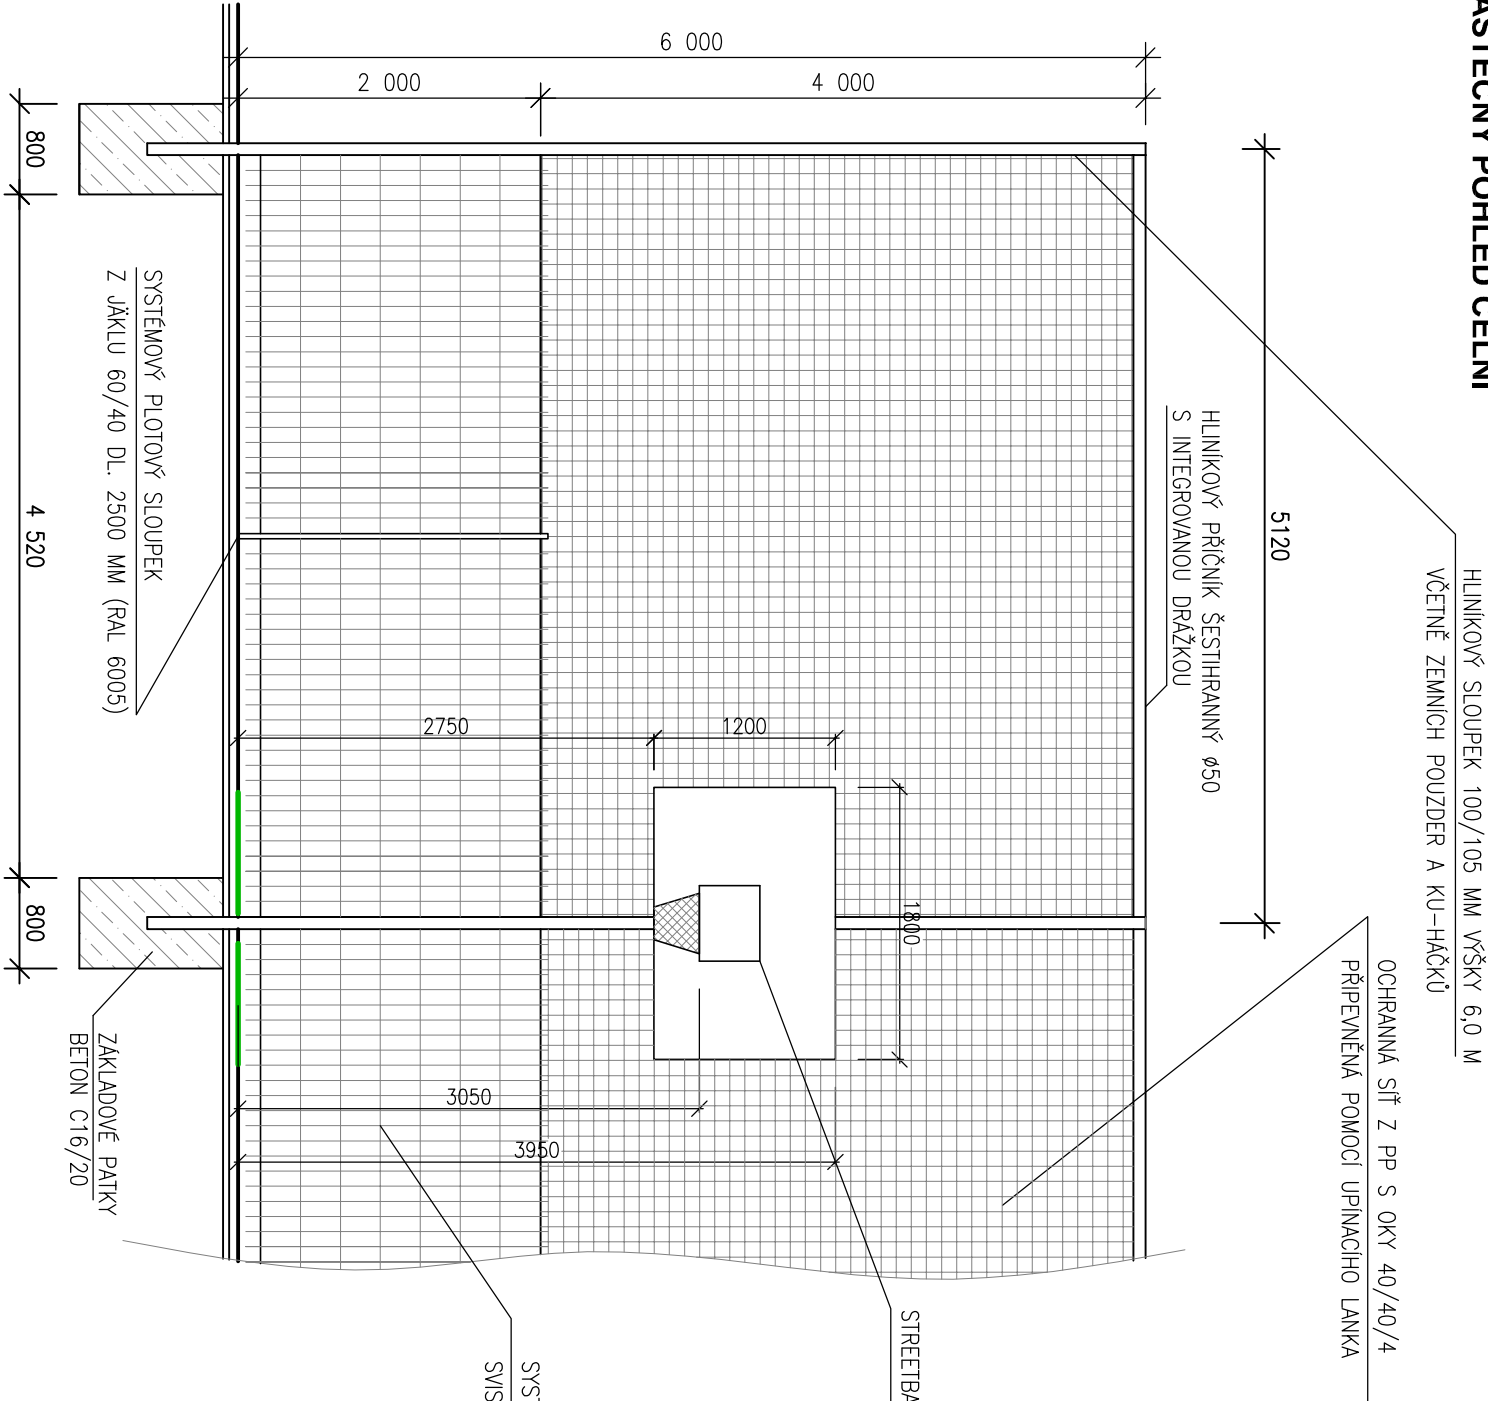
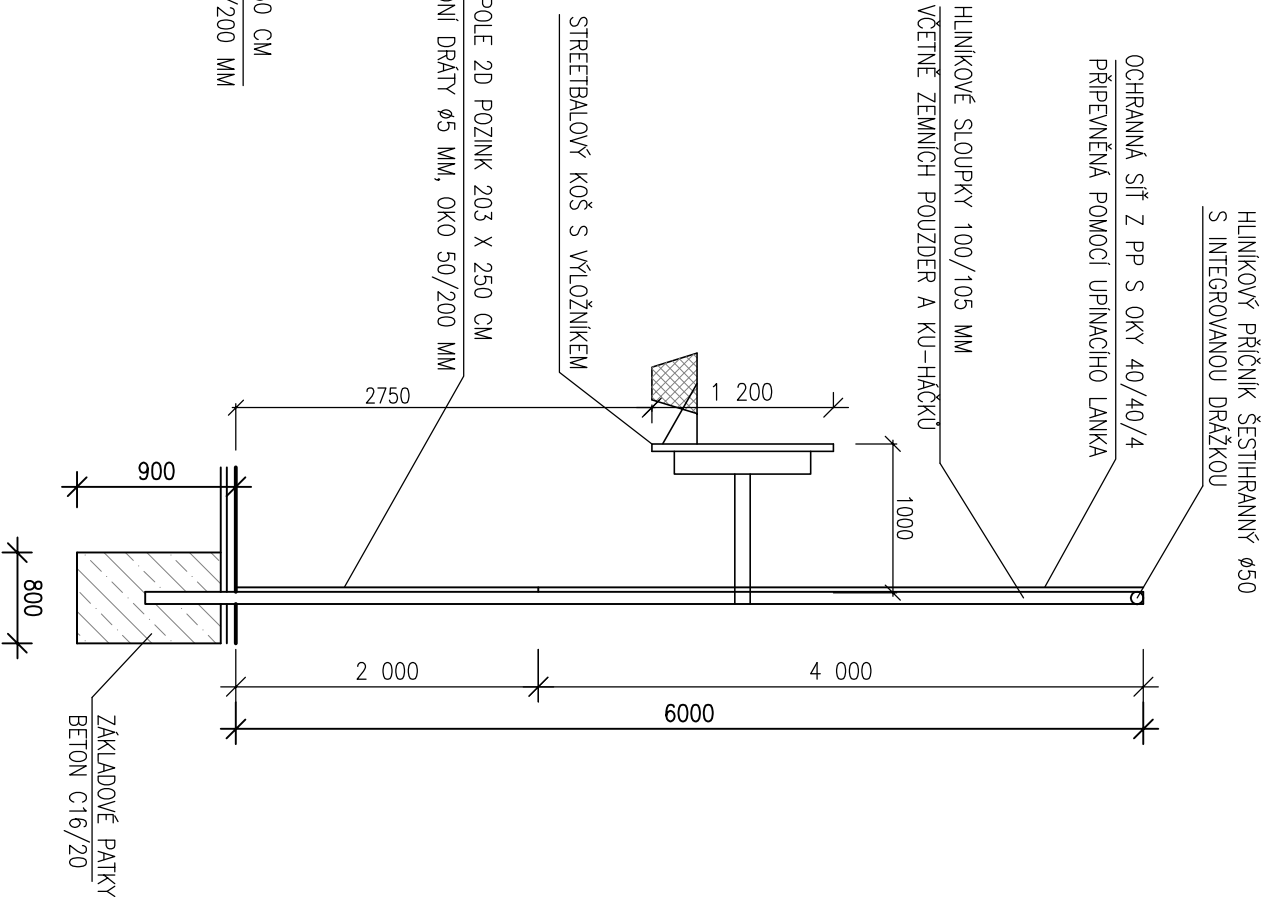


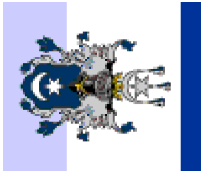

SCHÉMA ZÁCHYTNYCH SÍTÍ VÝŠKY 6 M  
ČÁSTEČNÝ POHLED ČELNÍ



- POZNÁMKA:**
- SLOUPKY DO VÝŠE 150 MM NAD POVRCHEM UPRAVIT SPECIÁLNÍM NÁTĚREM PROTI KOROZI.
  - ZAKLADOVÁ SPÁRA MUSÍ BÝT V ROSTLÉM TERÉNU MIN. 600 MM.

POHLED BOČNÍ



INVESTOR: <b>MĚSTO VARNSDORF</b> NÁM. E. BENEŠE 470 407 47 VARNSDORF			
ZASTUPCE INVESTORA: JANA PUSCHOVÁ			
MÍSTO: <b>P.P.Č.K. 3037, UL. STŘELECKÁ K.Ú. A OBEC VARNSDORF</b>		PROJEKTANT ČÁSTI: <b>PROJEKTANT ČÁSTI:</b>	
STAVBA: <b>REKONSTRUKCE HRŠTĚ S UMĚLÝM PОВRCHEM V AREÁLU BUDOVY STŘELECKÁ Č.P. 1800, VE VARNSDORFU</b>		ZODP. PROJEKTANT: PAVEL HRUŠKA	VYPRACOVAL: PAVEL HRUŠKA
PROJEKTOVÁ ČÁST: <b>D.1.1.2 ARCHITEKTONICKÉ A STAVEBNĚ TECHNICKÉ ŘEŠENÍ</b>		DATUM: 06/2019	ČÍSLO ZAKÁZKY: 2019831
VÝKRES: <b>HRŠTĚ - SCHÉMA OPLOCENÍ A ZÁCHYTNÉ SÍTĚ 6 M SE STŘETBALOVÝM KOŠEM</b>		FORMÁT: 2xA4	STUPEŇ PD: SP
		ČÍSLO VÝKRESU: <b>b.6</b>	MĚŘÍTKO: <b>1:50</b>
		PARE:	
		AUTORIZACE:	
		<b>ProProjekt s.r.o.</b> Komenského 1173 408 01 Rumburk T: 412 332 317 projekce@proprojekt.cz	