


SCHÉMA

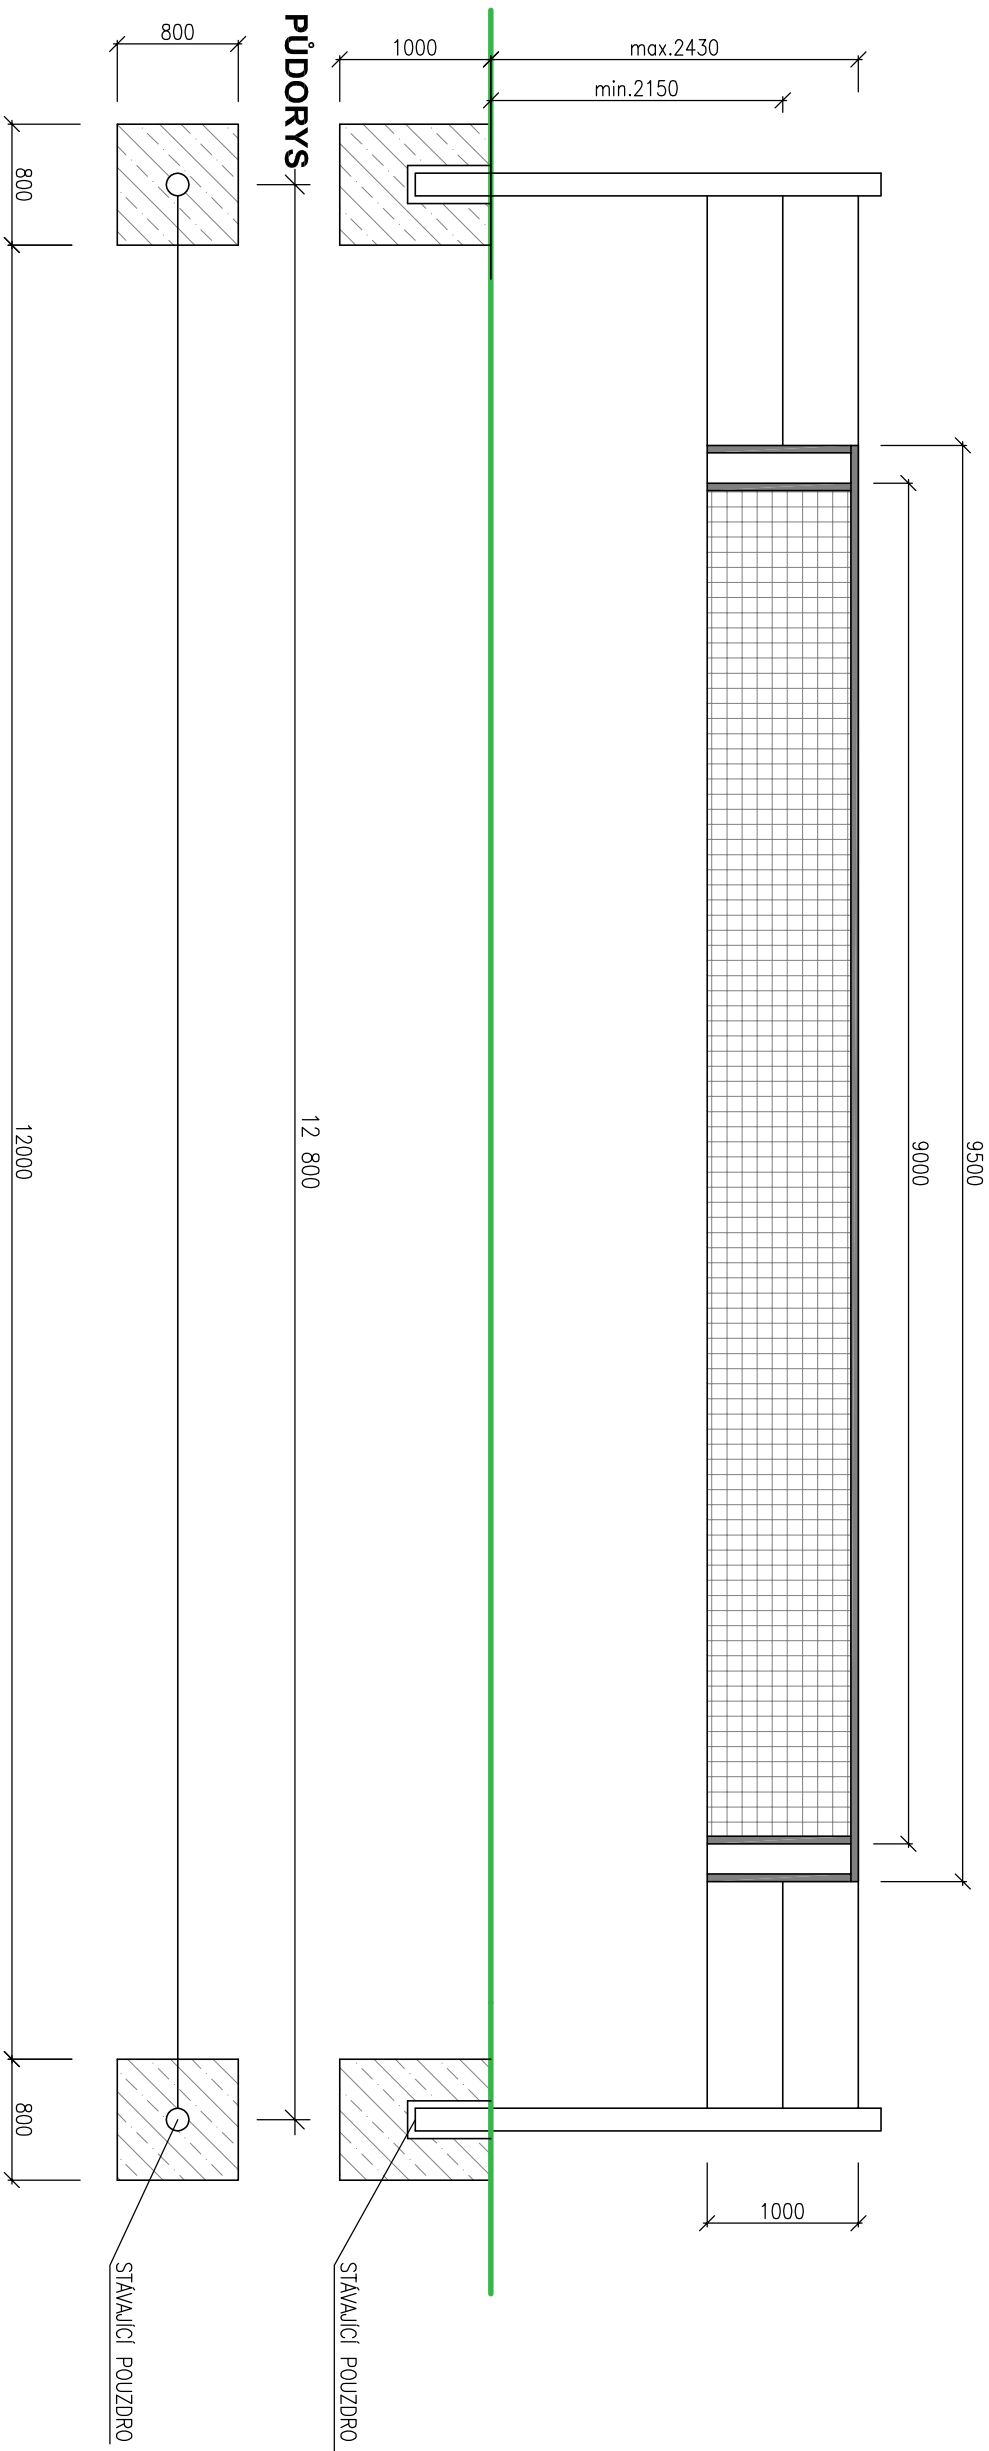

VOLEJBALOVÁ SÍŤ

POHLED ČELNÍ



POZNÁMKA

- VEŠKERÉ ROZMĚRY JSOU POUZE INFORMATIVNÍ, PŘESNÉ ROZMĚRY JE NUTNÉ PŘIZPŮSOBIT DLE DODAVATELE VYBAVENÍ
– TECHNICKÝ POPIS : VOLEBALOVÉ SLOUPKY 100 x 100 MM DO STÁVAJÍCÍCH POUZDER S NAPÍNACÍM MECHANISMEM,
3x HAČKEM, 1x KOLEČKEM, 1 KS KOLOVÝM KOTVEM A 2 KS VÍČEK. VŠE BUDE HLINÍKOVÉ.

INVESTOR: MĚSTO VARNSDORF NAM. E. BENEŠE 470 407 47 VARNSDORF			
ZÁSTUPCE INVESTORA: JANA PUSCHOVÁ			
MÍSTO: P.P.Č.K. 3037, UL. STŘELECKÁ K.Ú. A OBEC VARNSDORF		PROJEKTOVÁNÍ STAVEB ■ INŽENÝRSKÁ ČINNOST ■ DOZOROVÁNÍ STAVEB www.proprojekt.cz	
STAVBA: REKONSTRUKCE HRŠTĚ S UMĚLÝM POVRCHEM V AREÁLU BUDOVY STŘELECKÁ Č.P. 1800, VE VARNSDORFU		AUTORIZACE:	
PROJEKTOVÁ ČÁST: D.1.1.2 ARCHITEKTONICKÉ A STAVEBNĚ TECHNICKÉ ŘEŠENÍ		PROJEKTANT ČÁSTI:	
VÝKRES: HRŠTĚ - SCHÉMA VOLEJBALOVÉ SÍTĚ		ZODP. PROJEKTANT: PAVEL HRUŠKA	
ČÍSLO VÝKRESU: b.3		VYPRACOVAL: PAVEL HRUŠKA	
MĚŘÍTKO: 1:50		DATUM: 06/2019	
ČÍSLO ZAKÁZKY: 2019831		FORMÁT: 2x44	
STUPEŇ PD: SP		PARE:	