


VZOROVÝ PŘÍČNÝ ŘEZ - UMĚLÝ TRÁVNÍK S KŘEMIČITÝM VSYPEM ULOŽENÍ SBĚRNÉHO DRÉNU

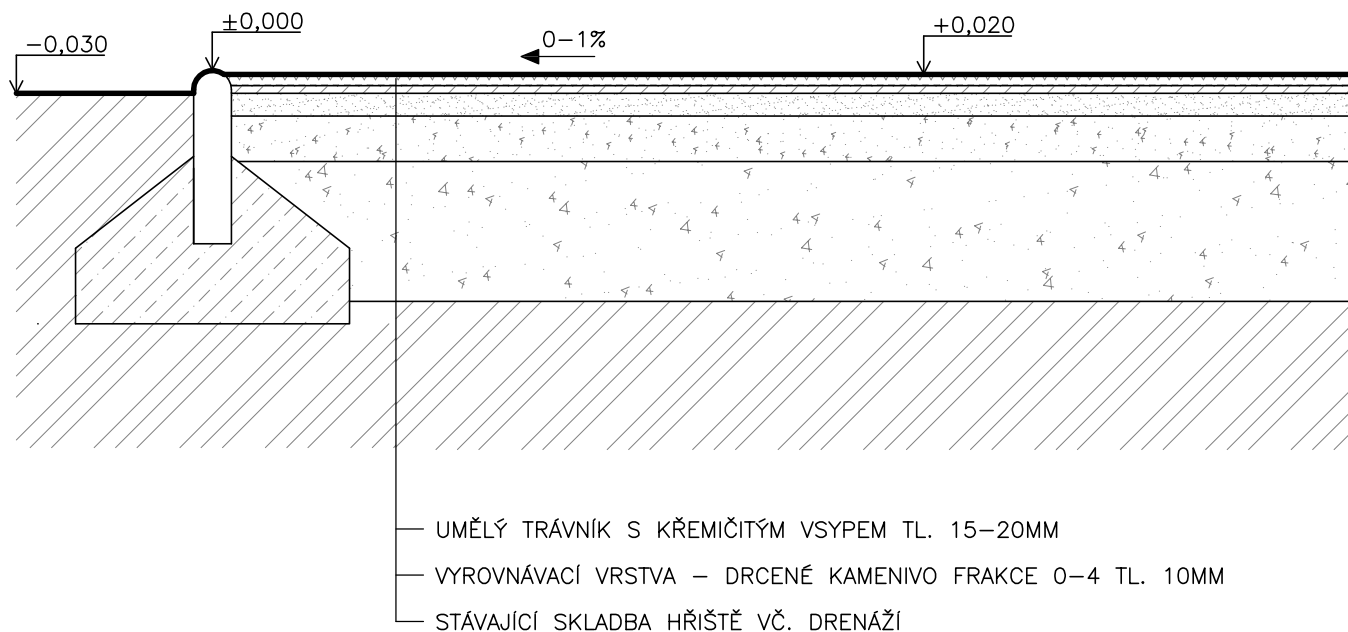

TECHNICKÉ POŽADAVKY :

POUŽITÍ : UMĚLÝ TRÁVNÍK PRO TENIS, DĚTSKÁ HŘIŠTĚ A MULTISPORT

TYP VLASU : FIBRILOVANÁ PÁSKA

VÝŠKA VLÁKEN : 15

POČET STEHŮ NA 10 CM : 21

POČET VPICHŮ NA 1 M : 44094


DĚLENÍ : 3/16

DTEX : 6600

BARVA : ZELENÁ

POZNÁMKA

ODVODNĚNÍ HŘIŠTĚ JE ZAJIŠTĚNO STÁVAJÍCÍ DRENÁŽÍ

INVESTOR: MĚSTO VARNSDORF NÁM. E. BENEŠE 470 407 47 VARNSDORF		GENERÁLNÍ PROJEKTANT:  ProProjekt s.r.o. Komenského 1173 408 01 Rumburk T: 412 332 317 projekce@proprojekt.cz	
ZÁSTUPCE INVESTORA: JANA PUSCHOVÁ		PROJEKTOVÁNÍ STAVEB ■ INŽENÝRSKÁ ČINNOST ■ DOZOROVÁNÍ STAVEB www.proprojekt.cz	
MÍSTO: P.P.Č.K. 3037, UL. STŘELECKÁ K.Ú. A OBEC VARNSDORF		PROJEKTANT ČÁSTI:	AUTORIZACE:
STAVBA: REKONSTRUKCE HŘIŠTĚ S UMĚLÝM POVRCHEM V AREÁLU BUDOVY STŘELECKÁ Č.P. 1800, VE VARNSDORFU		ZODP. PROJEKTANT: PAVEL HRUŠKA	
		VYPRACOVAL: PAVEL HRUŠKA	
		DATUM: 06/2019	ČÍSLO ZAKÁZKY: 2019831
PROJEKTOVÁ ČÁST: D.1.1.2 ARCHITEKTONICKÉ A STAVEBNÉ TECHNICKÉ ŘEŠENÍ		FORMÁT: 1xA4	STUPEŇ PD: SP
VÝKRES: HŘIŠTĚ - VZOROVÉ PŘÍČNÉ ŘEZY		ČÍSLO VÝKRESU: b.8	PARÉ: MĚŘÍTKO: 1:10