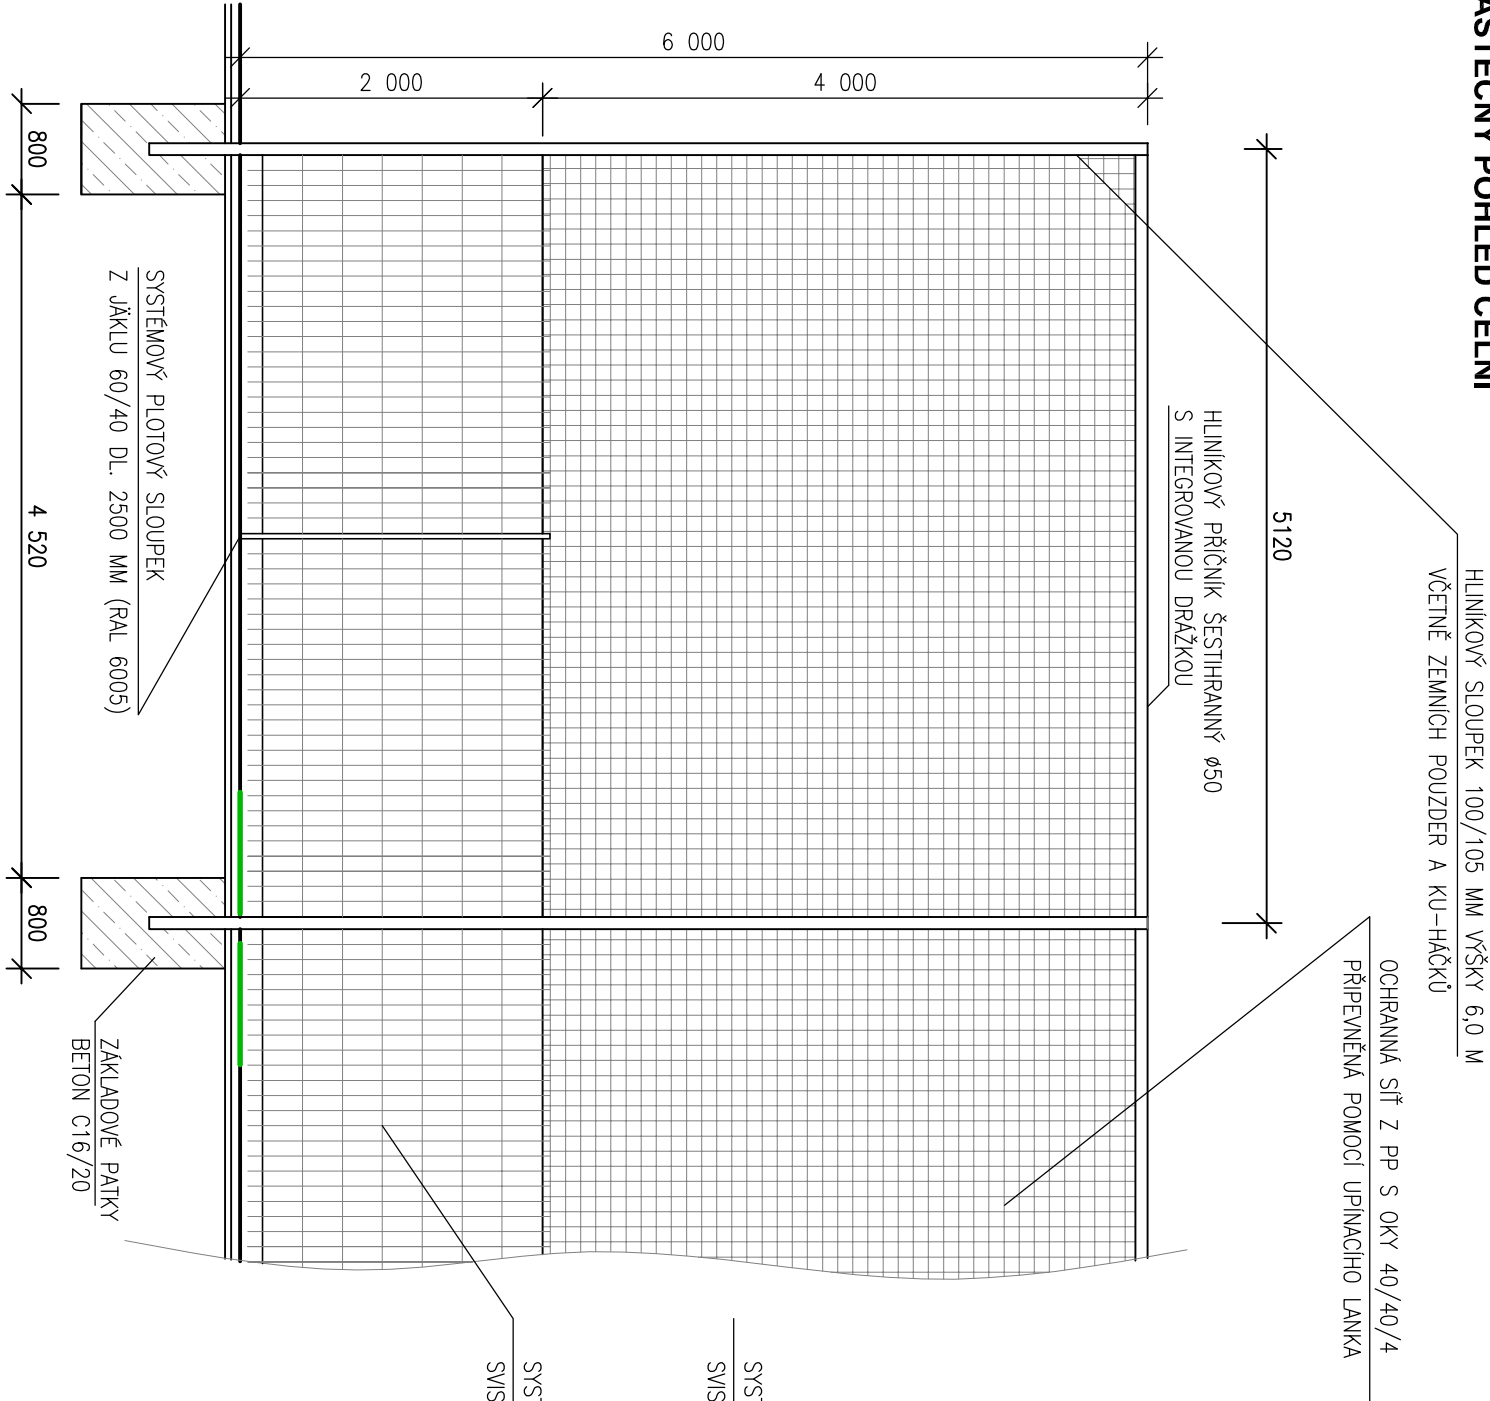
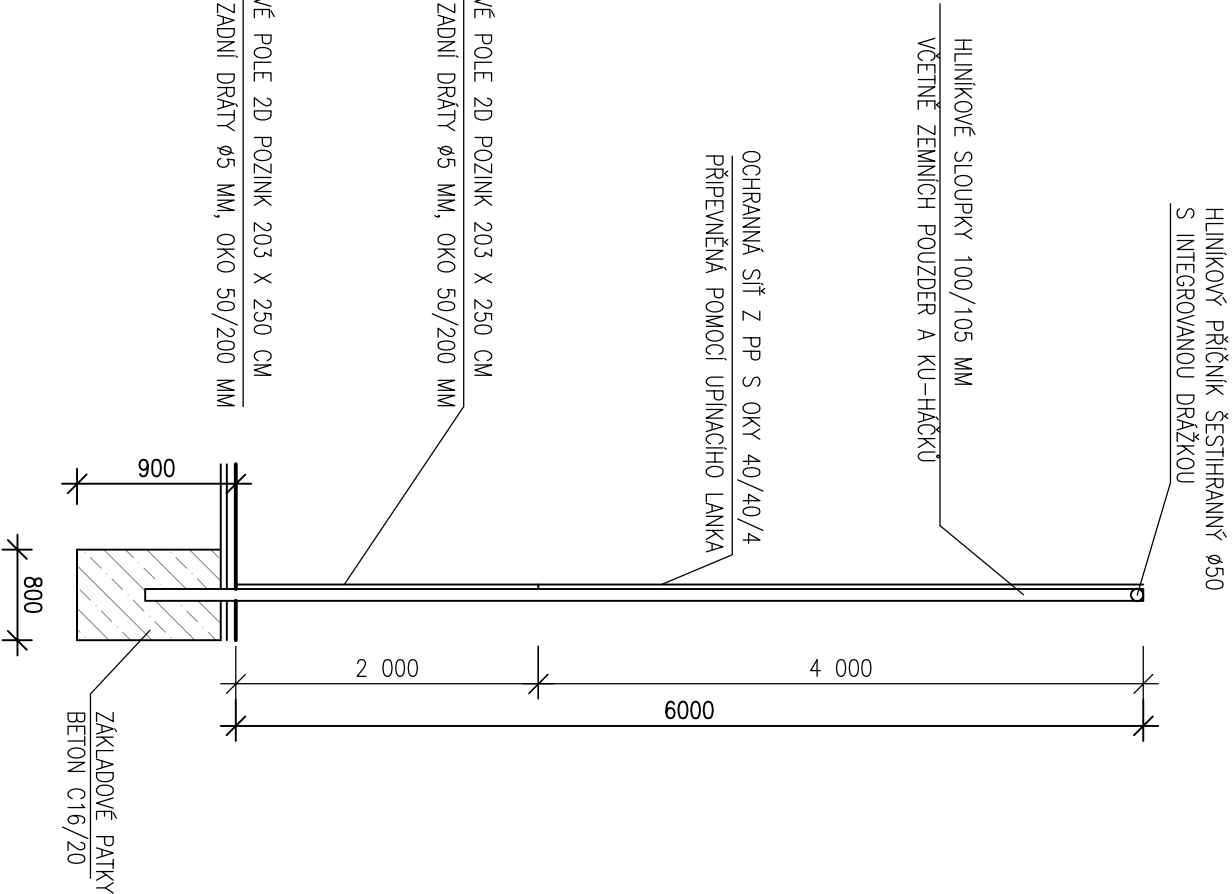


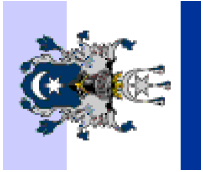

SCHÉMA ZÁCHYTNYCH SÍTÍ VÝŠKY 6 M  
ČÁSTEČNÝ POHLED ČELNÍ



- POZNÁMKA:**
- SLOUPKY DO VÝŠE 150 MM NAD POVRCHEM UPRAVIT SPECIÁLNÍM NÁTĚREM PROTI KOROZI.
  - ZAKLADOVÁ SPÁRA MUSÍ BÝT V ROSTLÉM TERÉNU MIN. 600 MM.

POHLED BOČNÍ



INVESTOR: MĚSTO VARNSDORF NÁM. E. BENEŠE 470 407 47 VARNSDORF		ZASTUPCE INVESTORA: JANA PUSCHOVÁ			
MÍSTO: P.P.Č.K. 3037, UL. STŘELECKÁ K.Ú. A OBEC VARNSDORF		PROJEKTANT ČÁSTI:		AUTORIZACE:	
STAVBA: REKONSTRUKCE HŘIŠTĚ S UMĚLÝM PОВRCHEM V AREÁLU BUDOVY STŘELECKÁ Č.P. 1800, VE VARNSDORFU		ZODP. PROJEKTANT: PAVEL HRUŠKA	VYPRACOVAL: PAVEL HRUŠKA	 PROJEKTOVÁNÍ STAVEB ■ INŽENÝRSKÁ ČINNOST ■ DOZOROVÁNÍ STAVEB www.proprojekt.cz ProProjekt s.r.o. Komenského 1173 408 01 Rumburk T: 412 332 317 projekce@proprojekt.cz	
PROJEKTOVÁ ČÁST: D.1.1.2 ARCHITEKTONICKÉ A STAVEBNĚ TECHNICKÉ ŘEŠENÍ		DATA:	ČÍSLO ZAKÁZKY:		
VÝKRES: HŘIŠTĚ - SCHÉMA OPLOCENÍ A ZÁCHYTNÉ SÍTĚ 6 M		FORMÁT: 2xA4	STUPEŇ PD: SP		
VÝKRESU: b.5		MĚŘÍTKO: 1:50		PARE:	