


# SCHÉMA ZÁCHYTNÝCH SÍTÍ VÝŠKY 6 M ČÁSTEČNÝ POHLED ČELNÍ

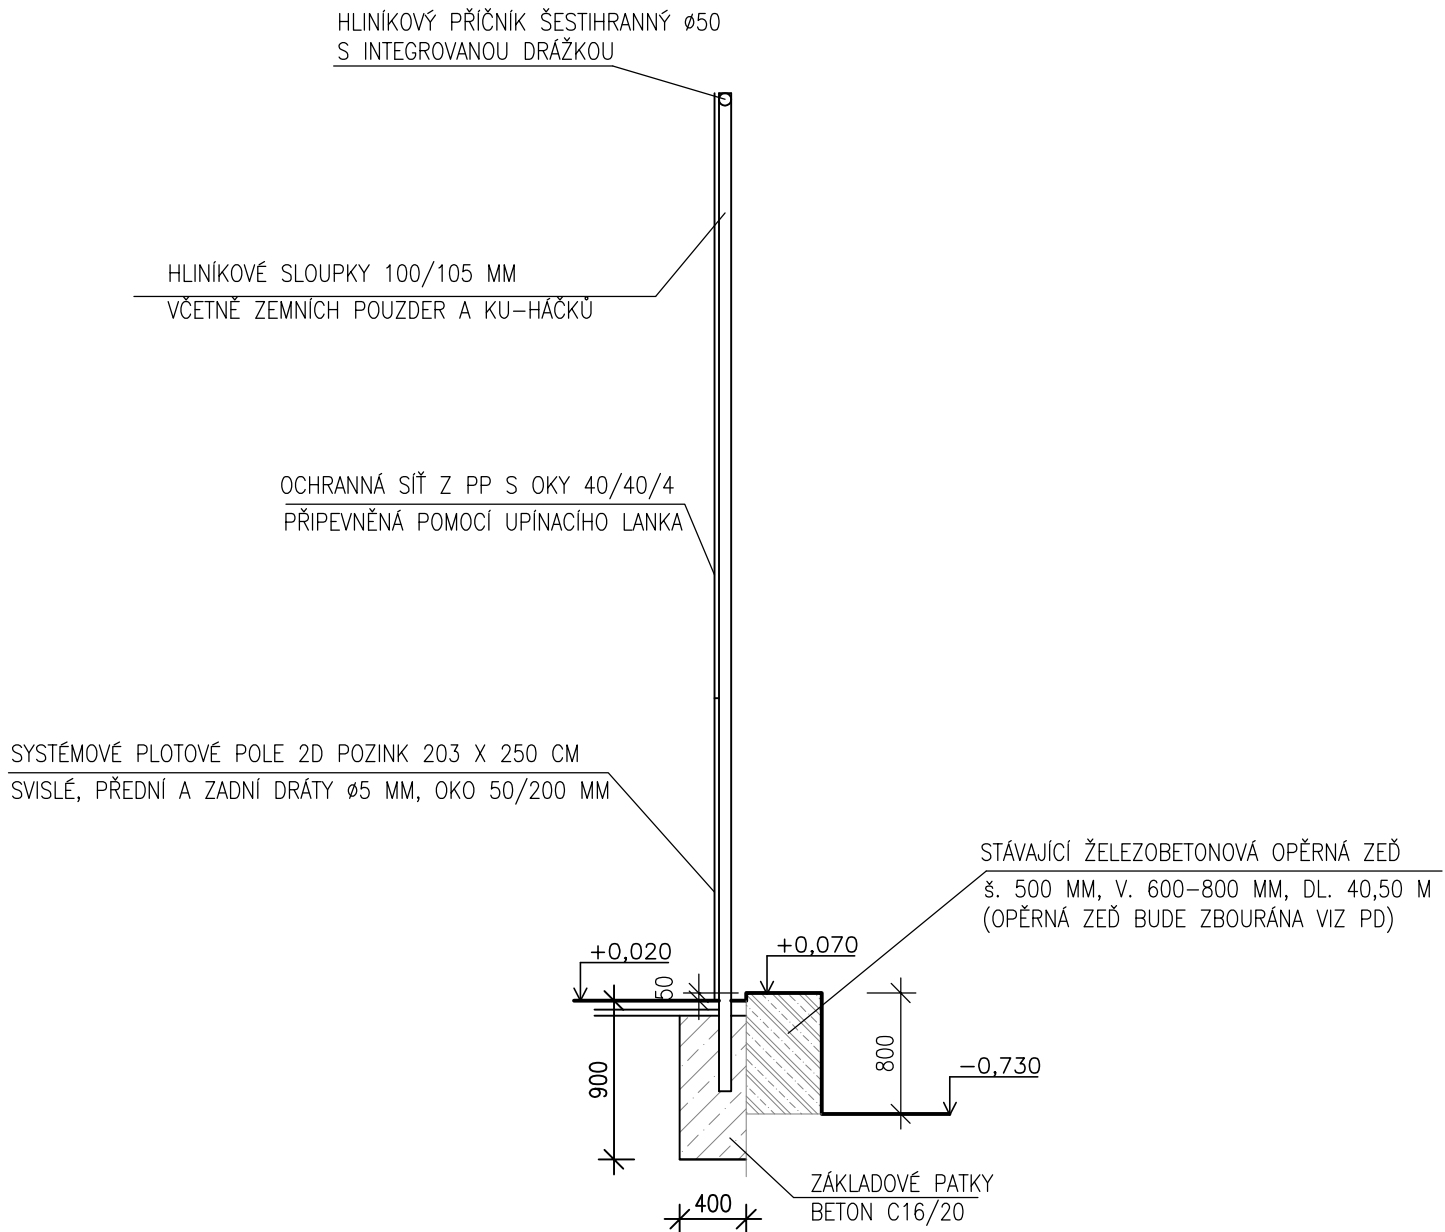

<p>INVESTOR:</p> <p><b>MĚSTO VARNSDORF</b> NÁM. E. BENEŠE 470 407 47 VARNSDORF</p> <p>ZÁSTUPCE INVESTORA: JANA PUSCHOVÁ</p>	<p>GENERÁLNÍ PROJEKTANT:</p> <p><b>ProProjekt</b> IO PŘÍJÍMÁNÍ</p> <p><b>ProProjekt s.r.o.</b> Komenského 1173 408 01 Rumburk T: 412 332 317 projekce@proprojekt.cz</p> <p>PROJEKTOVÁNÍ STAVEB ■ INŽENÝRSKÁ ČINNOST ■ DOZOROVÁNÍ STAVEB</p> <p><a href="http://www.proprojekt.cz">www.proprojekt.cz</a></p>
<p>MÍSTO:</p> <p><b>P.P.Č.K. 3037, UL. STŘELECKÁ K.Ú. A OBEC VARNSDORF</b></p> <p>STAVBA:</p> <p><b>REKONSTRUKCE HŘIŠTĚ S UMĚLÝM POVRCHEM V AREÁLU BUDOVY STŘELECKÁ Č.P. 1800, VE VARNSDORFU</b></p>	<p>PROJEKTANT ČÁSTI:</p> <p>ZODP. PROJEKTANT: PAVEL HRUŠKA VYPRACOVAL: PAVEL HRUŠKA</p> <p>DATUM: 06/2019 ČÍSLO ZAKÁZKY: 2019831</p>
<p>PROJEKTOVÁ ČÁST:</p> <p><b>D.1.1.2 ARCHITEKTONICKÉ A STAVEBNĚ TECHNICKÉ ŘEŠENÍ</b></p> <p>VÝKRES:</p> <p><b>HŘIŠTĚ - SCHÉMA STÁVAJÍCÍ OPĚRNÉ ZDI</b></p>	<p>AUTORIZACE:</p> <p>FORMÁT: 1xA4 STUPEŇ PD: SP PARÉ:</p> <p>ČÍSLO VÝKRESU: <b>b.9</b> MĚŘÍTKO: <b>1:50</b></p>