POHLED SEVEROZÁPADNÍ 1:100

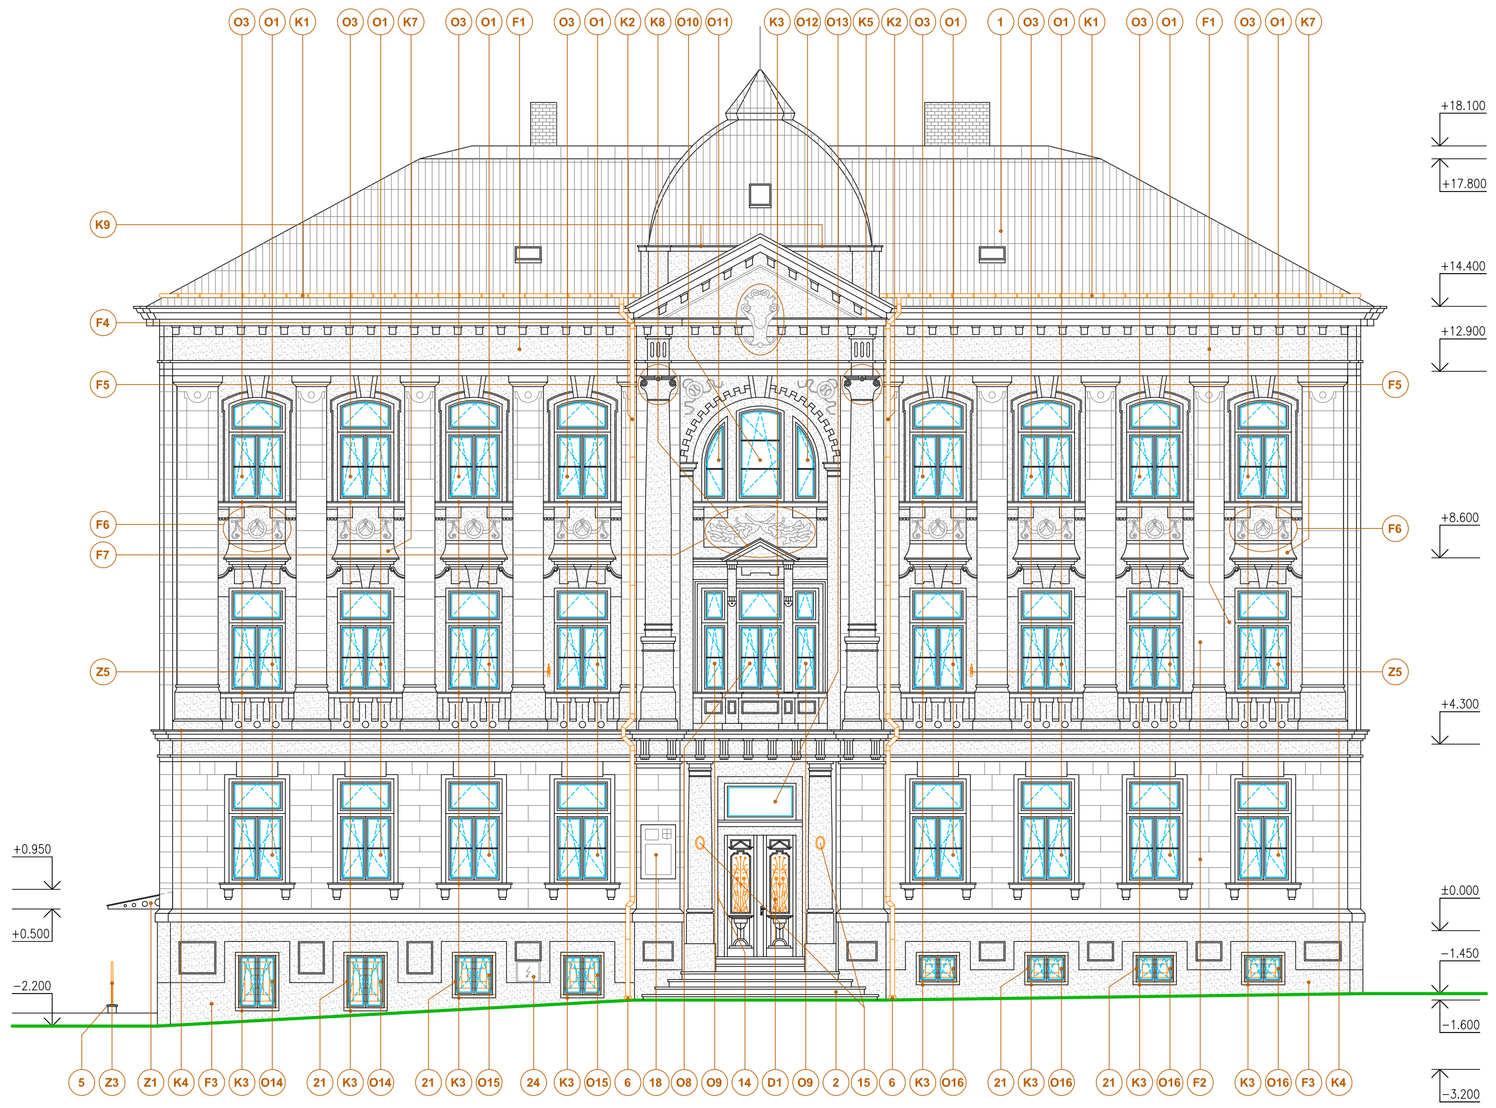

LEGENDA

O1	PLASTOVÉ OKNO ZASKLENÉ IZOLAČNÍM DVOJSKLEM AGC, 6–KOMOROVÝ PROFILOVÝ SYSTÉM DECEUNINCK PRESTIGE TROJKŘÍDLÉ, OTEVÍRAVÉ, SKLOPNÉ, Uw = 1.4 W/m2, STAVEBNÍ OTVOR 1300 x 2400 mm – BARVA BÍLÁ	33 ks
O3	PLASTOVÉ OKNO ZASKLENÉ IZOLAČNÍM DVOJSKLEM AGC, 6–KOMOROVÝ PROFILOVÝ SYSTÉM DECEUNINCK PRESTIGE TROJKŘÍDLÉ, OTEVÍRAVÉ, SKLOPNÉ, Uw = 1.4 W/m2, STAVEBNÍ OTVOR 1300 x 2400 mm – BARVA BÍLÁ	16 ks
O8	PLASTOVÉ OKNO ZASKLENÉ IZOLAČNÍM DVOJSKLEM AGC, 6–KOMOROVÝ PROFILOVÝ SYSTÉM DECEUNINCK PRESTIGE TROJKŘÍDLÉ, OTEVÍRAVÉ, SKLOPNÉ, Uw = 1.4 W/m2, STAVEBNÍ OTVOR 1100 x 2400 mm – BARVA BÍLÁ	1 ks
O9	PLASTOVÉ OKNO ZASKLENÉ IZOLAČNÍM DVOJSKLEM AGC, 6–KOMOROVÝ PROFILOVÝ SYSTÉM DECEUNINCK PRESTIGE DVOUKŘÍDLÉ, OTEVÍRAVÉ, SKLOPNÉ, Uw = 1.4 W/m2, STAVEBNÍ OTVOR 600 x 2400 mm – BARVA BÍLÁ	2 ks
O10	PLASTOVÉ OKNO ZASKLENÉ IZOLAČNÍM DVOJSKLEM AGC, 6–KOMOROVÝ PROFILOVÝ SYSTÉM DECEUNINCK PRESTIGE JEDNOKŘÍDLÉ, OTEVÍRAVÉ, Uw = 1.4 W/m2, STAVEBNÍ OTVOR 1100 x 2200 mm – BARVA BÍLÁ	1 ks
O11	PLASTOVÉ OKNO ZASKLENÉ IZOLAČNÍM DVOJSKLEM AGC, 6–KOMOROVÝ PROFILOVÝ SYSTÉM DECEUNINCK PRESTIGE JEDNOKŘÍDLÉ, OTEVÍRAVÉ, Uw = 1.4 W/m2, STAVEBNÍ OTVOR 600 x 1970 mm – BARVA BÍLÁ	1 ks
O12	PLASTOVÉ OKNO ZASKLENÉ IZOLAČNÍM DVOJSKLEM AGC, 6–KOMOROVÝ PROFILOVÝ SYSTÉM DECEUNINCK PRESTIGE JEDNOKŘÍDLÉ, OTEVÍRAVÉ, Uw = 1.4 W/m2, STAVEBNÍ OTVOR 600 x 1970 mm – BARVA BÍLÁ	1 ks
O13	PLASTOVÉ OKNO (NADSVĚTLÍK) ZASKLENÉ IZOLAČNÍM DVOJSKLEM AGC, 6–KOMOROVÝ PROFILOVÝ SYSTÉM DECEUNINCK PRESTIGE JEDNOKŘÍDLÉ, PEVNÉ, Uw = 1.4 W/m2, STAVEBNÍ OTVOR 1650 x 850 mm – BARVA BÍLÁ	1 ks
O14	PLASTOVÉ OKNO ZASKLENÉ IZOLAČNÍM DVOJSKLEM AGC, 6–KOMOROVÝ PROFILOVÝ SYSTÉM DECEUNINCK PRESTIGE DVOUKŘÍDLÉ, OTEVÍRAVÉ, SKLOPNÉ, Uw = 1.4 W/m2, STAVEBNÍ OTVOR 1000 x 1350 mm – BARVA BÍLÁ	10 ks
O16	PLASTOVÉ OKNO ZASKLENÉ IZOLAČNÍM DVOJSKLEM AGC, 6–KOMOROVÝ PROFILOVÝ SYSTÉM DECEUNINCK PRESTIGE DVOUKŘÍDLÉ, OTEVÍRAVÉ, SKLOPNÉ, Uw = 1.4 W/m2, STAVEBNÍ OTVOR 1000 x 750 mm – BARVA BÍLÁ	7 ks
D1	STÁVAJÍCÍ HLAVNÍ VSTUPNÍ DVEŘE DŘEVĚNÉ, DVOUKŘÍDLÉ, ČÁSTEČNĚ PROSKLENÉ STAVEBNÍ OTVOR 1600 x 3100 mm – BARVA HNĚDÁ	1 ks

F1	VRCHNÍ ČÁST FASÁDY – OMÍTKA BŘIZOLIT. TYPU WEBER.TOP	K5	OPLECHOVÁNÍ SOKLU POD ŠTÍT. STŘECHOU NAD HL. VSTUPEM PLECH RHEINZINK – PŘEDZVĚTRALÝ ŠEDÝ
F2	SPODNÍ ČÁST FASÁDY A VYČNÍVAJÍCÍ PILÍŘE (TZN. SGRAFITY) OMÍTKA BŘIZOLITOVÉHO TYPU WEBER.TOP	K7	OPLECHOVÁNÍ ŘÍMS NAD OKNY PLECH RHEINZINK – PŘEDZVĚTRALÝ ŠEDÝ
F3	SPODNÍ ČÁST STAVBY – PÍSKOVCOVÝ SOKL	K8	OPLECHOVÁNÍ STŘÍŠKY NAD OKNEM NAD HLAVNÍM VSTUPEM PLECH RHEINZINK – PŘEDZVĚTRALÝ ŠEDÝ
F4	ZDOBNÝ PRVEK FASÁDY U HLAVNÍHO ULIČNÍHO ŠTÍTU BUDE OPRAVEN, RESTAUROVÁN, POPŘÍPADĚ DOPLNĚN	K9	OPLECHOVÁNÍ ATIKY U ULIČNÍHO POHLEDU NAD HL. VSTUPEM PLECH RHEINZINK – PŘEDZVĚTRALÝ ŠEDÝ
F5	ZDOBNÝ PRVEK FASÁDY NAD POHLEDOVÝMI SLOUPY V ULIČNÍM POHLEDU – BUDE OPRAVEN, RESTAUROVÁN, POPŘ. DOPLNĚN	Z5	NOVÉ KONZOLE PRO ZAVĚŠENÍ VLAJKY
F6	ZDOBNÝ PRVEK FASÁDY MEZI OKNY BUDE OPRAVEN, RESTAUROVÁN, POPŘÍPADĚ DOPLNĚN	1	STÁVAJÍCÍ STŘEŠNÍ KRYTINA – FALCOVANÝ PLECH
F7	ZDOBNÝ PRVEK FASÁDY MEZI OKNY NAD HLAVNÍM VSTUPEM BUDE OPRAVEN, RESTAUROVÁN, POPŘÍPADĚ DOPLNĚN	2	PŘÍSTUPOVÉ SCHODIŠTĚ U HLAVNÍHO VSTUPU BUDE PROVEDENO VYROVNÁNÍ ŽULOVÝCH STUPŇŮ
K1	STÁVAJÍCÍ NADSTŘEŠNÍ DEŠŤOVÉ ŽLABY	5	STÁVAJÍCÍ OPĚRNÁ ZÍDKA U ŽÁKOVSKÉHO VSTUPU Z KB–BLOKŮ OPATŘENÁ UKONČOVACÍ STŘÍŠKOU
K2	DEŠŤOVÉ SVODY VČETNĚ ODSKOKŮ PLECH RHEINZINK – PŘEDZVĚTRALÝ ŠEDÝ	6	NOVÉ PLASTOVÉ DEŠŤOVÉ VPUSTĚ U DEŠŤOVÝCH SVODŮ VČETNĚ ČISTÍCÍCH KUSŮ
K3	OPLECHOVÁNÍ VNĚJŠÍCH PARAPETŮ PLECH RHEINZINK – PŘEDZVĚTRALÝ ŠEDÝ	14	ZVONKOVÉ 8–TLAČÍTKOVÉ TABLO S DIODOVÝM PODSVĚCENÍM, KAMEROU A ELEKTRICKÝM VRÁTNÝM
K4	OPLECHOVÁNÍ HLAVNÍHO DĚLÍCÍHO SOKLU FASÁDY PLECH RHEINZINK – PŘEDZVĚTRALÝ ŠEDÝ	15	NOVÁ SVÍTIDLA U HLAVNÍHO VSTUPU OPATŘENÁ SENZOREM POHYBU A ČASOVÝM SPÍNAČEM

18	NOVÁ PLASTOVÁ INFORMAČNÍ TABULE OSAZENÁ NA DISTANČNÍCH NEREZOVÝCH TRUBIČKÁCH DL. 30 mm (STÁTNÍ ZNAK, NÁZEV OBJEKTU, ČÍSLO POPISNÉ ATD.)
21	STÁVAJÍCÍ MŘÍŽE U SUTERÉNNÍCH OKEN – BUDOU OPRAVENY A NATŘENY OCHRANNÝM NÁTĚREM – BARVA GRAFITOVÁ
24	STÁVAJÍCÍ ELEKTROPŘÍPOJKA – BUDOU OSAZENA NOVÁ UZAMYKATELNÁ DVÍŘKA UZAMYKATELNÁ DVÍŘKA

POZNÁMKY

- PŘED ZAPOČETÍM SAMOTNÉ VÝMĚNY OKEN BUDOU DEMONTOVÁNY STÁVAJÍCÍ GARNÝŽE A V NĚKTERÝCH MÍSTECH I KRYTY RADIÁTORŮ, PŘÍPADNĚ TAKÉ RADIÁTORY
- NOVÁ OKNA BUDOU PLASTOVÁ S 6–KOMOROVÝM PROFILEM BÍLÉ BARVY A S TEPELNĚ IZOLAČNÍM DVOJITÝM DITHERMÁLNÍM SKLEM (Ug = 1,1 W/m2)
- VŠECHNA OKNA A DVEŘE MAJÍ POŽADOVANÝ SOUČINITEL PROSTUPU TEPLA min. Uw = 1,40 W/m2
- PŘED VÝROBOU VEŠKERÝCH PRVKŮ BUDOU PŘEMĚŘENY JEJICH STAVEBNÍ OTVORY NA STAVBĚ DLE SKUTEČNOSTI

- OKNA NA SOCIÁLNÍCH ZAŘÍZENÍCH A V SUTERÉNU BUDOU ZASKLENA NEPRŮHLEDNÝM SKLEM S ORNAMENTEM "KŮRA"
- OKNA VE VÝDEJNĚ JÍDEL BUDOU VYBAVENA SÍTĚMI PROTI HMYZU. V HORNÍ ČÁSTI DVOU OKEN (V NADSVĚTLÍKU) BUDE OSAZENO VZT POTRUBÍ UKONČENÉ ŽALUZÍÍ /VIZ. SAMOSTATNÁ PD VZT VYPRACOVANÁ FIRMOU MULLER PETR/
- SPODNÍ ČÁST OKNA U VSTUPU NA PŮDU BUDE PEVNÁ, POUZE SVĚTLÍK BUDE SKLOPNÝ
- VŠECHNA OKNA V SUTERÉNU A V PŘÍZEMÍ BUDOU ZASKLENA SKLEM S BEZPEČNOSTNÍ FOLÍÍ
- OKNA V SUTERÉNU BUDOU OPATŘENA MŘÍŽEMI
- OKNA V TĚLOCVIČNĚ BUDOU Z VNITŘNÍ STRANY OPATŘENY OCHRANNÝMI SÍTĚMI
- VŠECHNA OKNA MIMO SUTERÉNU BUDOU VYBAVENA VNITŘNÍMI HORIZONTÁLNÍMI HLINÍKOVÝMI ŽALUZIEMI BARVY SVĚTLÉ KRÉMOVÉ. ŽALUZIE VE 3.N.P. BUDOU PROVEDENY PŘED OKNY VE VODÍCÍCH LIŠTÁCH
- VNITŘNÍ PARAPETY BUDOU OSAZENY Z FOLIOVANÝCH DESEK V BARVĚ A DESINGU JIŽ OSAZENÝCH PARAPETŮ (S OHLEDEM NA JIŽ VYBAVENÉ TŘÍDY NÁBYTKEM)
- HLAVNÍ VCHODOVÉ DŘEVĚNÉ DVOUKŘÍDLÉ DVEŘE (D1) A DŘEVĚNÉ DVOUKŘÍDLÉ DVEŘE U ZADNÍHO VSTUPU (D2) BUDOU REPASOVÁNY
- VEŠKERÉ PRÁCE BUDOU PROVEDENY V SOULADU S ČSN A S TECHNICKÝMI PODMÍNKAMI VÝROBCŮ

- V MÍSTECH, KDE NEJSOU STÁVAJÍCÍ ZPEVNĚNÉ PLOCHY, BUDE KOLEM OBJEKTU VYBUDOVÁN NOVÝ OKAPOVÝ CHODNÍK Š. 500 mm, OHRANIČENÝ BETONOVÝMI OBRUBNÍKY A VYSYPÁN KAČÍRKEM

INVESTOR:
MĚSTO VARNSDORF
NÁM. EDVARDA BENEŠE 470
VARNSDORF
407 47

ZASTUPCE INVESTORA:
TOMÁŠ KLIMEŠ

GENERÁLNÍ PROJEKTANT:
ProProjekt
- PROJEKTOVÁNÍ STAVEB
- INŽENÝRSKÁ ČINNOST
- DOZOROVÁNÍ STAVEB

ProProjekt s.r.o.
Komenského 1173
408 01 Rumburk
tel. 412 332 317
projekce@proprojekt.cz
www.proprojekt.cz

MÍSTO:
ST.P.Č.K. 5480
K.Ú. VARNSDORF

PROJEKTANT ČÁSTI:

STAVBA:
OPRAVA FASÁDY A VÝMĚNA OKEN ZŠ KARLOVA, Č.P 1700 VE VARNSDORFU

HIP:	ZODPOVĚDNÝ PROJEKTANT:	VYPRACOVAL:
PAVEL HRUŠKA	PAVEL HRUŠKA	PAVEL HRUŠKA
FORMÁT: 4 x A4	DATUM: 10/2011	ČÍSLO ZAKÁZKY: 2011000
PROJEKTOVÁ ČÁST: F.1.1 ARCHITEKTONICKÉ A STAVEBNĚ TECHNICKÉ ŘEŠENÍ	MĚŘÍTKO: 1:100	STUPEŇ PD: DSP
VÝKRES: **POHLED SEVEROZÁPADNÍ - NOVÝ STAV**	ČÁST: **F.1.1.2**	ČÍSLO VÝKRESU: **d.2.1**

PARÉ:

POHLED JIHOVÝCHODNÍ 1:100

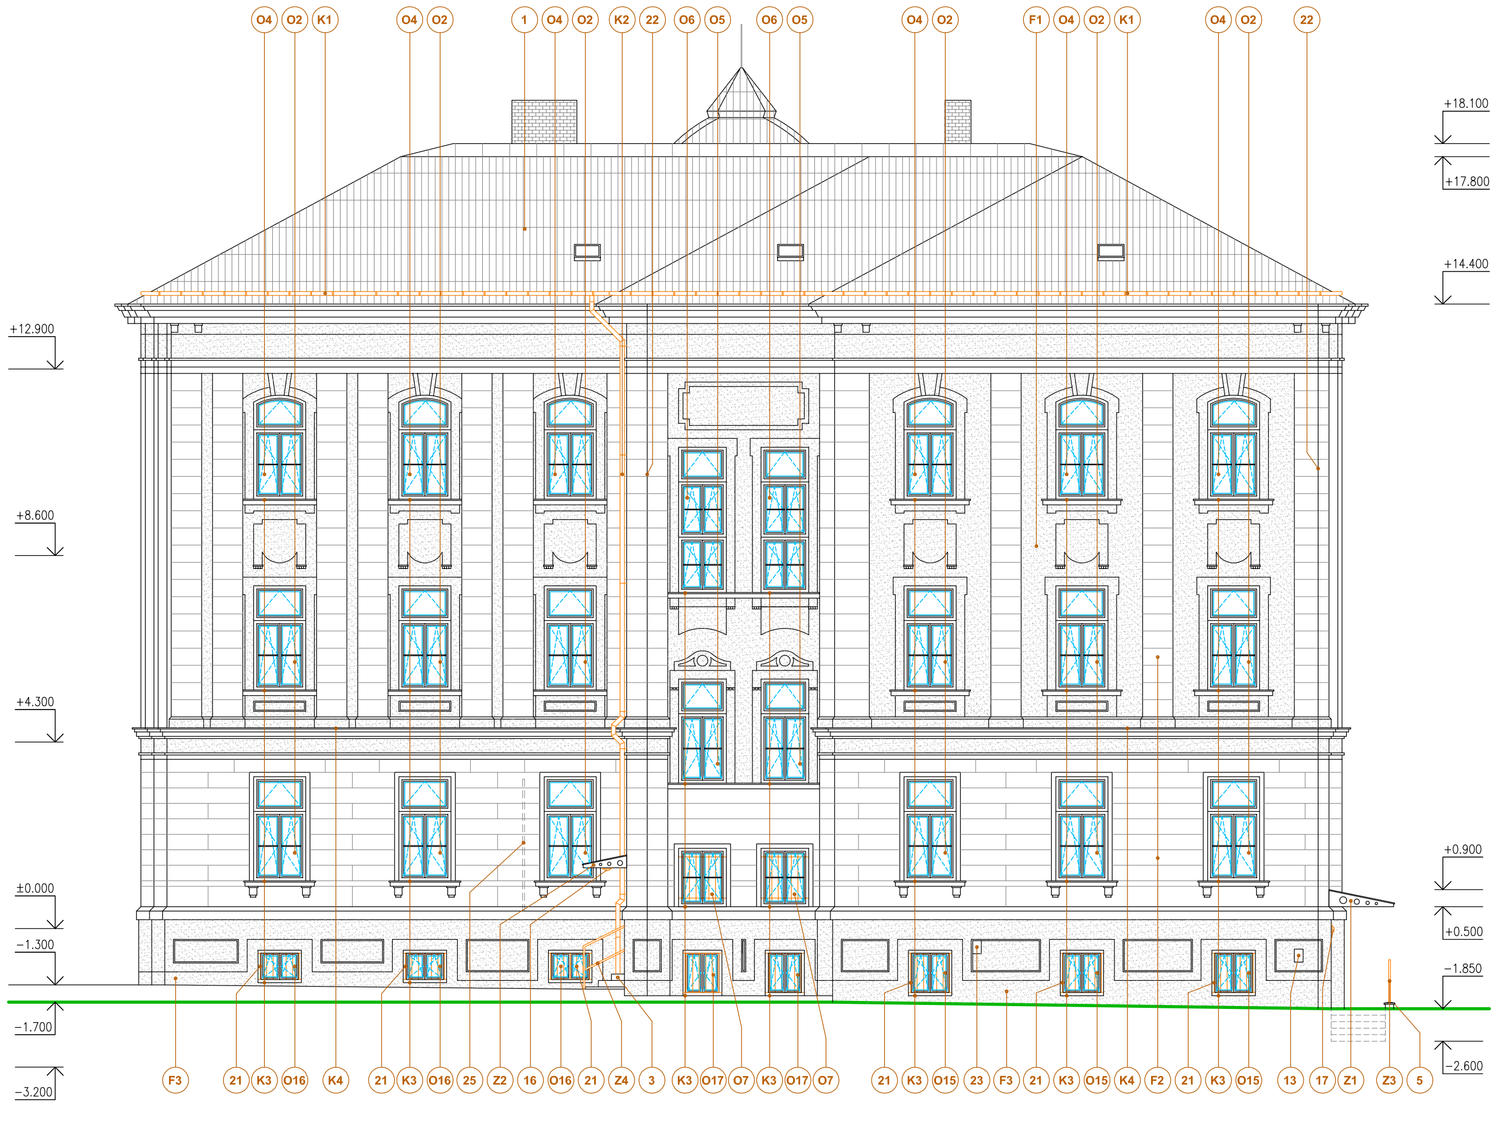

LEGENDA

O2	PLASTOVÉ OKNO ZASKLENÉ IZOLAČNÍM DVOJSKLEM AGC, 6–KOMOROVÝ PROFILOVÝ SYSTÉM DECEUNINCK PRESTIGE TROJKŘÍDLÉ, OTEVÍRAVÉ, SKLOPNÉ, Uw = 1.4 W/m2, STAVEBNÍ OTVOR 1200 x 2400 mm – BARVA BÍLÁ	28 ks
O4	PLASTOVÉ OKNO ZASKLENÉ IZOLAČNÍM DVOJSKLEM AGC, 6–KOMOROVÝ PROFILOVÝ SYSTÉM DECEUNINCK PRESTIGE TROJKŘÍDLÉ, OTEVÍRAVÉ, SKLOPNÉ, Uw = 1.4 W/m2, STAVEBNÍ OTVOR 1200 x 2400 mm – BARVA BÍLÁ	14 ks
O5	PLASTOVÉ OKNO ZASKLENÉ IZOLAČNÍM DVOJSKLEM AGC, 6–KOMOROVÝ PROFILOVÝ SYSTÉM DECEUNINCK PRESTIGE TROJKŘÍDLÉ, OTEVÍRAVÉ, SKLOPNÉ, Uw = 1.4 W/m2, STAVEBNÍ OTVOR 1100 x 2400 mm – BARVA BÍLÁ	3 ks
O6	PLASTOVÉ OKNO ZASKLENÉ IZOLAČNÍM DVOJSKLEM AGC, 6–KOMOROVÝ PROFILOVÝ SYSTÉM DECEUNINCK PRESTIGE PĚTIKŘÍDLÉ, OTEVÍRAVÉ, SKLOPNÉ, Uw = 1.4 W/m2, STAVEBNÍ OTVOR 1100 x 3350 mm – BARVA BÍLÁ	3 ks
O7	PLASTOVÉ OKNO ZASKLENÉ IZOLAČNÍM DVOJSKLEM AGC, 6–KOMOROVÝ PROFILOVÝ SYSTÉM DECEUNINCK PRESTIGE DVOUKŘÍDLÉ, OTEVÍRAVÉ, SKLOPNÉ, Uw = 1.4 W/m2, STAVEBNÍ OTVOR 1100 x 1350 mm – BARVA BÍLÁ	2 ks
O15	PLASTOVÉ OKNO ZASKLENÉ IZOLAČNÍM DVOJSKLEM AGC, 6–KOMOROVÝ PROFILOVÝ SYSTÉM DECEUNINCK PRESTIGE DVOUKŘÍDLÉ, OTEVÍRAVÉ, SKLOPNÉ, Uw = 1.4 W/m2, STAVEBNÍ OTVOR 1000 x 1050 mm – BARVA BÍLÁ	10 ks
O16	PLASTOVÉ OKNO ZASKLENÉ IZOLAČNÍM DVOJSKLEM AGC, 6–KOMOROVÝ PROFILOVÝ SYSTÉM DECEUNINCK PRESTIGE DVOUKŘÍDLÉ, OTEVÍRAVÉ, SKLOPNÉ, Uw = 1.4 W/m2, STAVEBNÍ OTVOR 1000 x 750 mm – BARVA BÍLÁ	7 ks
O17	PLASTOVÉ OKNO ZASKLENÉ IZOLAČNÍM DVOJSKLEM AGC, 6–KOMOROVÝ PROFILOVÝ SYSTÉM DECEUNINCK PRESTIGE DVOUKŘÍDLÉ, OTEVÍRAVÉ, SKLOPNÉ, Uw = 1.4 W/m2, STAVEBNÍ OTVOR 900 x 1050 mm – BARVA BÍLÁ	2 ks

F1	VRCHNÍ ČÁST FASÁDY – OMÍTKA BŘIZOLIT. TYPU WEBER.TOP	Z1	NOVÁ STŘÍŠKA NAD ŽÁKOVSKÝM VSTUPEM – OCELOVÁ NOSNÁ KONSTR. Z PLECHU P8 – ŽÁROVĚ ZINKOVÁNO + BEZP. SKLO
F2	SPODNÍ ČÁST FASÁDY A VYČNÍVAJÍCÍ PILÍŘE (TZN. SGRAFITY) OMÍTKA BŘIZOLITOVÉHO TYPU WEBER.TOP	Z2	NOVÁ STŘÍŠKA NAD ZADNÍM VSTUPEM – OCELOVÁ NOSNÁ KONSTR. Z PLECHU P8 – ŽÁROVĚ ZINKOVÁNO + BEZP. SKLO
F3	SPODNÍ ČÁST STAVBY – PÍSKOVCOVÝ SOKL	Z3	NOVÉ ZÁBRADLÍ U ŽÁKOVSKÉHO VSTUPU PROFIL JACKEL 40/40/3 mm, ŽÁROVĚ ZINKOVÁNO – V. 1 m
K1	STÁVAJÍCÍ NADSTŘEŠNÍ DEŠŤOVÉ ŽLABY	Z4	NOVÉ ZÁBRADLÍ U ZADNÍHO VSTUPU PROFIL JACKEL 40/40/3 mm, ŽÁROVĚ ZINKOVÁNO – V. 1 m
K2	DEŠŤOVÉ SVODY VČETNĚ ODSKOKŮ PLECH RHEINZINK – PŘEDZVĚTRALÝ ŠEDÝ	1	STÁVAJÍCÍ STŘEŠNÍ KRYTINA – FALCOVANÝ PLECH
K3	OPLECHOVÁNÍ VNĚJŠÍCH PARAPETŮ PLECH RHEINZINK – PŘEDZVĚTRALÝ ŠEDÝ	3	PŘÍSTUPOVÉ SCHODIŠTĚ U ZADNÍHO VSTUPU BUDE PROVEDENO VYROVNÁNÍ ŽULOVÝCH STUPŇŮ
K4	OPLECHOVÁNÍ HLAVNÍHO DĚLÍCÍHO SOKLU FASÁDY PLECH RHEINZINK – PŘEDZVĚTRALÝ ŠEDÝ	5	STÁVAJÍCÍ OPĚRNÁ ZÍDKA U ŽÁKOVSKÉHO VSTUPU Z KB–BLOKŮ OPATŘENÁ UKONČOVACÍ STŘÍŠKOU
13	NOVÝ PŘÍVOD VODY NA FASÁDU OBJEKTU UKONČENÝ ZAHRADNÍM VENTILEM A UZAVŘENÝ UZAMYKATELNÝMI DVÍŘKY		
16	NOVÉ SVÍTIDLO U ZADNÍHO VSTUPU OPATŘENÉ SENZOREM POHYBU A ČASOVÝM SPÍNAČEM		
17	NOVÉ SVÍTIDLO U ŽÁKOVSKÉHO VSTUPU OPATŘENÉ SENZOREM POHYBU A ČASOVÝM SPÍNAČEM		
21	STÁVAJÍCÍ MŘÍŽE U SUTERÉNNÍCH OKEN – BUDOU OPRAVENY A NATŘENY OCHRANNÝM NÁTĚREM – BARVA GRAFITOVÁ		
22	STÁVAJÍCÍ HROMOSVODY – BUDOU DEMONTOVÁNY A ZPĚTNĚ OSAZENY (BUDE PROVEDENA REVIZNÍ ZPRÁVA)		
23	STÁVAJÍCÍ TELEFONNÍ PŘÍPOJKA – BUDOU OSAZENA NOVÁ UZAMYKATELNÁ DVÍŘKA		
25	ZRUŠENÍ NEFUNKČNÍHO PŘÍVODNÍHO KABELU ELEKTRO VČETNĚ CHRÁNIČKY		

POZNÁMKY

- PŘED ZAPOČETÍM SAMOTNÉ VÝMĚNY OKEN BUDOU DEMONTOVÁNY STÁVAJÍCÍ GARNÝŽE A V NĚKTERÝCH MÍSTECH I KRYTY RADIÁTORŮ, PŘÍPADNĚ TAKÉ RADIÁTORY
- NOVÁ OKNA BUDOU PLASTOVÁ S 6–KOMOROVÝM PROFILEM BÍLÉ BARVY A S TEPELNĚ IZOLAČNÍM DVOJITÝM DITHERMÁLNÍM SKLEM (Ug = 1,1 W/m2)
- VŠECHNA OKNA A DVEŘE MAJÍ POŽADOVANÝ SOUČINITEL PROSTUPU TEPLA min. Uw = 1,40 W/m2
- PŘED VÝROBOU VEŠKERÝCH PRVKŮ BUDOU PŘEMĚŘENY JEJICH STAVEBNÍ OTVORY NA STAVBĚ DLE SKUTEČNOSTI

- OKNA NA SOCIÁLNÍCH ZAŘÍZENÍCH A V SUTERÉNU BUDOU ZASKLENA NEPRŮHLEDNÝM SKLEM S ORNAMENTEM "KŮRA"
- OKNA VE VÝDEJNĚ JÍDEL BUDOU VYBAVENA SÍTĚMI PROTI HMYZU. V HORNÍ ČÁSTI DVOU OKEN (V NADSVĚTLÍKU) BUDE OSAZENO VZT POTRUBÍ UKONČENÉ ŽALUZÍÍ /VIZ. SAMOSTATNÁ PD VZT VYPRACOVANÁ FIRMOU MULLER PETR/
- SPODNÍ ČÁST OKNA U VSTUPU NA PŮDU BUDE PEVNÁ, POUZE SVĚTLÍK BUDE SKLOPNÝ
- VŠECHNA OKNA V SUTERÉNU A V PŘÍZEMÍ BUDOU ZASKLENA SKLEM S BEZPEČNOSTNÍ FOLÍÍ
- OKNA V SUTERÉNU BUDOU OPATŘENA MŘÍŽEMI
- OKNA V TĚLOCVIČNĚ BUDOU Z VNITŘNÍ STRANY OPATŘENY OCHRANNÝMI SÍTĚMI
- VŠECHNA OKNA MIMO SUTERÉNU BUDOU VYBAVENA VNITŘNÍMI HORIZONTÁLNÍMI HLINÍKOVÝMI ŽALUZIEMI BARVY SVĚTLÉ KRÉMOVÉ. ŽALUZIE VE 3.N.P. BUDOU PROVEDENY PŘED OKNY VE VODÍCÍCH LIŠTÁCH
- VNITŘNÍ PARAPETY BUDOU OSAZENY Z FOLIOVANÝCH DESEK V BARVĚ A DESINGU JIŽ OSAZENÝCH PARAPETŮ (S OHLEDEM NA JIŽ VYBAVENÉ TŘÍDY NÁBYTKEM)
- HLAVNÍ VCHODOVÉ DŘEVĚNÉ DVOUKŘÍDLÉ DVEŘE (D1) A DŘEVĚNÉ DVOUKŘÍDLÉ DVEŘE U ZADNÍHO VSTUPU (D2) BUDOU REPASOVÁNY
- VEŠKERÉ PRÁCE BUDOU PROVEDENY V SOULADU S ČSN A S TECHNICKÝMI PODMÍNKAMI VÝROBCŮ

- V MÍSTECH, KDE NEJSOU STÁVAJÍCÍ ZPEVNĚNÉ PLOCHY, BUDE KOLEM OBJEKTU VYBUDOVÁN NOVÝ OKAPOVÝ CHODNÍK Š. 500 mm, OHRANIČENÝ BETONOVÝMI OBRUBNÍKY A VYSYPÁN KAČÍRKEM

INVESTOR:
MĚSTO VARNSDORF
NÁM. EDVARDA BENEŠE 470
VARNSDORF
407 47

ZASTUPCE INVESTORA:
TOMÁŠ KLIMEŠ

GENERÁLNÍ PROJEKTANT:
ProProjekt
- PROJEKTOVÁNÍ STAVEB
- INŽENÝRSKÁ ČINNOST
- DOZOROVÁNÍ STAVEB

ProProjekt s.r.o.
Komenského 1173
408 01 Rumburk
tel. 412 332 317
projekce@proprojekt.cz
www.proprojekt.cz

MÍSTO:
ST.P.Č.K. 5480
K.Ú. VARNSDORF

PROJEKTANT ČÁSTI:

STAVBA:
OPRAVA FASÁDY A VÝMĚNA OKEN ZŠ KARLOVA, Č.P 1700 VE VARNSDORFU

HIP: PAVEL HRUŠKA
ZODPOVĚDNÝ PROJEKTANT: PAVEL HRUŠKA
VYPRACOVAL: PAVEL HRUŠKA
FORMÁT: 4 x A4
DATUM: 10/2011
ČÍSLO ZAKÁZKY: 2011000
PROJEKTOVÁ ČÁST: F.1.1 ARCHITEKTONICKÉ A STAVEBNĚ TECHNICKÉ ŘEŠENÍ
MĚŘÍTKO: 1:100
STUPEŇ PD: DSP
PARÉ:
VÝKRES: POHLED JIHOVÝCHODNÍ - NOVÝ STAV
ČÁST: F.1.1.2
ČÍSLO VÝKRESU: d.2.3