



PŮDORYS HLAVNÍM VSTUPEM - STÁVAJÍCÍ STAV 1:50

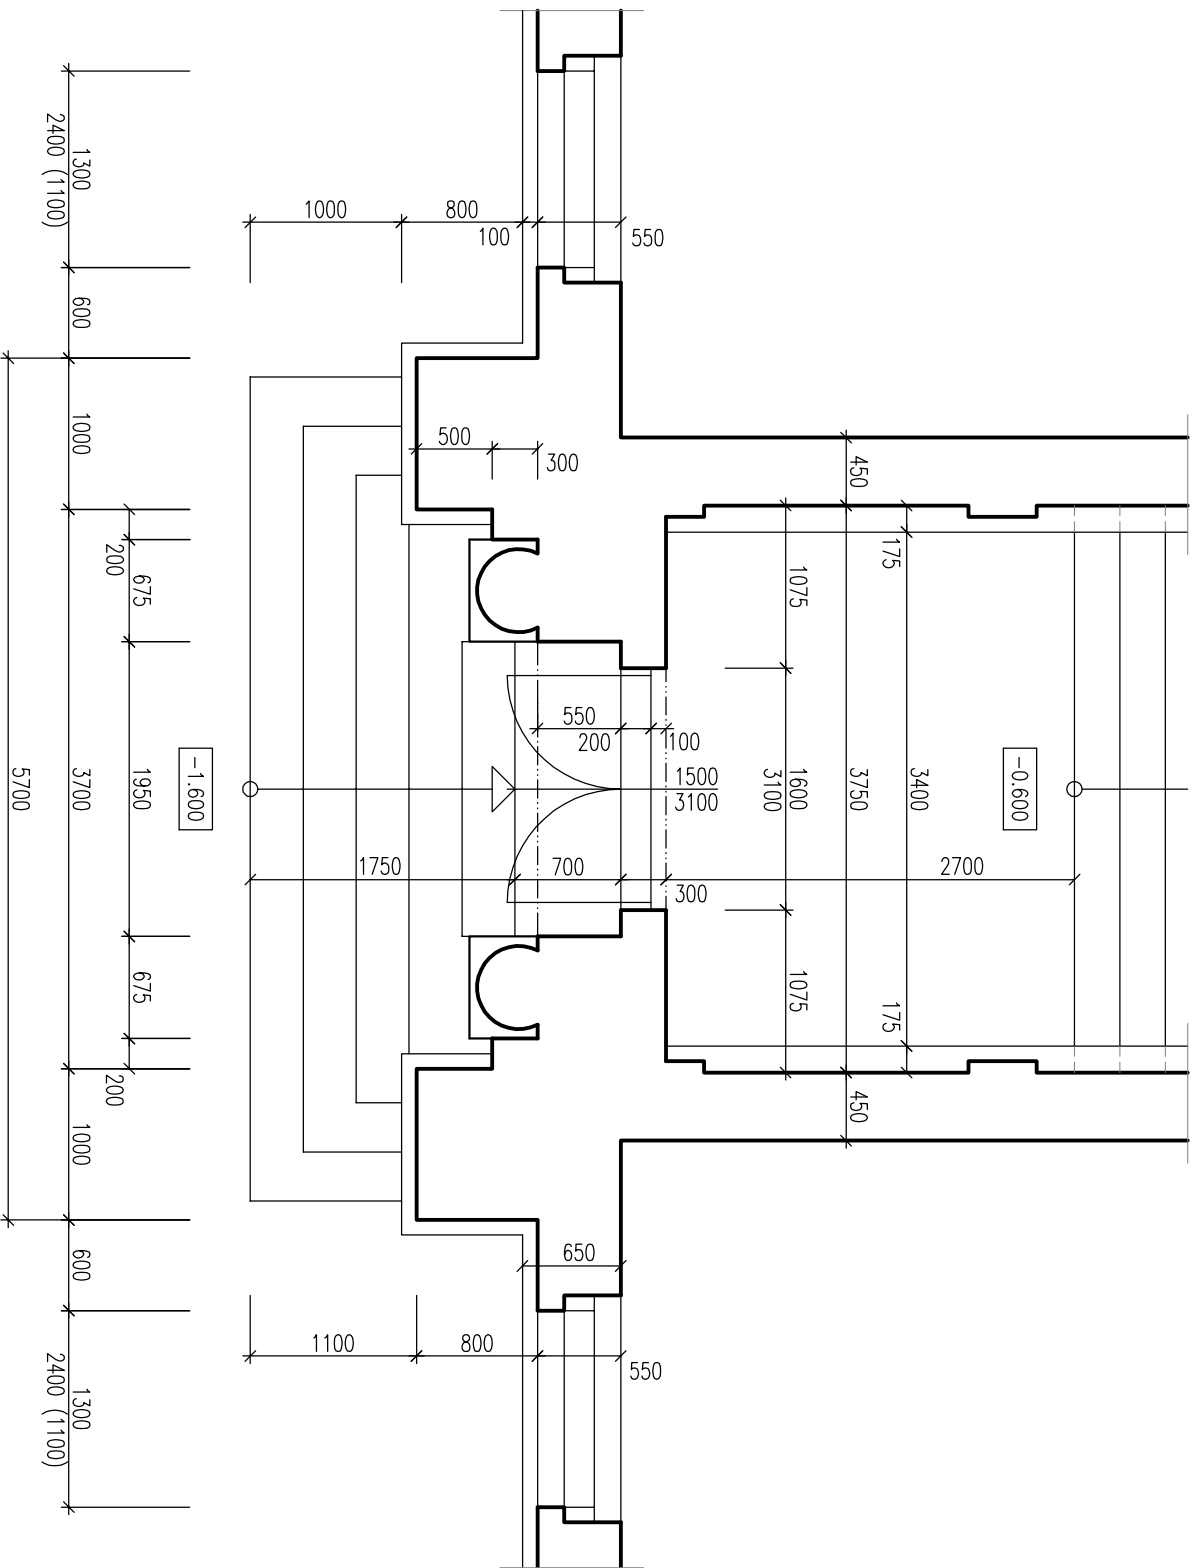

INVESTOR: MĚSTO VARNSDORF NÁM. EDVARDA BENEŠE 470 VARNSDORF 407 47 ZÁSTUPCE INVESTORA: TOMAŠ KLIMEŠ				GENERÁLNÍ PROJEKTANT: ProProjekt ▪ PROJEKTOVÁNÍ STAVEB ▪ INŽENÝRSKÁ ČINNOST ▪ DOZOROVÁNÍ STAVEB ProProjekt s.r.o. Komenského 1173 408 01 Rumburk tel. 412 332 317 projekce@proprojekt.cz www.proprojekt.cz	
MÍSTO: ST.P.Č.K. 5480 K.Ú. VARNSDORF		PROJEKTANT ČÁSTI:			
STAVBA: OPRAVA FASÁDY A VÝMĚNA OKEN ZŠ KARLOVA, Č.P 1700 VE VARNSDORFU		HIP:		VYPRACOVAL:	
		PAVEL HRUŠKA		PAVEL HRUŠKA	
		FORMÁT: 2 x A4		DATUM: 10/2011	
		ČÍSLO ZAKÁZKY: 2011000			
PROJEKTOVÁ ČÁST: F.1.1 ARCHITEKTONICKÉ A STAVEBNĚ TECHNICKÉ ŘEŠENÍ		MEŘÍTKO: 1:50	STUPEŇ PD: DSP	PARÉ:	
VÝKRES: HLAVNÍ VSTUP		ČÁST: F.1.1.2	ČÍSLO VÝKRESU: h.2.2		