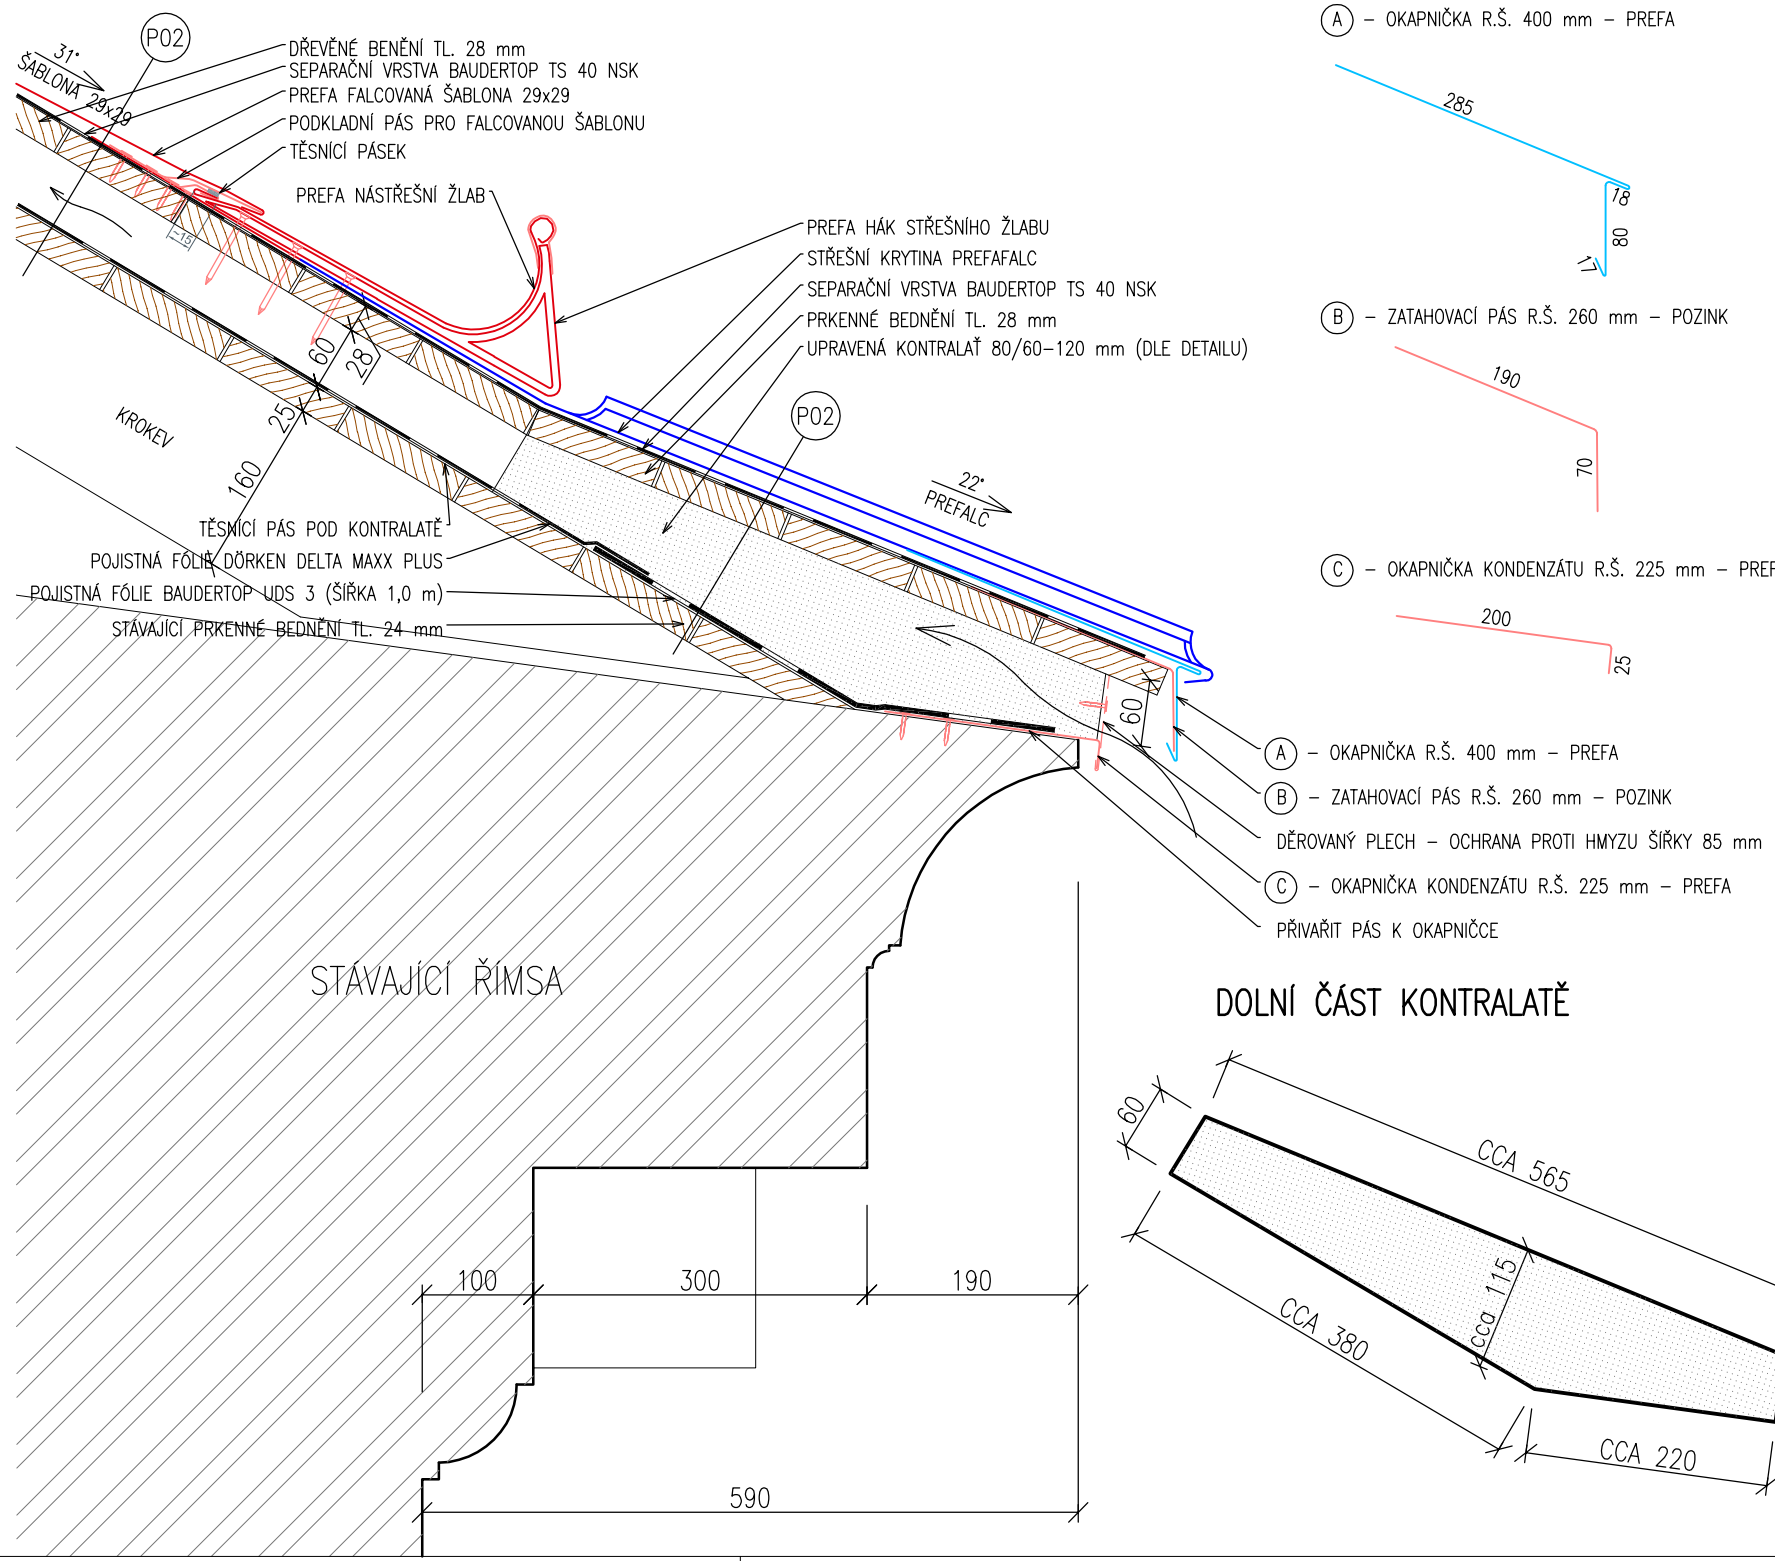

A – OKAPNIČKA R.Š. 400 mm – PREFA

B – ZATAHOVACÍ PÁS R.Š. 260 mm – POZINK

C – OKAPNIČKA KONDENZÁTU R.Š. 225 mm – PREFA

DOLNÍ ČÁST KONTRALATĚ

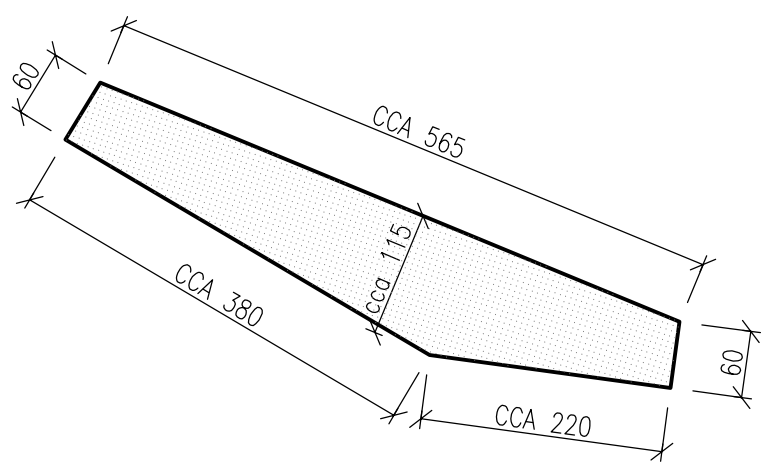

P02 – STŘECHA SE SKLONEM 31°

NOVÁ PLECHOVÁ STŘEŠNÍ KRYTINA	0,7
FALCOVANÁ ŠABLONA PREFA 29x29	
NOVÁ SEPARAČNÍ VRSTVA	
BAUDER TOP TS 40 NSK	
NOVÉ DŘEVĚNÉ BEDNĚNÍ	28
NOVÉ KONTRALATĚ 60/100 mm	100
NOVÁ POJISTNÁ HYDROIZOLACE DÖRKEN	
DELTA MAXX PLUS (PROVĚTRÁVANÁ MEZERA)	
STÁVAJÍCÍ DŘEVĚNÉ BEDNĚNÍ	25
STÁVAJÍCÍ KROKVE 100/180 mm	180

P04 – STŘECHA POD NÁSTŘEŠNÍM ŽLABEM

NOVÁ PLECHOVÁ STŘEŠNÍ KRYTINA	0,7
FALCOVANÁ ŠABLONA PREFA 29x29	
NOVÁ SEPARAČNÍ VRSTVA BAUDER TOP UDS	
NOVÉ DŘEVĚNÉ BEDNĚNÍ	28
NOVÉ KONTRALATĚ 60/100 mm	100
NOVÁ POJISTNÁ HYDROIZOLACE DÖRKEN	
DELTA MAXX PLUS (PROVĚTRÁVANÁ MEZERA)	
NOVÉ BEDNĚNÍ Z OSB DESEK PD TL. 24 mm	24
STÁVAJÍCÍ KROKVE 100/180 mm	180

AKCE

OPRAVA KROVU A STŘECHY ZŠ – KARLOVA VARNSDORF 1700

MÍSTO: ZŠ – KARLOVA VARNSDORF

INVESTOR
MĚSTO VARNSDORF
NÁM. E. BENEŠE 470
407 47, VARNSDORF

GENERÁLNÍ PROJEKTANT
for WOOD

ZÁSTUPCE INVESTORA
MĚSTSKÝ ÚŘAD VARNSDORF
ODBOR SPRÁVY MAJETKU A INVESTIC
NÁM. E. BENEŠE 470
407 47, VARNSDORF

STAVEBNÍ ČÁST
Ing. VÁCLAV JÁRA
HUSOVA 2075, 407 47 VARNSDORF
TEL. 607 617 494, 412 371 300
e-mail: vaclavjara@seznam.cz

ZODPOVĚDNÝ PROJEKTANT
Ing. VÁCLAV JÁRA
ČKAIT: 0402212

VYPRACOVAL
VLADIMÍR KAŠPAR DiS

FORMÁT	MĚŘÍTKO	DATUM	Č. PARÉ/KOPIE
2xA4	1:5	ČERVENEC 2018	
STUPEŇ: PPD	PROFESE: C. STAVEBNÍ ČÁST		
NÁZEV VÝKRESU: DETAIL B – UKONČENÍ STŘECHY U ŘÍMSY		Č. VÝKRESU: b.3	