




POHLED JIHOVÝCHODNÍ

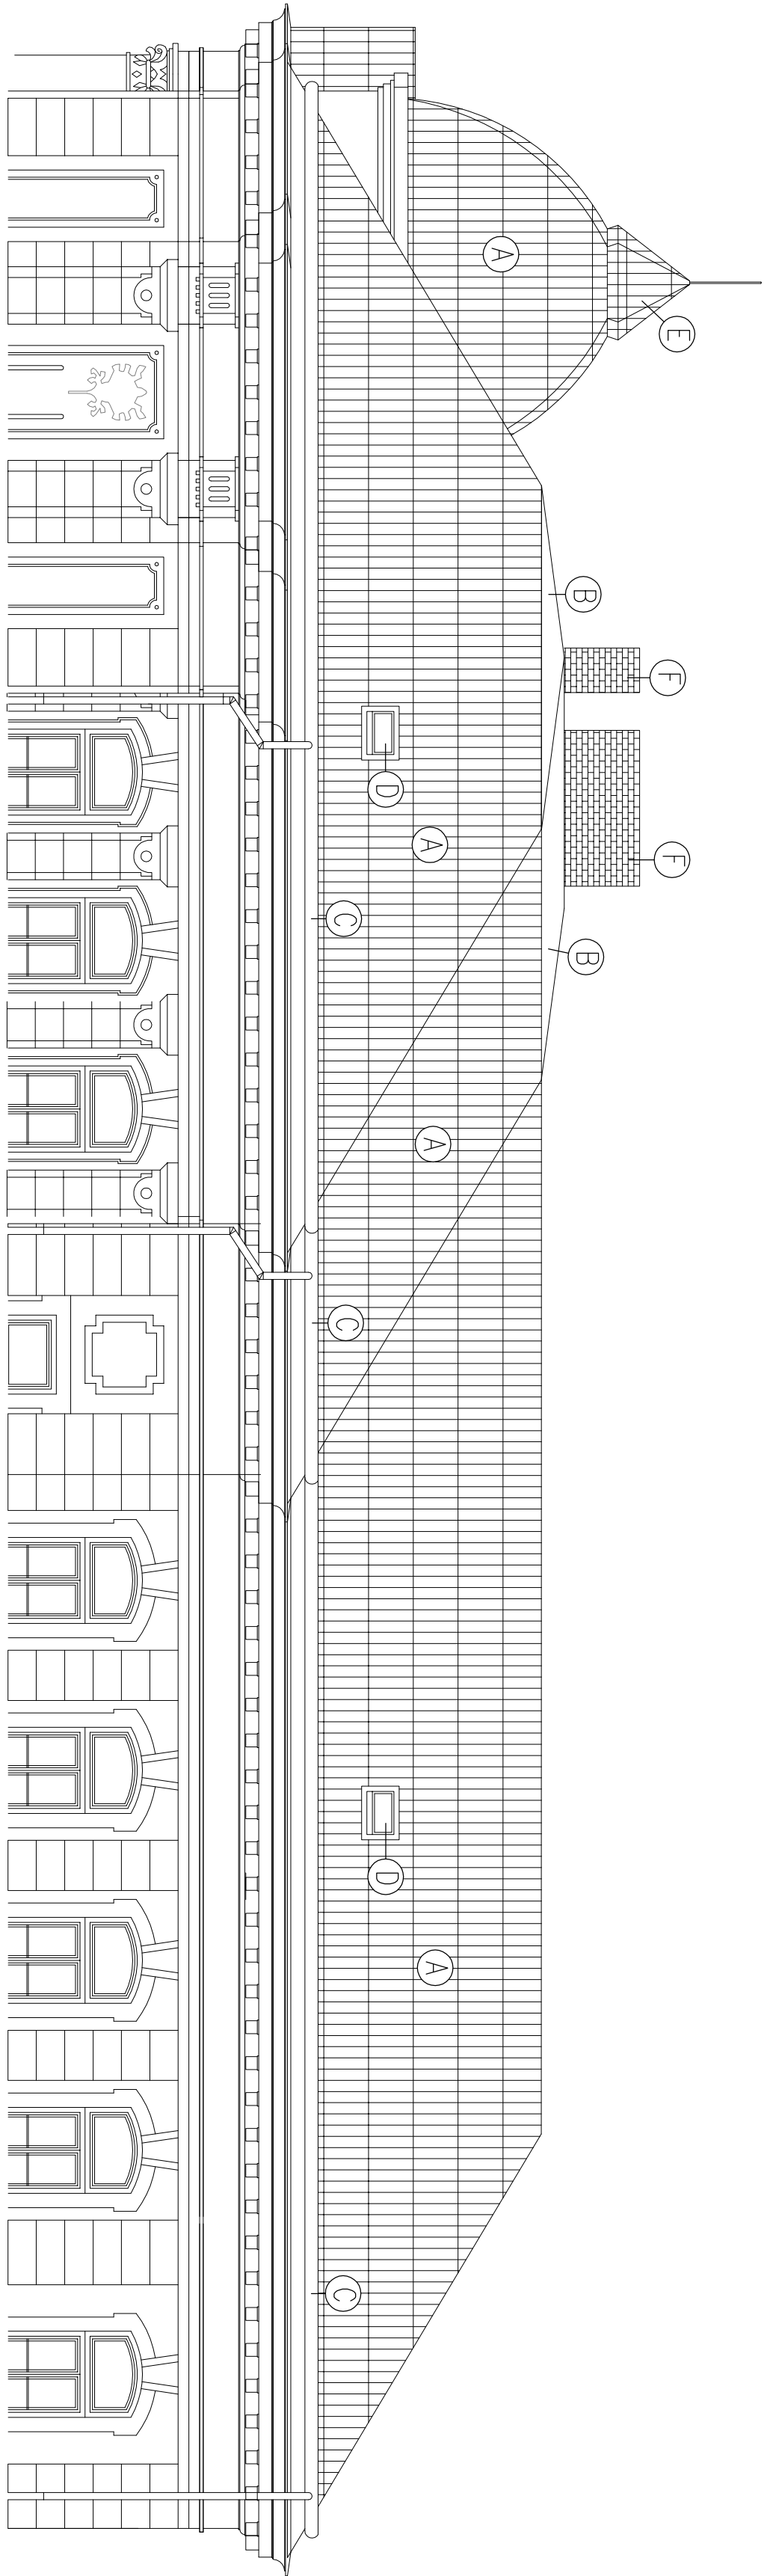

POHLED JIHOZÁPADNÍ

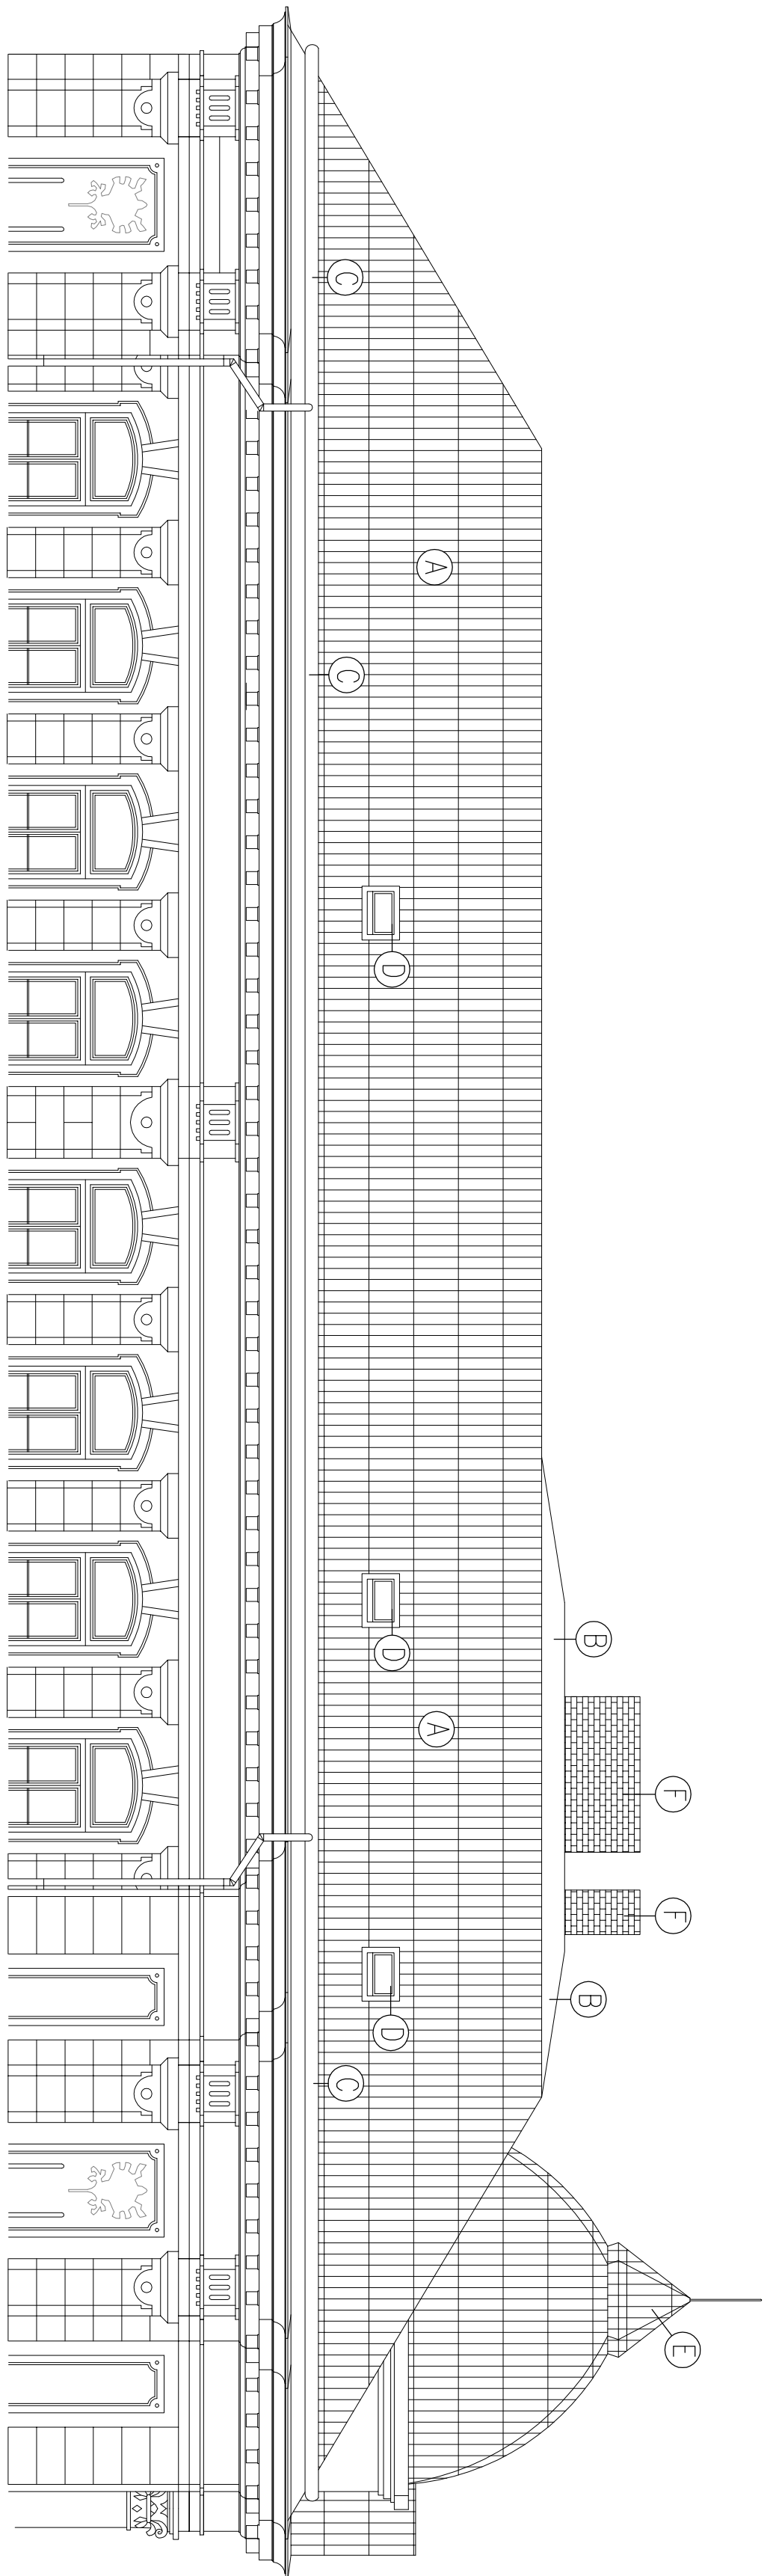

POHLED SEVEROVÝCHODNÍ

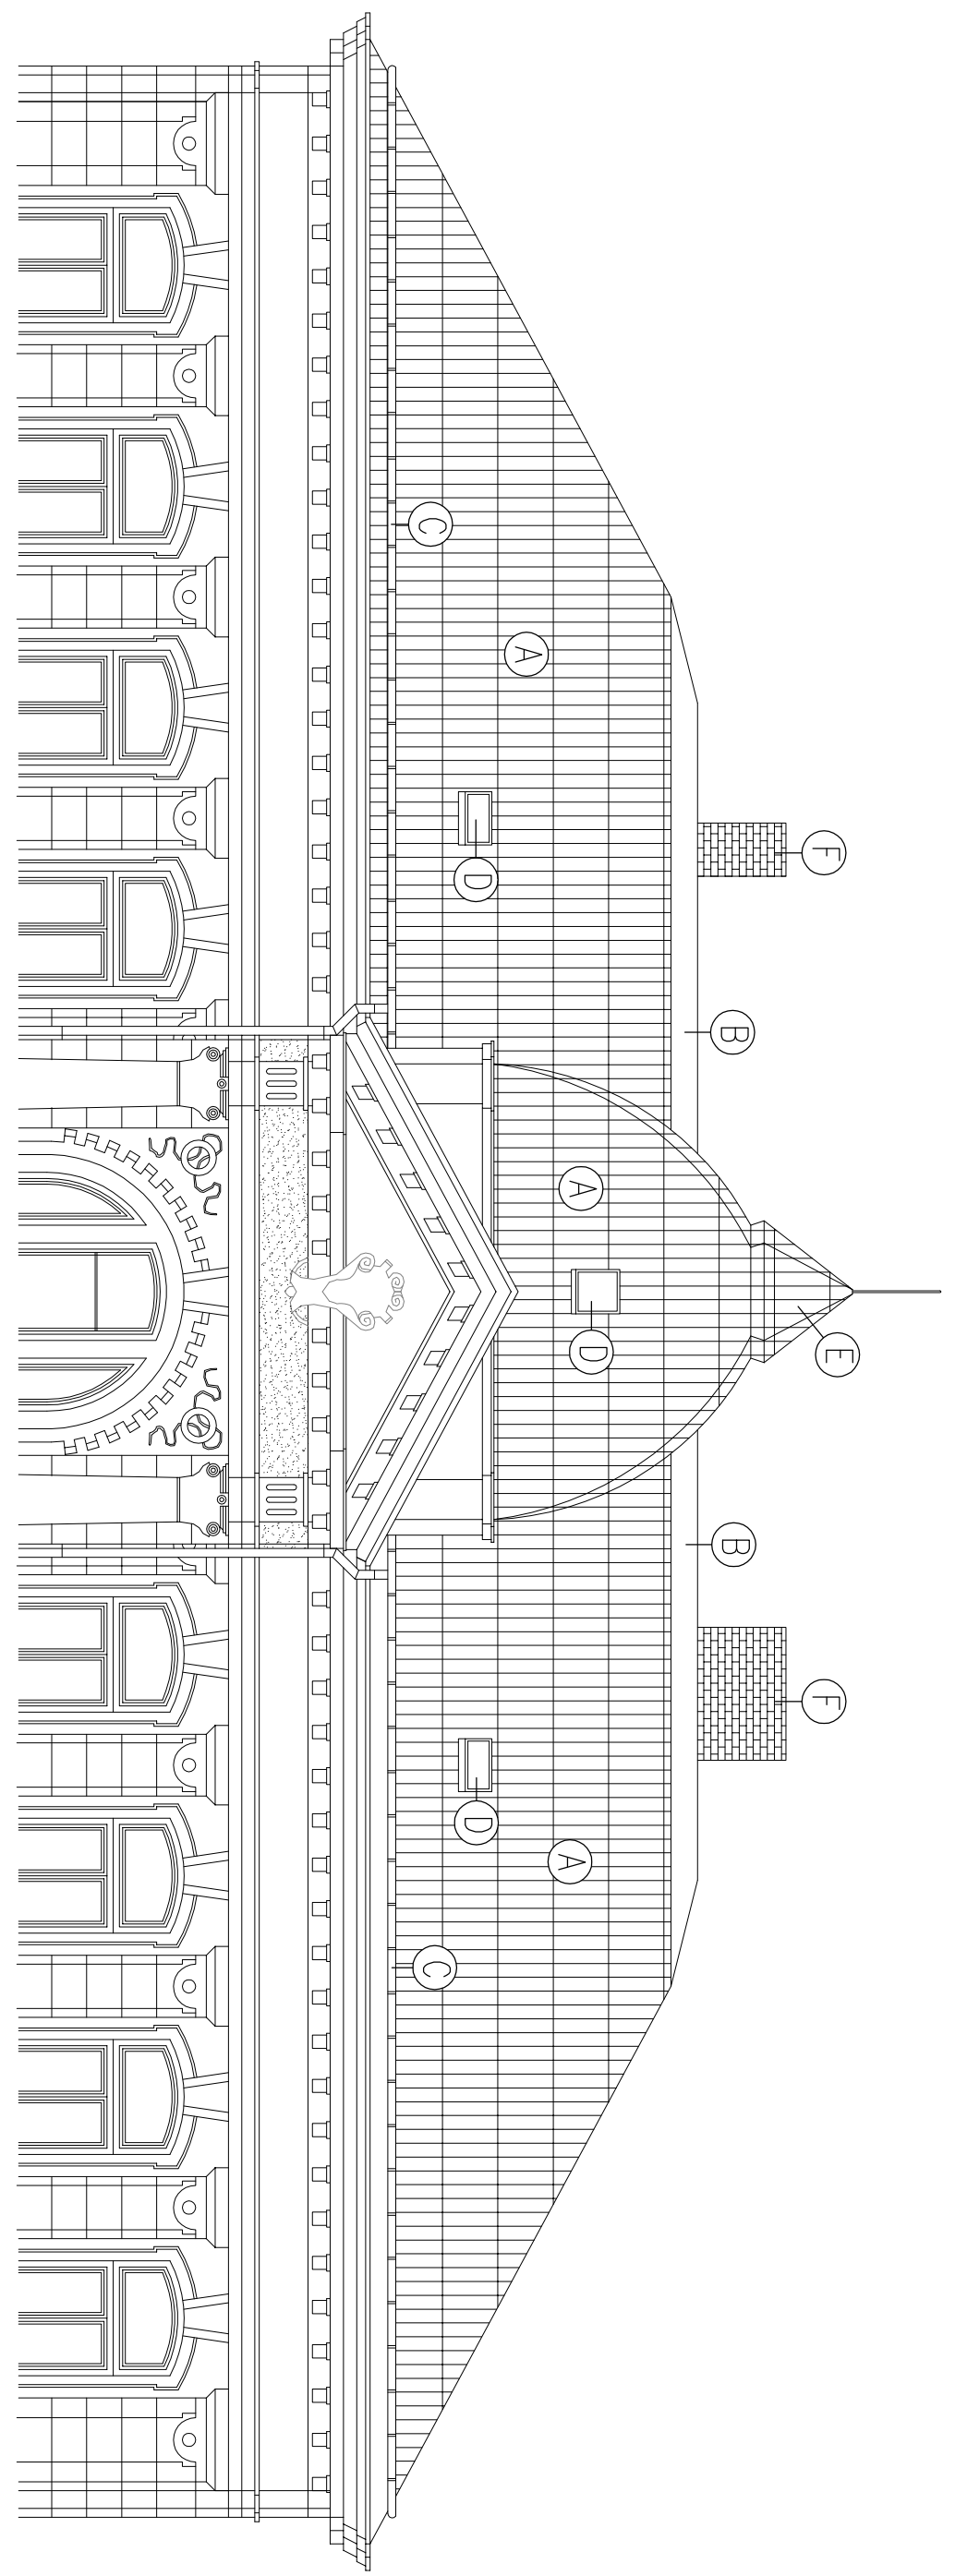

POHLED SEVEROZÁPADNÍ

LEGENDA MATERIÁLŮ:	
A	STÁNOU HLINÍKOVÁ STŘEŠNÍ KŘITINA – ALUKERT (PANELA)
B	STÁNOU STŘEŠNÍ KŘITINA – POPSKOVANÝ ASPALTOVÝ PMS (SKLOM STŘECHY 7 A 9)
C	DEŠŤOVÝ TITANZINKOVÝ NÁSTŘEŠNÍ ZÁB VČERNÉ DEŠŤOVÝCH SVODŮ
D	STÁNOU VÝLEZOVÉ OKNO 600x600 mm
E	STÁNOU DODATEČNĚ ZASTŘEŠENÍ VĚŽÍKŮ BUDĚ OSTRANĚNÍO A BUDĚ NABÍRAČENO NOVOU KORUNOU VĚŽE
F	STÁNOU ZDĚNÉ KOMINY, KTERÉ STÁČENÍMÍ OPRÁVAMI NEBOJOU DOTČENÉ

AKCE			
OPRAVA KROVU A STŘECHY			
Z Š – KARLOVA VARNSDORF 1700			
MÍSTO			
Z Š – KARLOVA VARNSDORF			
INVESTOR		GENERÁLNÍ PROJEKTANT	
MÍSTO VARNSDORF MAY. E. BENISE 470 407 47, VARNSDORF		for WOOD	
ZASTUPICE INVESTITORA		VÝKONOVATEL	
MÍSTO VARNSDORF MAY. E. BENISE 470 407 47, VARNSDORF		Ing. VACLAV JARA HUSOVA 2075, 407 47 VARNSDORF TEL. 607 617 494, 412 371 300 e-mail: vodnyproje@seznam.cz	
ZODPOVEDNY PROJEKTANT		VÝKONOVATEL	
Ing. VACLAV JARA Datum: 0402212		VLAJKA KASPAR OS	
FORMAT	10x44	MĚRITKO	1:100
STUPEŇ	PPD	PROJESE	C. STAVEBNÍ ČÁST
NÁZEV VÝKRESU	POHLEDY – STÁVAJÍCÍ STAV		Č. VÝKRESU
			c.1