


PŮDORYS 2.N.P. - SCHÉMA VNITŘNÍ VODOINSTALACE 1:50

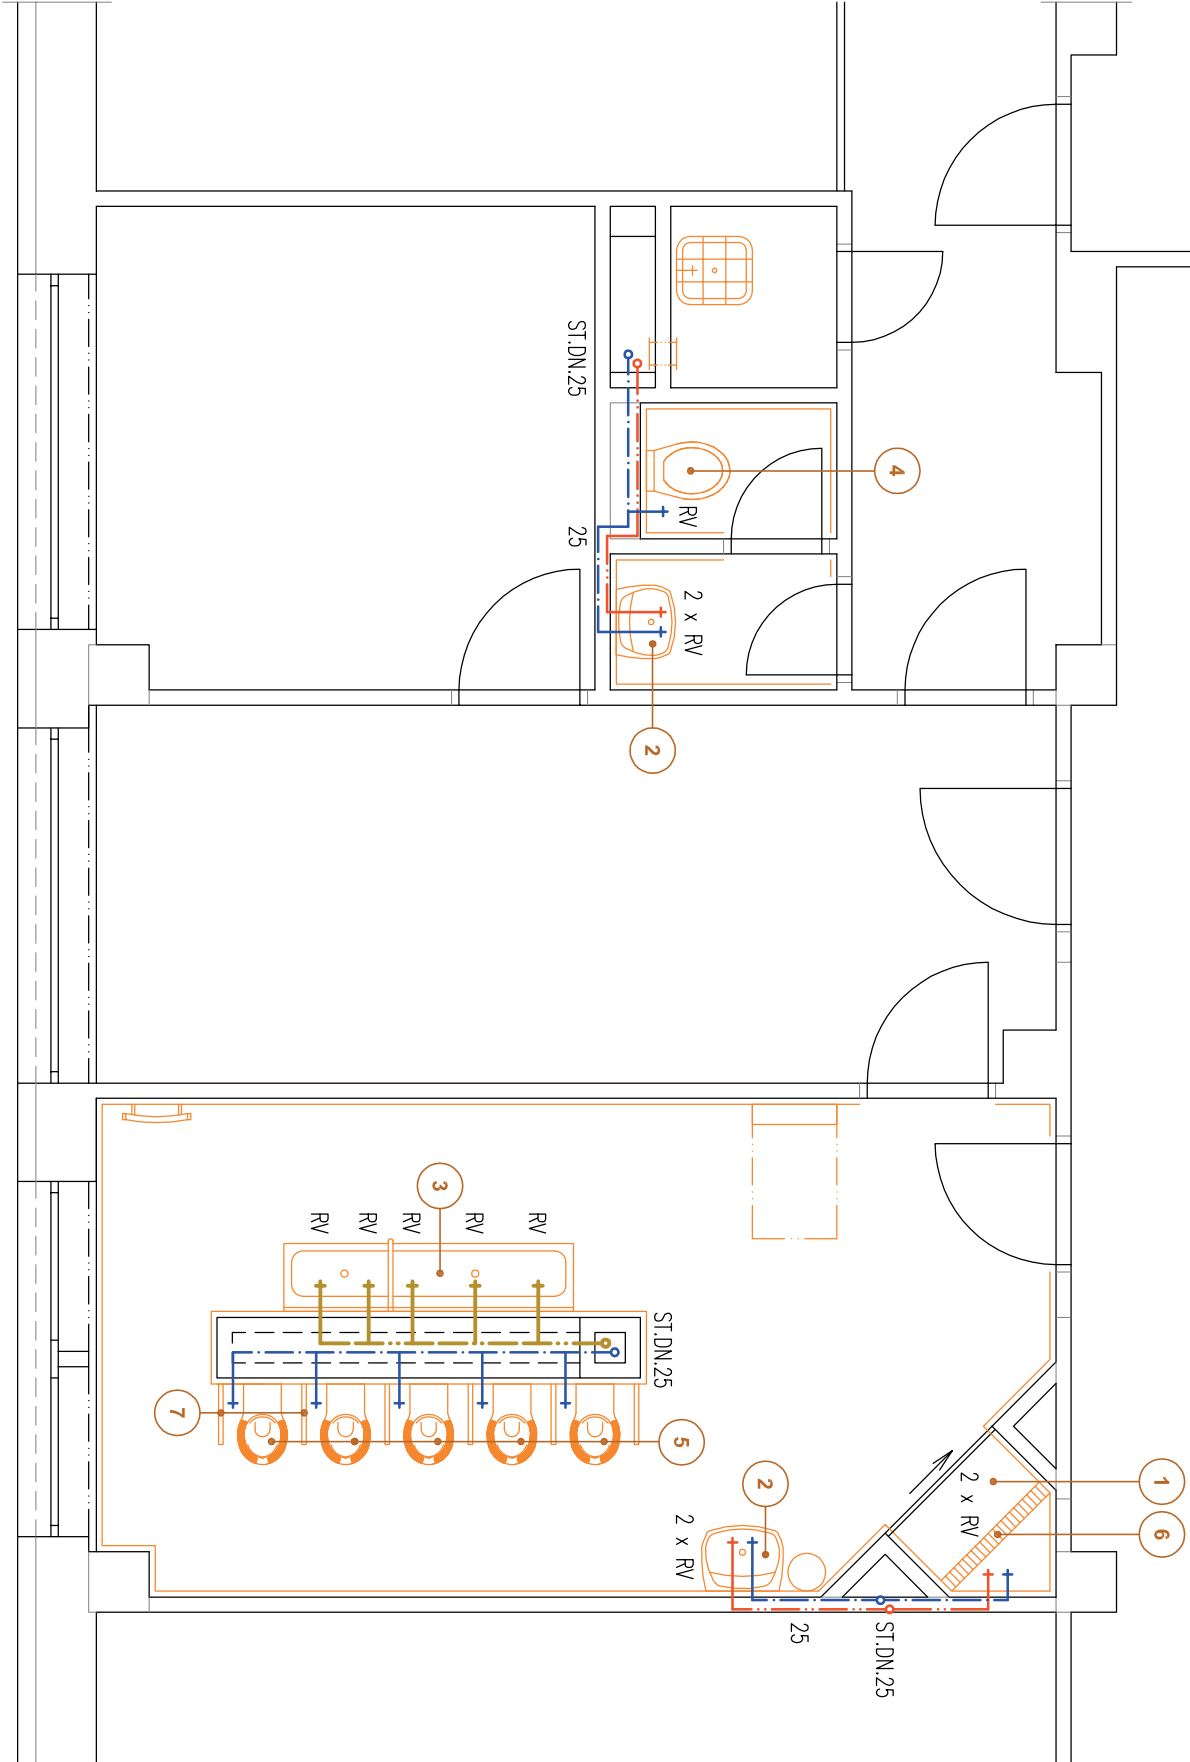

POZNÁMKA

NOVÁ VODOINSTALACE BUDE VEDENA POD STROPEM 1.N.P. (V PODLEDNOVÉ KONSTRUKCI A V CHRÁNICÍCH) A V DÉLMĚ OSTRŮVKU S UMÝADLY A WC PRO DĚTI

LEGENDA

1	SPRCHOVÝ KOUT 1000/600–1100 mm, OPAŘENÝ SPRCHOVOU ZASTĚNOU CUBITO PURE – VÝROBCE JIKA	1 ks
2	UMÝVADLO VELKÉ JIKA LYRA, OPAŘENÉ ZAPACHOVOU UZÁVĚRKOU – VÝROBCE JIKA	2 ks
3	ZÁVĚSNÉ DĚTSKÉ UMÝVADLO RENEE-STEP /5 x MYCÍ PROSTOR/, OPAŘENÉ ZAPACHOVOU UZÁVĚRKOU – VÝROBCE MARMORIT KRATŠÍ ČÁST O 100 mm SNÍŽENÁ, ROZMĚRY KONSTRUKCE – Š. 1915 mm, HL. 450 mm, V. 148 mm	1 ks
4	ZÁVĚSNÉ WC JIKA LYRA – VÝROBCE JIKA, SAMONOSNÁ SPLACHOVACÍ NÁDRŽKA GEBERIT + TLAČÍTKO SOULČASTI DODÁVKY BUDE SEDÁTKO S POKLOPEM KERAMAG KIND	1 ks
5	ZÁVĚSNÉ DĚTSKÉ WC KERAMAG KIND – VÝROBCE KERAMAG, SAMONOSNÁ SPLACHOVACÍ NÁDRŽKA GEBERIT + TLAČÍTKO SOULČASTI DODÁVKY BUDE SEDÁTKO S POKLOPEM KERAMAG KIND	5 ks
6	ODTOKOVÁ NEREZOVÁ MŘÍŽKA U SPRCHOVÉHO KOUTU – VÝROBCE SCHLUTER–KERDI	1 ks
7	DĚLČÍ STĚNY MEZI WC KOLO NOVA TOP, Š. 30 mm, DL. 400 mm, V. 700 mm – VÝROBCE KOLO	6 ks
RV ROHOVÝ VENTIL, T 66 G 1/2"		
ROZVOD STUDENÉ VODY		
ROZVOD TEPLÉ UŽITKOVÉ VODY		
TEPLÁ VODA K DĚTSKÝM UMÝVADLŮM NAMÍCHÁNÁ POMOCÍ SMĚŠOVAČE		

INVESTOR: MĚSTO VARNSDORF NÁM. E. BENEŠE 470 407 47 VARNSDORF  ZASTUPÍTEL INVESTORA: JANA PUSCHOVÁ  MÍSTO: ST.P.Č.K. 2819/13, UL. PRAŽSKÁ, K.Ú. A OBEC VARNSDORF		GENERÁLNÍ PROJEKTANT: <b>ProProjekt</b> PROJEKTOVÁNÍ STAVEB • INŽENÝRSKÁ ČINNOST • DOZOROVÁNÍ STAVEB www.proprojekt.cz  ProProjekt s.r.o. Komenského 1173 408 01 Rumburk T. 412 332 317 projekce@proprojekt.cz	
STAVBA: STAVEBNÍ ÚPRAVY SOCIÁLNÍHO ZAŘÍZENÍ V I. A II.N.P. PAVLONU A MŠ PRAŽSKÁ 2812, VARNSDORF	PROJEKTANT ČÁSTI:		AUTORIZACE:
	ZODP. PROJEKTANT:	VYPRACOVAL:	
	PAVEL HRUŠKA	PAVEL HRUŠKA	
	DATUM:	ČÍSLO ZKAZKY:	
PROJEKTOVÁ ČÁST: D.1.4. ZDRAVOTNĚ TECHNICKÁ INSTALACE	3./2019	2018801	PŘEČ:
	FORMÁT:	STUPEŇ PO:	
	3 x A4	SP	
VÝKRES: SCHÉMA VNITŘNÍ VODOINSTALACE - 2.N.P.	ČÍSLO VÝKRESU:	MĚŘÍTKO:	
	b.4	1:50	