


PŮDORYS 1.N.P. - STÁVAJÍCÍ STAV 1:50

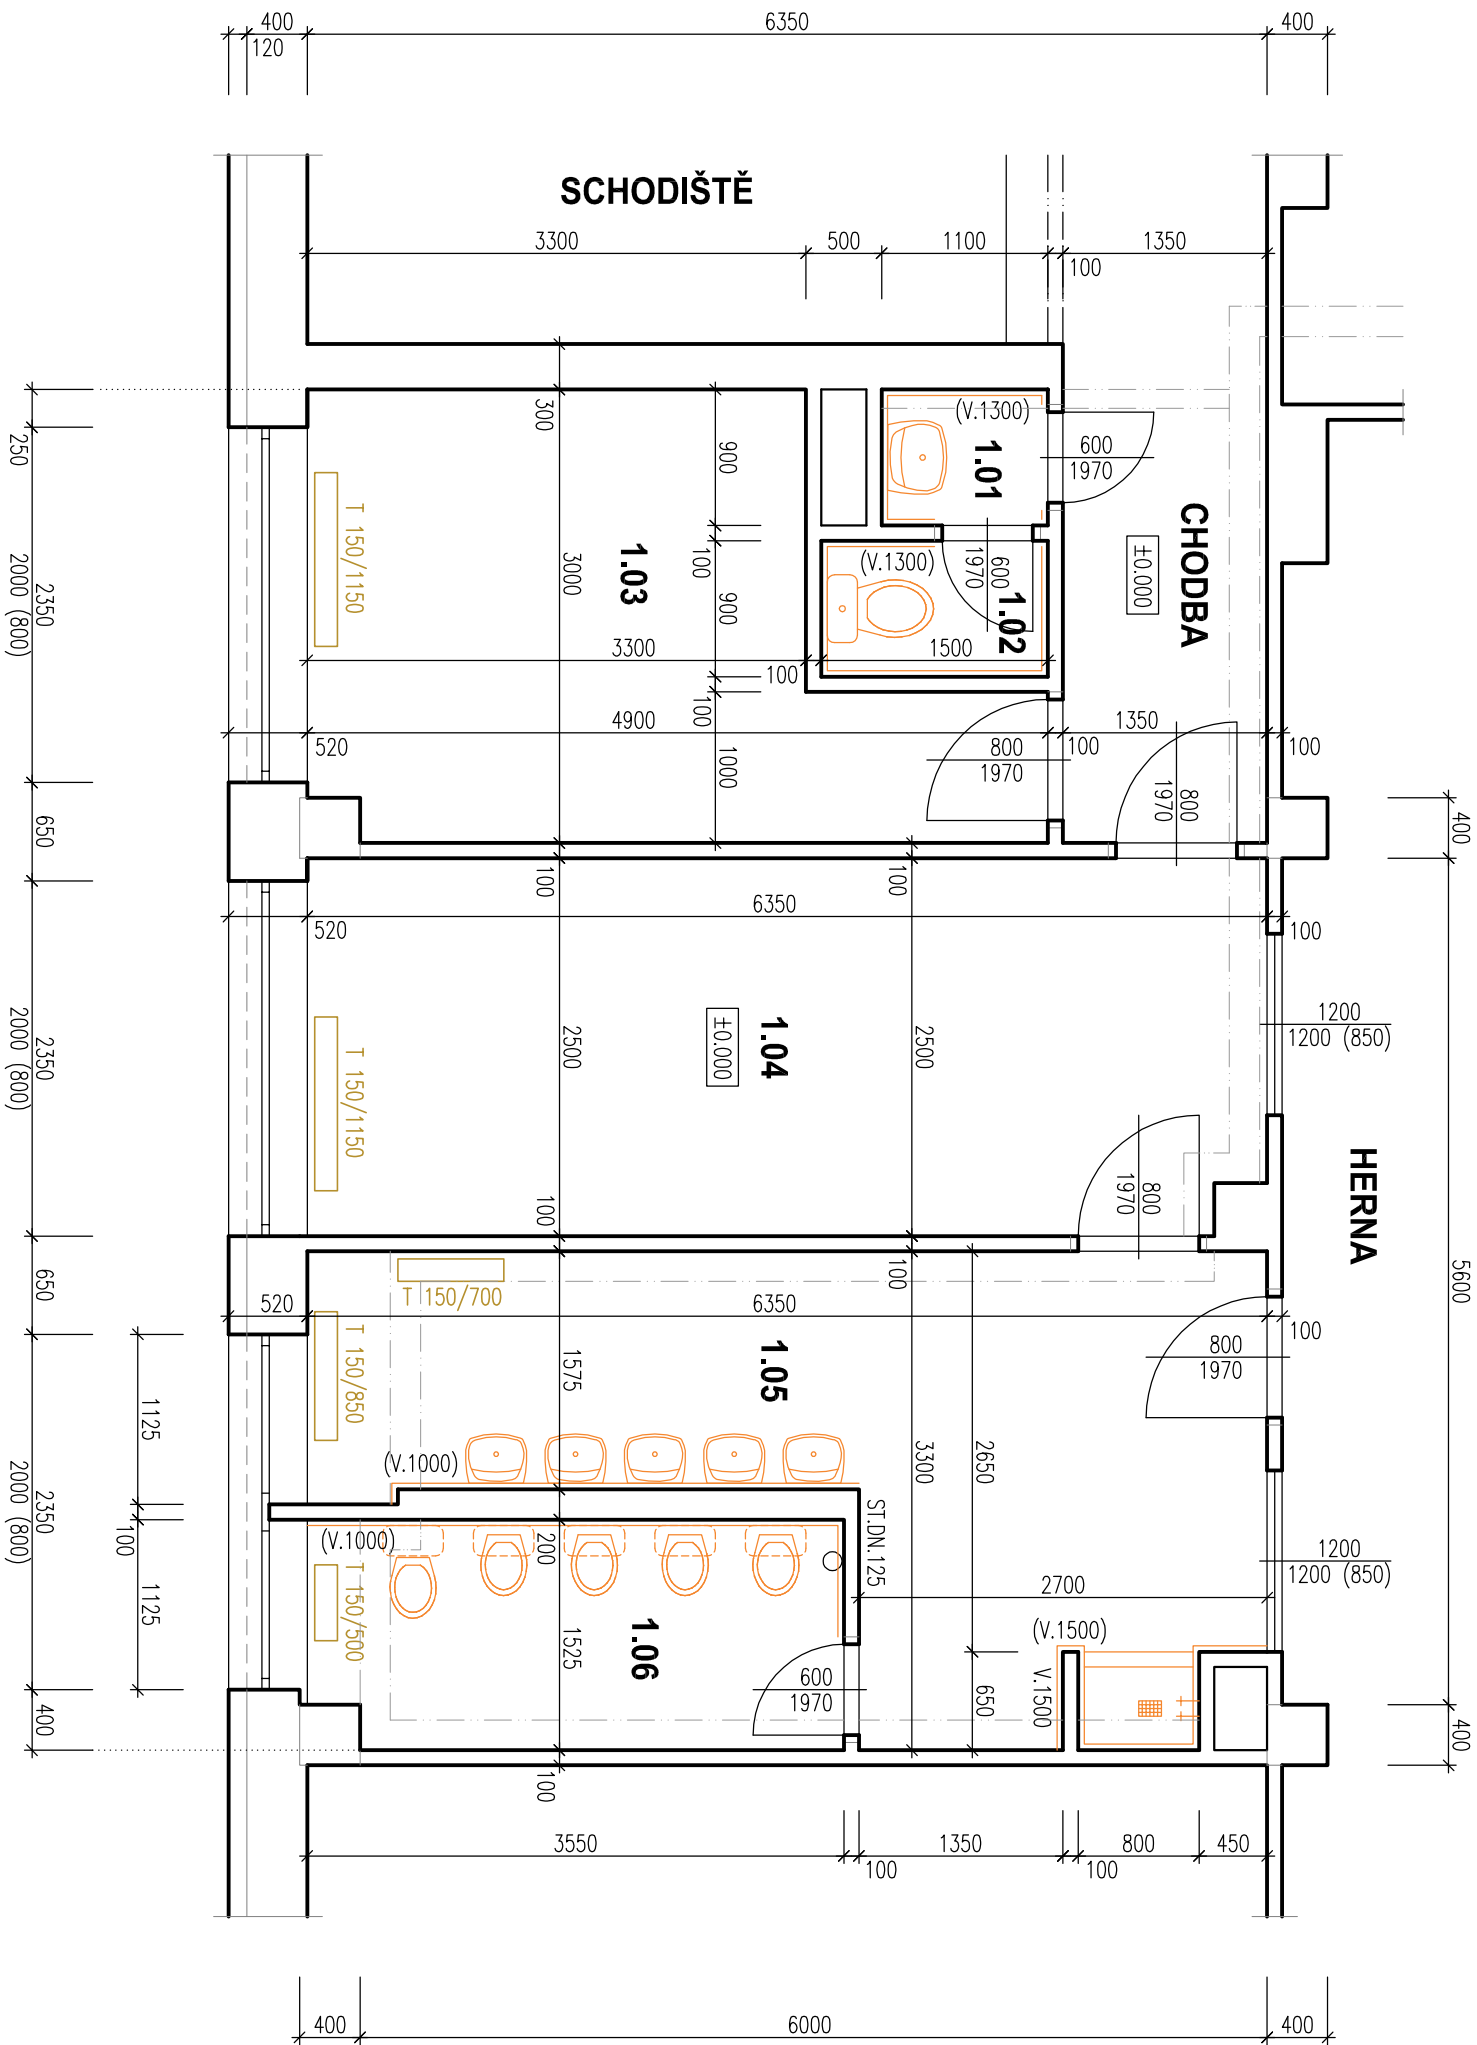

TABULKA MÍSTNOSTÍ

OZN.	NAZEV MÍSTNOSTI	PLOCHA – m <sup>2</sup>	S.V. – m	PODLAHA	STĚNY, STŘOP	POZNÁMKA
1.01	UMÝVÁRNA – UČITELKY	0.99	2.95	PVC	ŠTUKOVÉ OMÍTKY	
1.02	WC – UČITELKY	1.35	2.95	PVC	ŠTUKOVÉ OMÍTKY	
1.03	ŠATNA – UČITELKY	11.40	2.95	KOBEREC	ŠTUKOVÉ OMÍTKY	
1.04	ŠATNA – DĚTI	15.75	2.95	KOBEREC	ŠTUKOVÉ OMÍTKY	
1.05	UMÝVÁRNA – DĚTI	13.84	2.95	KERAMICKÁ DLAŽBA	ŠTUKOVÉ OMÍTKY	KERAMICKÝ SOKL V. 100 mm
1.06	WC – DĚTI	5.31	2.95	KERAMICKÁ DLAŽBA	ŠTUKOVÉ OMÍTKY	KERAMICKÝ SOKL V. 100 mm

LEGENDA MATERIÁLŮ

STÁVAJÍCÍ KONSTRUKCE

INVESTOR: MĚSTO VARNSDORF NÁM. E. BENEŠE 470 407 47 VARNSDORF		GENERALNÍ PROJEKTANT: <b>ProProjekt</b> Kompetičko 1173 408 01 Rumburk T. 412 332 317 projekce@proprojekt.cz	
ZASTUPCE INVESTOR: JANA PUSCHOVÁ		PROJEKTOVÁNÍ STAVEB • INŽENÝRSKÁ ČINNOST • DOZOROVÁNÍ STAVEB www.proprojekt.cz	
MÍSTO: ST.P.Č.K. 2919/13, UL. PRAŽSKÁ, K.U. A OBEC VARNSDORF		PROJEKTANT ČÁSTI:	AUTORIZACE:
STÁVBK: STAVEBNÍ ÚPRAVY SOCIÁLNÍHO ZAŘÍZENÍ V I. A II.N.P. PAVLONU A MŠ PRAŽSKÁ 2812, VARNSDORF	ZODP. PROJEKTANT:	VYPRACOVAL:	
	PAVEL HRUŠKA	PAVEL HRUŠKA	
	DATUM:	ČÍSLO ZKAZKY:	
	3./2019	2018801	
PROJEKTOVÁ ČÁST:		FORMÁT:	PAPÉR:
D.1.1. ARCHITEKTONICKO-STAVEBNÍ ŘEŠENÍ		3 x A4	SP
VÝKRES:		ČÍSLO VÝKRESU:	MĚŘÍTKO:
PŮDORYS 1.N.P. - STÁVAJÍCÍ STAV		b.1.1	1:50