


PŮDORYS 1.N.P. - SCHÉMA VNITŘNÍ KANALIZACE 1:50

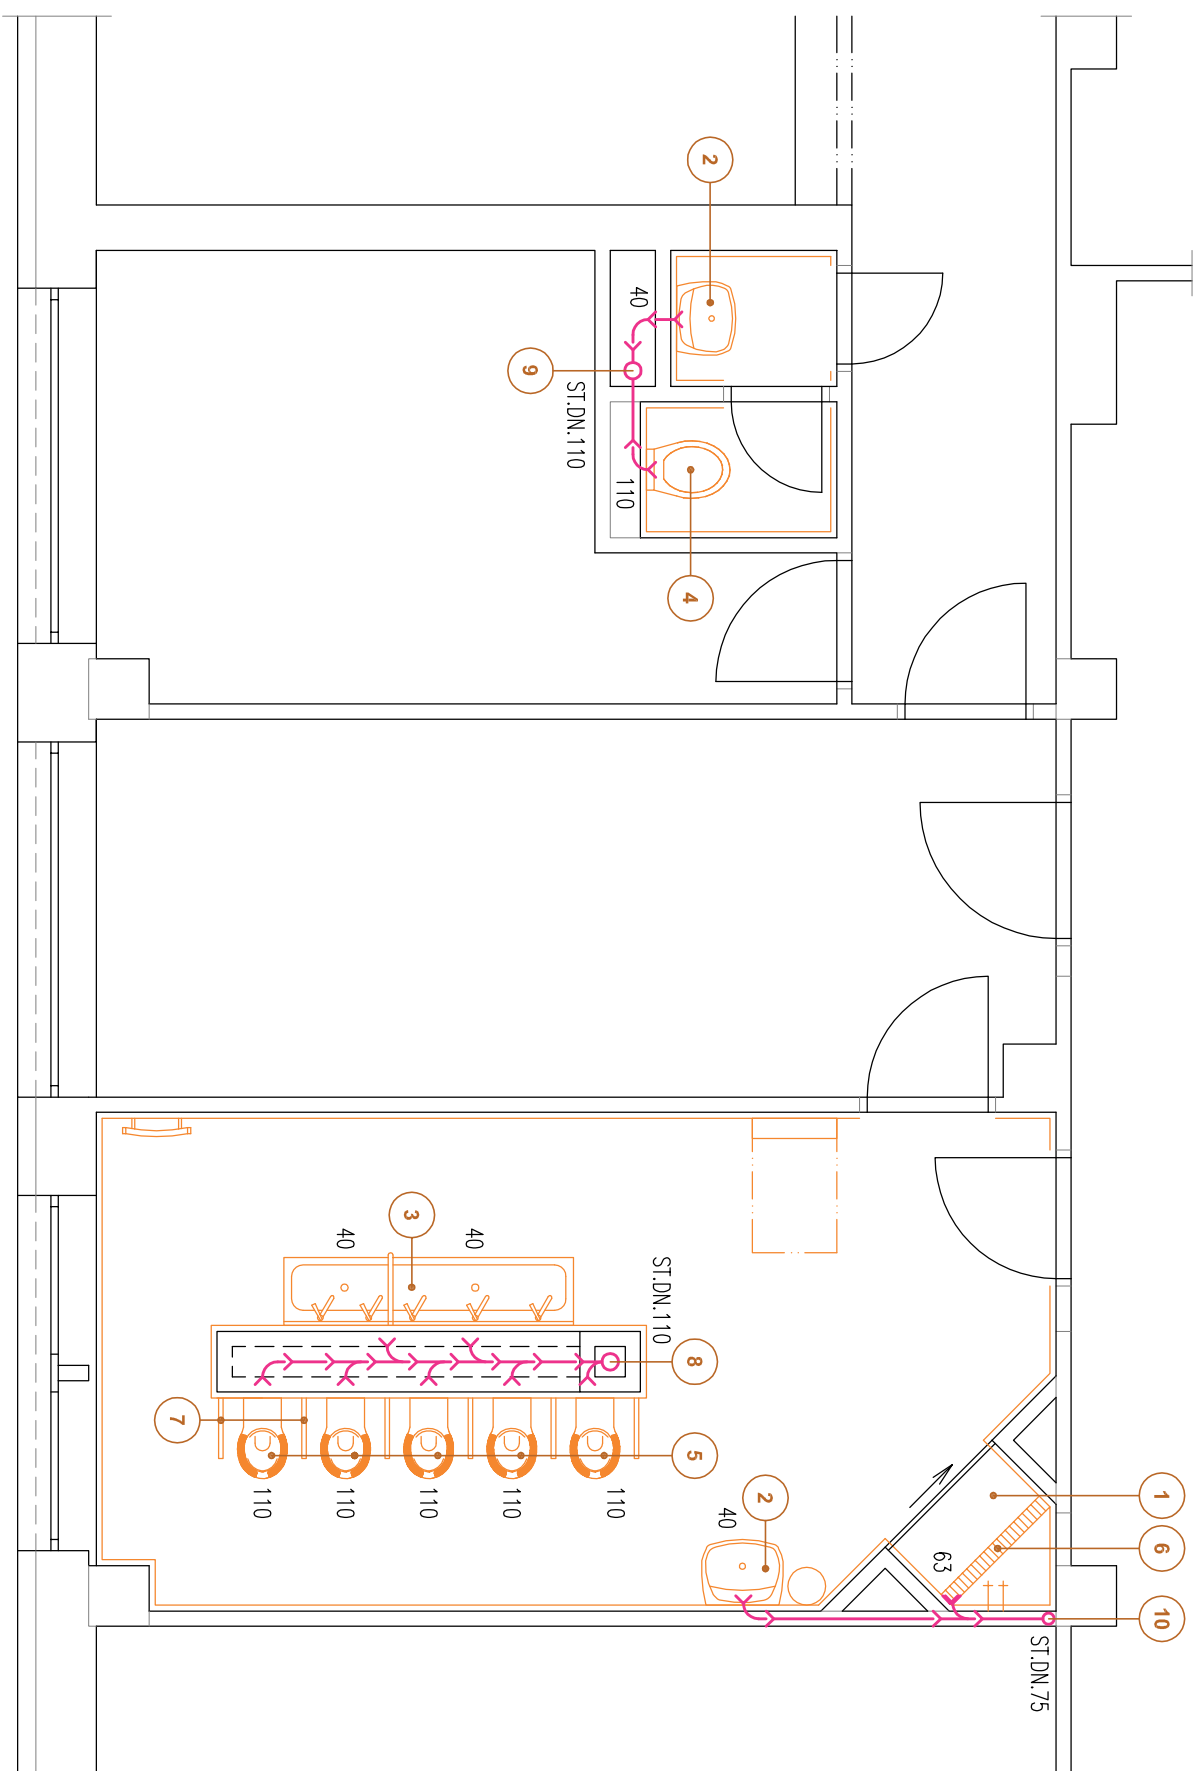

POZNÁMKA

- [illegible]

LEGENDA

1	SPRCHOVÝ KOUT 1000/600–1100 mm, OPATŘENÝ SPRCHOVOU ZASTÍNOU CUBITO PURE – VÝROBCE JIKA	1 ks
2	UMYVADLO VELKÉ JIKA LYRA, OPATŘENÉ ZAPACHOVOU UZÁVĚRKOU – VÝROBCE JIKA	2 ks
3	ZÁVĚSNÉ DĚTSKÉ UMYVADLO RENEÉ-STEP /5 x MCI PROSTOR/, OPATŘENÉ ZAPACHOVOU UZÁVĚRKOU – VÝROBCE MIRAMORIT KRAJŠÍ ČÁST O 100 mm SNÍŽENÁ, ROZMĚRY KONSTRUKCE – Š. 1915 mm, HL. 450 mm, V. 148 mm	1 ks
4	ZÁVĚSNÉ WC JIKA LYRA – VÝROBCE JIKA, SAMONOSNÁ SPLACHOVACÍ NADŘÍŽKA GEBERIT + TLAČÍTKO SOUČÁSTI DODÁVKY BUDE SEDÁTKO S POKLOPEM JIKA LYRA	1 ks
5	ZÁVĚSNÉ DĚTSKÉ WC KERAMAG KIND – VÝROBCE KERAMAG, SAMONOSNÁ SPLACHOVACÍ NADŘÍŽKA GEBERIT + TLAČÍTKO SOUČÁSTI DODÁVKY BUDE SEDÁTKO S POKLOPEM KERAMAG KIND	5 ks
6	ODTOKOVÁ NEREZOVÁ MŘÍŽKA U SPRCHOVÉHO KOUTU – VÝROBCE SCHLUTER-KERDI	1 ks
7	DĚLIČÍ STĚNY MEZI WC KOLO NOVA TOP, Š. 30 mm, DL. 400 mm, V. 700 mm – VÝROBCE KOLO	6 ks
8	NOVÁ STOUPAČKA PVC KG DN 110, UMÍSTĚNÁ VE FALEŠNÉM STOLUPU 400/400 mm PRO INSTALACI, BUDE OPROTI STÁVAJÍCÍ STOUPAČCE POSUNUTA O CCA 225 mm SMĚREM K UMYVADLŮM, BUDE NÁPOLENA NA STÁVAJÍCÍ LEŽETOU KANALIZACI A ODVĚTRÁNA	
9	NOVÁ STOUPAČKA PVC KG DN 110, UMÍSTĚNÁ V TRASE STÁVAJÍCÍ STOUPAČKY BUDE NÁPOLENA NA STÁVAJÍCÍ LEŽETOU KANALIZACI	
10	NOVÁ STOUPAČKA PVC KG DN 75, UMÍSTĚNÁ V TRASE STÁVAJÍCÍ STOUPAČKY BUDE NÁPOLENA NA STÁVAJÍCÍ LEŽETOU KANALIZACI	
ROZVOJ Vnitřní kanalizace – Potrubí PVC KG, Spád min. 2%		

INVESTOR: MĚSTO VARNSDORF NÁM. E. BENEŠE 470 407 47 VARNSDORF		PROJEKTANT: ST.P.Č.K. 2919/13, UL. PRAŽSKÁ, K.Ú. A OBEC VARNSDORF		AUTORIZACE:	
ZÁSTUPCE INVESTORA: JANA PUSCHOVÁ		PROJEKTANT ČÁSTI:		AUTORIZACE:	
PROJEKT ČÁSTI: D.1.4. ZDRAVOTNĚ TECHNICKÁ INSTALACE		ZODP. PROJEKTANT: PAVEL HRUŠKA		VYPRACOVAL: PAVEL HRUŠKA	
VÝKRES: SCHEMA VNITŘNÍ KANALIZACE - 1.N.P.		DATUM: 3/2019		ČÍSLO ZAKAZKY: 201 8801	
FORMÁT: 3 x A4		STUPEŇ PD: SP		PÁŘÍ:	
ČÍSLO VÝKRESU: b.1		MĚŘITNO: 1:50			