


PŮDORYS 1.N.P. - SCHÉMA VNITŘNÍ VODOINSTALACE 1:50

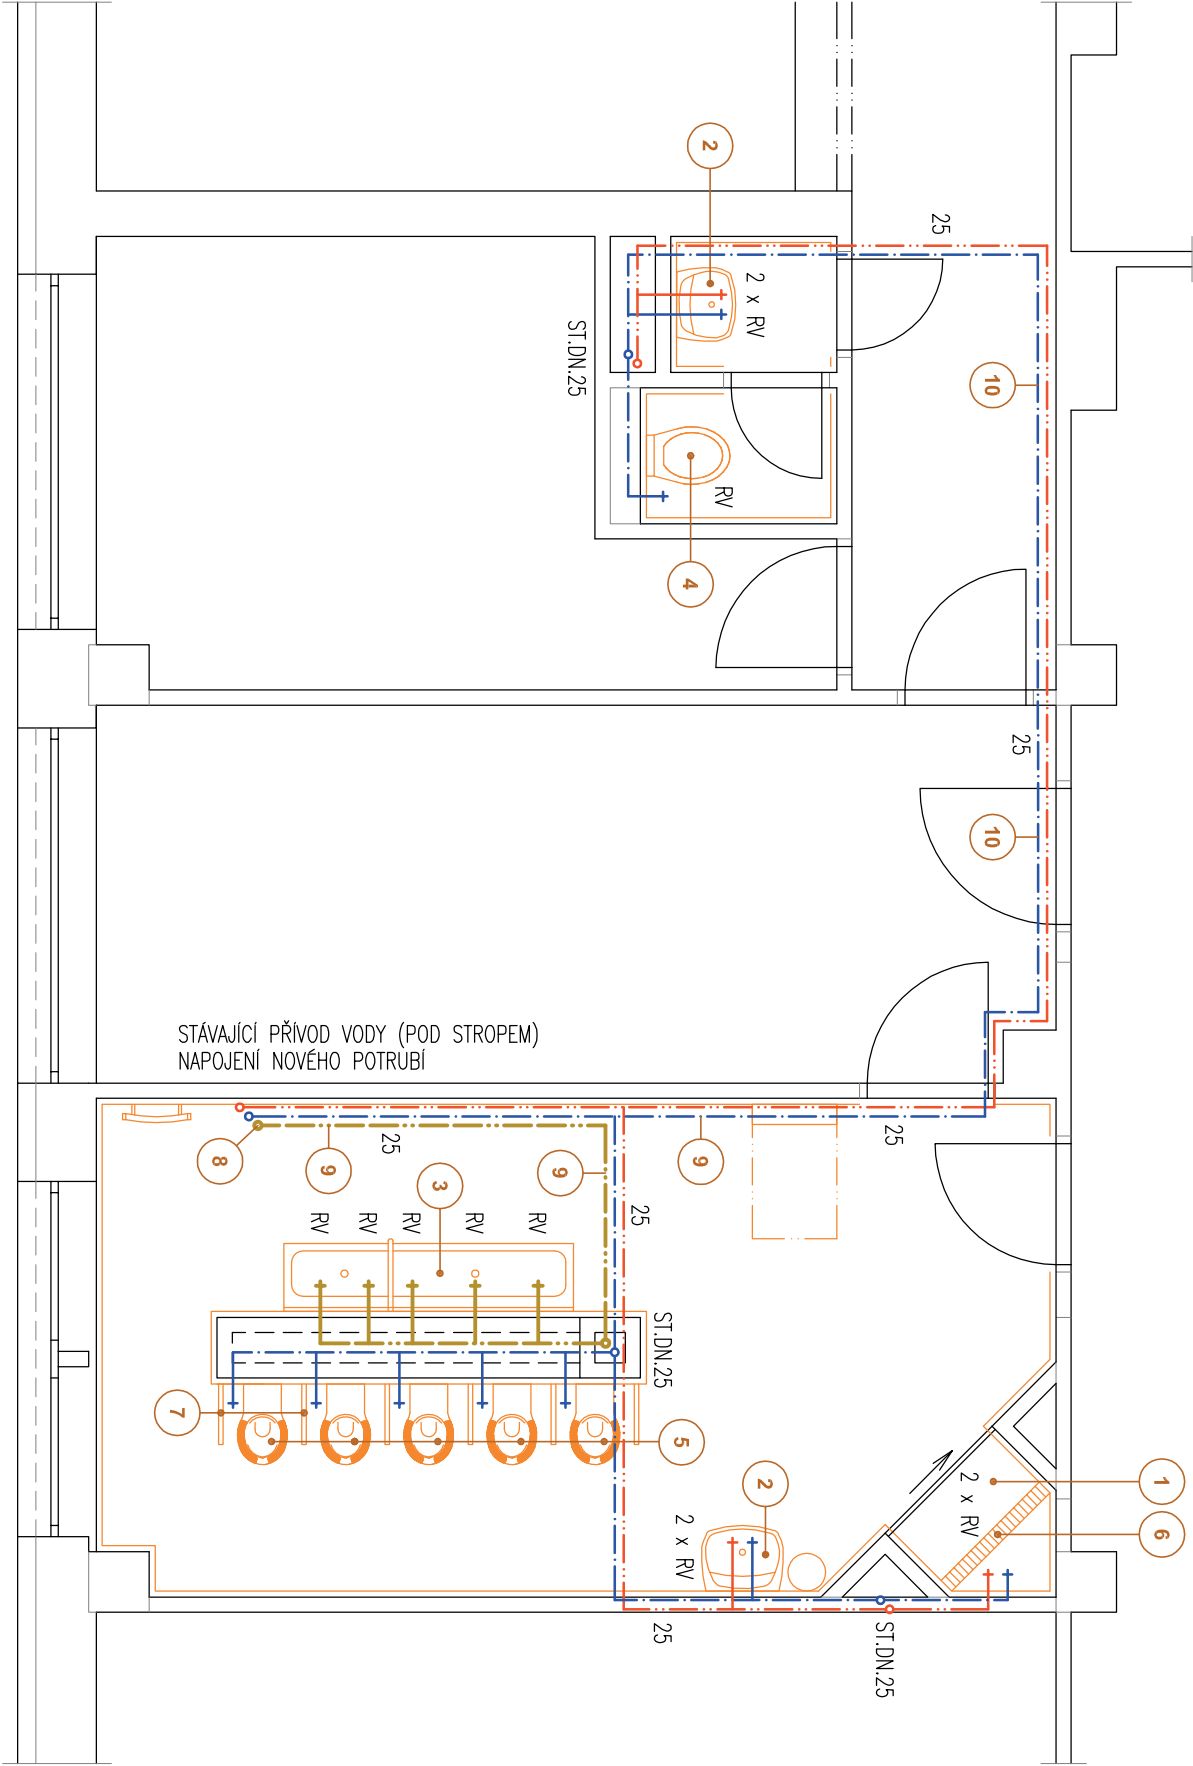

POZNÁMKA

NOVÁ VODOINSTALACE BUDE VEDENA POD STROPEM 1.N.P. (V PODHLEDU KONSTRUKCI A V CHRÁNICÍCH) A V DÉLCEM OSTRŮVKU S UMÝADLY A WC PRO DĚTI

9 VODOVODNÍ POTRUBÍ POVEDE POD STROPEM – MEZI STROPNÍ KONSTRUKCÍ A NOVÝM ZAVĚŠENÝM PODHLED

10 VODOVODNÍ POTRUBÍ POVEDE POD STROPEM – V CHRÁNICÍCH

LEGENDA

1	SPRCHOVÝ KOUT 1000/600–1100 mm, OPAŘENÝ SPRCHOVOU ZASTĚNOU CUBITO PURE – VÝROBCE JIKA	1 ks
2	UMÝVADLO VELIKÉ JIKA LYRA, OPAŘENÉ ZÁPACHOVOU UZÁVĚKOU – VÝROBCE JIKA	2 ks
3	ZAVĚSNÉ DĚTSKÉ UMÝVADLO RENEÉ-STĚP /5 x 4VCI PROSTOR/, OPAŘENÉ ZÁPACHOVOU UZÁVĚKOU – VÝROBCE MĚRAMORIT KRAŠÍ ČÁST O 100 mm SNÍŽENÁ, ROZMĚRY KONSTRUKCE – Š. 1915 mm, HL. 450 mm, V. 148 mm	1 ks
4	ZAVĚSNÉ WC JIKA LYRA – VÝROBCE JIKA, SAMONOSNÁ SPLACHOVACÍ NÁDRŽKA GEBERIT + TLAČÍTKO SOUČÁSTI DODÁVKY BUDE SEDÁTKO S POKLOPEM KERAMAG KIND	1 ks
5	ZAVĚSNÉ DĚTSKÉ WC KERAMAG KIND – VÝROBCE KERAMAG, SAMONOSNÁ SPLACHOVACÍ NÁDRŽKA GEBERIT + TLAČÍTKO SOUČÁSTI DODÁVKY BUDE SEDÁTKO S POKLOPEM KERAMAG KIND	5 ks
6	ODTOKOVÁ NEREZOVÁ MŘÍŽKA U SPRCHOVÉHO KOUTU – VÝROBCE SCHLUTER–KERDI	1 ks
7	DĚLICÍ STĚNY MEZI WC KOLO NOVA TOP, Š. 30 mm, DL. 400 mm, V. 700 mm – VÝROBCE KOLO	6 ks
8	STÁVAJÍCÍ SMĚŠOVAČ SV A TUV	
	RV ROHOVÝ VENTIL, T 66 G 1/2"	
	ROZVOD STUDENÉ VODY	
	ROZVOD TEPLÉ UŽITKOVÉ VODY	
	TEPLÁ VODA K DĚTSKÝM UMÝVADLŮM NAMIČKANÁ POMOCÍ SMĚŠOVAČE	

INVESTOR: MĚSTO VARNSDORF NAM. E. BENEŠE 470 407 47 VARNSDORF ZASTUPÍTEL INVESTOR: JANA PUSCHOVÁ		GENERÁLNÍ PROJEKTANT: ProProjekt PROJEKTOVÁNÍ STAVEB • INŽENÝRSKÁ ČINNOST • DOZOROVÁNÍ STAVEB www.proprojekt.cz	
MÍSTO: ST.P.Č.K. 2819/13, UL. PRAŽSKÁ, K.U. A OBEC VARNSDORF		PROJEKTANT ČÁSTI:	
STABKA STAVEBNÍ ÚPRAVY SOCIÁLNÍHO ZAŘÍZENÍ V I. A II.N.P. PAVLONU A MŠ PRAŽSKÁ 2812, VARNSDORF	ZODP. PROJEKTANT:	VYPRACOVNL:	AUTORIZACE:
	PAVEL HRUŠKA	PAVEL HRUŠKA	
	DATAUM:	ČÍSLO ZKAZKY:	
	3./2019	2018801	
PROJEKTOVÁ ČÁST: D.1.4. ZDRAVOTNĚ TECHNICKÁ INSTALACE		FORMÁT:	PAGE:
		3 x A4	SP
VÝKRES: SCHÉMA VNITŘNÍ VODOINSTALACE - 1.N.P.		ČÍSLO VÝKRESU:	MĚŘÍTKO:
		b.3	1:50