PŮDORYS 1.N.P. - NOVÝ STAV 1:50

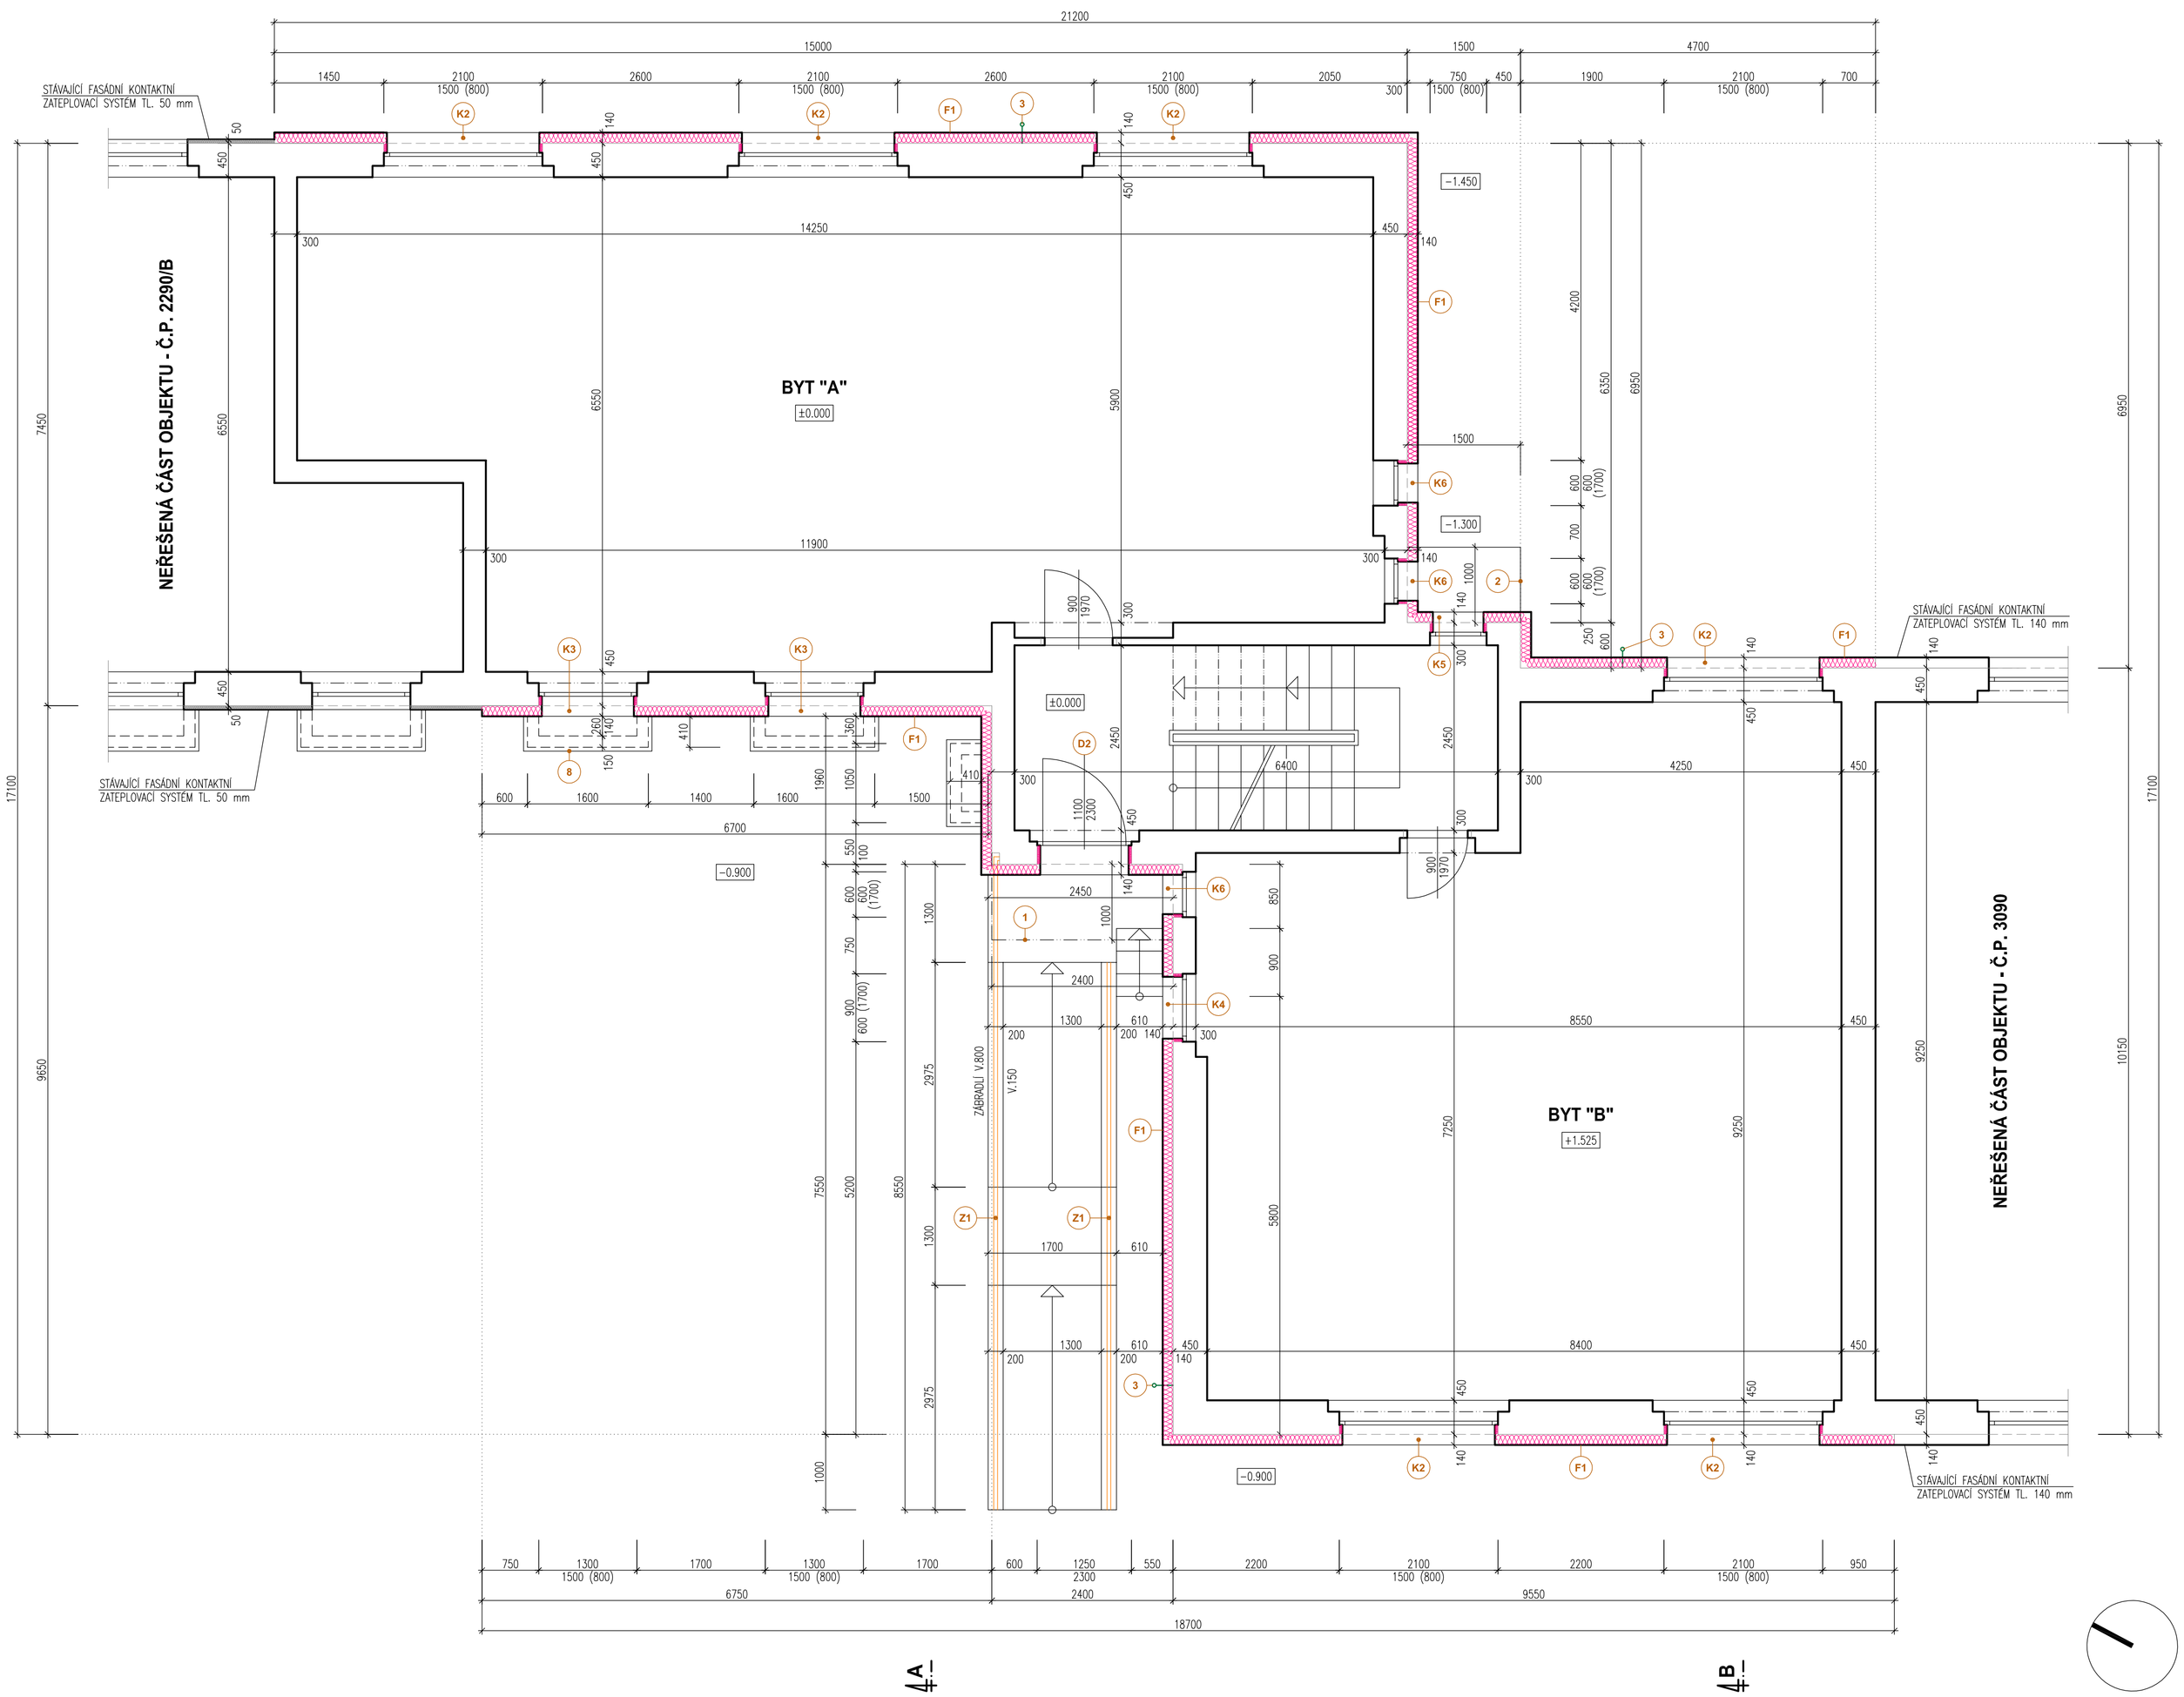

POZNÁMKY

- PŘED ZAHÁJENÍM STAVEBNÍCH PRACÍ BUDE PROVEDENA ZA ÚČASTI STAVEBNÍHO DOZORU ZKOUŠKA PŘÍDRŽNOSTI A KOTEVNÍ ZKOUŠKA
- STÁVAJÍCÍ HROMOSVOD BUDE UPRAVEN DLE ČSN A PO SKONČENÍ PRACÍ BUDE VYSTAVENA REVIZE
- PŘED VÝROBOU VEŠKERÝCH PRVKŮ BUDOU PŘEMĚŘENY JEJICH STAVEBNÍ ROZMĚRY NA STAVBĚ DLE SKUTEČNOSTI A PŘIZPŮSOBENY S OHLEDEM NA ZATEPLOVACÍ SYSTÉM
- VEŠKERÉ PRÁCE BUDOU PROVEDENY V SOULADU S ČSN A S TECHNICKÝMI PŘEDPISY VÝROBCE
- VEŠKERÉ CEDULE, NÁPISY A JINÉ PRVKY NA FASÁDĚ BUDOU KOTVENY NA DISTANČNÍ NEREZOVÉ TRUBIČKY O DÉLCE TL. FASÁDNÍHO SYSTÉMU + 30 mm
- KOLEM OBJEKTU BUDE VYBUDOVÁN NOVÝ OKAPOVÝ CHODNÍČEK Š. 500 mm, OHRANIČENÝ BETONOVÝMI OBRUBNÍKY A VYSYPÁN KAČÍRKEM

LEGENDA

D2	NOVÉ VSTUPNÍ DVEŘE HLINÍKOVÉ, ZASKLENÉ IZOLAČNÍM DVOJSKLEM, JEDNOKŘÍDLÉ, PRAVÉ, STAVEBNÍ OTVOR 1250/2300 mm SOUČINITEL PROSTUPU TEPLA CELÉ KONSTRUKCE VČETNĚ RÁMU max. Ud = 1,70 W/m2K, BARVA HNĚDÁ
K2	NOVÉ VNĚJŠÍ OKENNÍ PARAPETY Š. 2100 mm – TiZn, R.Š. 500 mm
K3	NOVÉ VNĚJŠÍ OKENNÍ PARAPETY Š. 1300 mm – TiZn, R.Š. 500 mm
K4	NOVÉ VNĚJŠÍ OKENNÍ PARAPETY Š. 900 mm – TiZn, R.Š. 500 mm
K5	NOVÉ VNĚJŠÍ OKENNÍ PARAPETY Š. 750 mm – TiZn, R.Š. 500 mm
K6	NOVÉ VNĚJŠÍ OKENNÍ PARAPETY Š. 600 mm – TiZn, R.Š. 500 mm
Z1	STÁVAJÍCÍ VNĚJŠÍ ZÁBRADLÍ – BUDE OPATŘENO OCHRANNÝM NÁTĚREM
F1	NOVÁ VNĚJŠÍ SILIKONOVÁ OMÍTKA + NOVÝ KONTAKTNÍ CERTIFIKOVANÝ ZATEPLOVACÍ FASÁDNÍ SYSTÉM TL. 140 mm + PENETRACE + VYROVNÁNÍ PODKLADU + STÁVAJÍCÍ OBVODOVÉ ZDIVO
1	NOVÁ STŘÍŠKA NAD HLAVNÍM VSTUPEM – OCELOVÁ KONSTRUKCE + BEZPEČNOSTNÍ SKLO
2	NOVÁ STŘÍŠKA NAD ZADNÍM VSTUPEM – OCELOVÁ KONSTRUKCE + BEZPEČNOSTNÍ SKLO
3	UPRAVENÉ UZEMNĚNÍ STÁVAJÍCÍHO HROMOSVODU + PRODLOUŽENÍ KOTEV
8	STÁVAJÍCÍ OCELOVÁ KONSTRUKCE POKLOPU S DRÁTOSKLENĚNÝM PROSKLENÍM – BUDE ZACHOVÁNA

LEGENDA MATERIÁLŮ

- STÁVAJÍCÍ KONSTRUKCE
- ZATEPLENÍ OBJEKTU – CERTIFIKOVANÝ KONTAKTNÍ ZATEPLOVACÍ FASÁDNÍ SYSTÉM TL. 140 mm

INVESTOR: MĚSTO VARNSDORF, NÁMĚSTÍ E. BENEŠE 470, 407 47 VARNSDORF	GENERÁLNÍ PROJEKTANT: ProProjekt	ProProjekt s.r.o. Komenského 1173, 408 01 Rumburk, T: 412 332 317, projekce@proprojekt.cz	
ZÁSTUPCE INVESTORA: ING. KLÁRA HÁJKOVÁ	PROJEKTOVÁNÍ STAVEB ▪ INŽENÝRSKÁ ČINNOST ▪ DOZOROVÁNÍ STAVEB www.proprojekt.cz		
MÍSTO: UL. PRAŠNÁ, Č.P. 2290, BLOK C, ST.P.Č.K. 5537/1, OBEC A K.Ú. VARNSDORF	PROJEKTANT ČÁSTI:		AUTORIZACE:
STAVBA: ZATEPLENÍ FASÁDY A STŘECHY BYTOVÉHO DOMU PRAŠNÁ 2290/C VE VARNSDORFU	ZODP. PROJEKTANT: PAVEL HRUŠKA	VYPRACOVAL: PAVEL HRUŠKA	
	DATUM: 4/2017	ČÍSLO ZAKÁZKY: 2017646	
PROJEKTOVÁ ČÁST: D.1.1. ARCHITEKTONICKO-STAVEBNÍ ŘEŠENÍ	FORMÁT: 8 x A4	STUPEŇ PD: SP	PARÉ:
VÝKRES: PŮDORYS 1.N.P. - NOVÝ STAV	ČÍSLO VÝKRESU: b.2.2	MĚŘÍTKO: 1:50	