POHLED SEVEROZÁPADNÍ - NOVÝ STAV 1:100

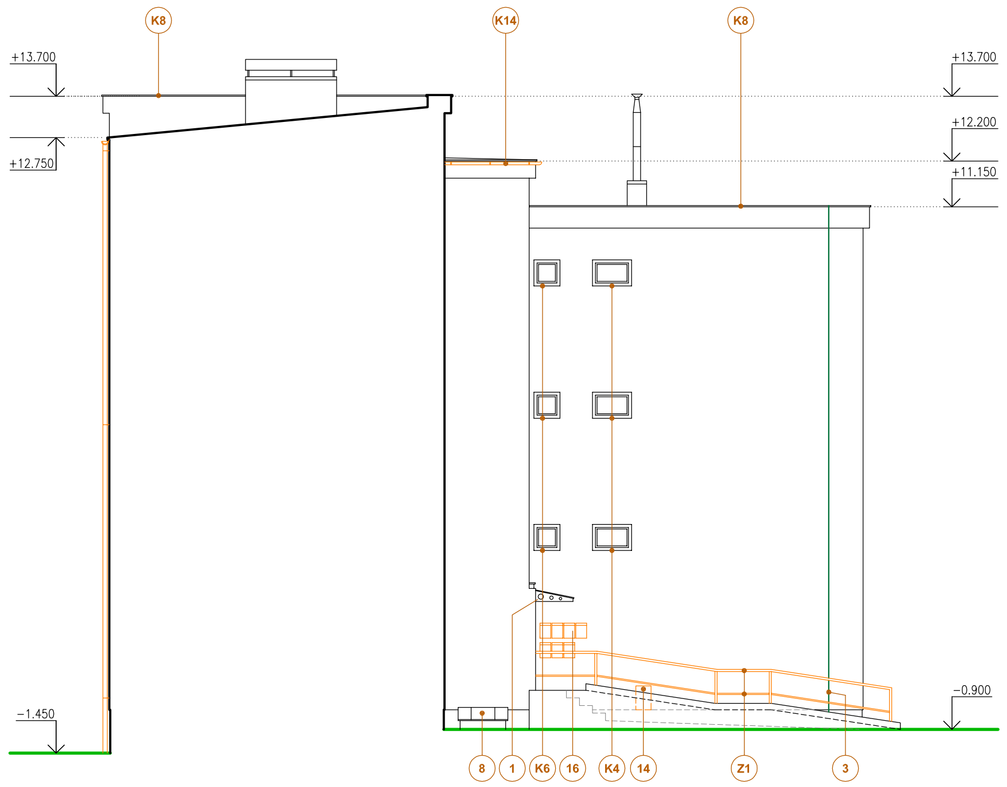

POHLED JIHOZÁPADNÍ - NOVÝ STAV 1:100

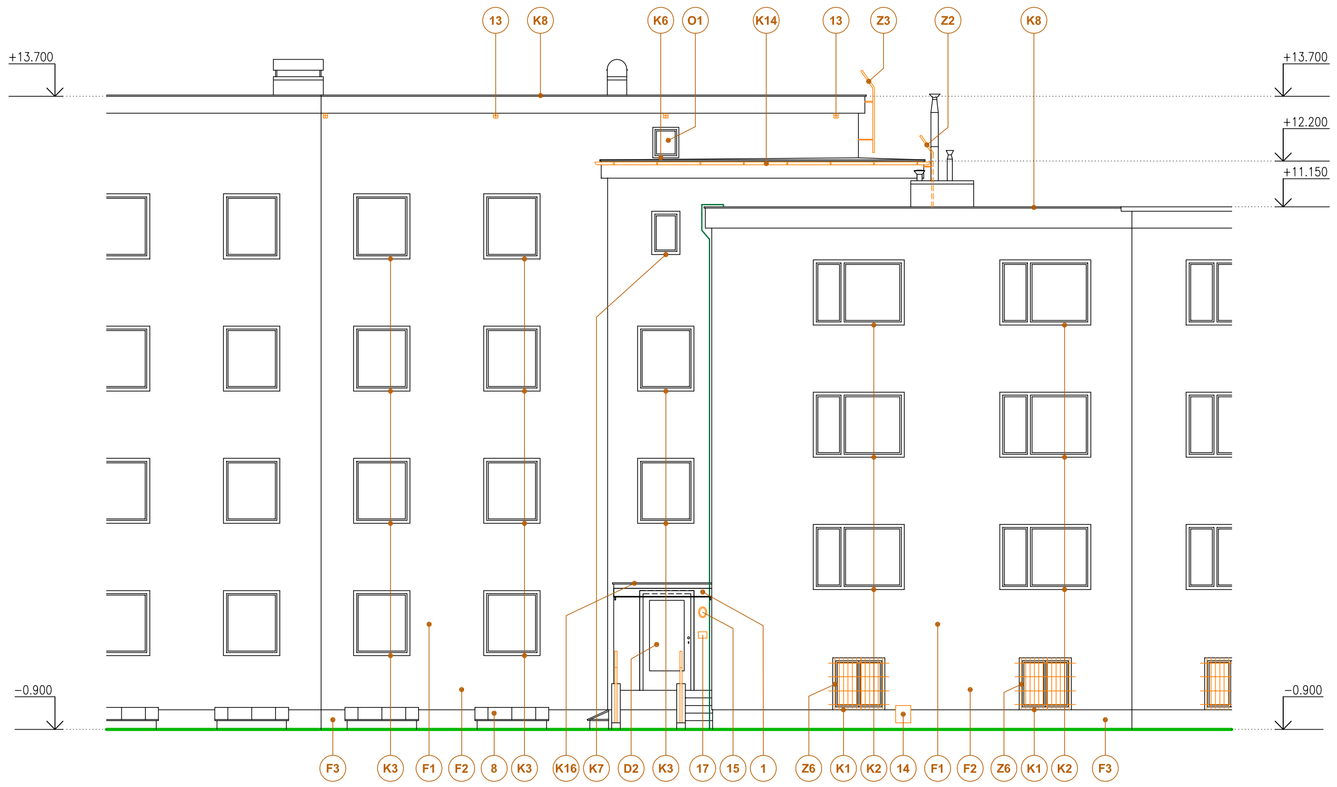

POHLED JIHOVÝCHODNÍ - NOVÝ STAV 1:100

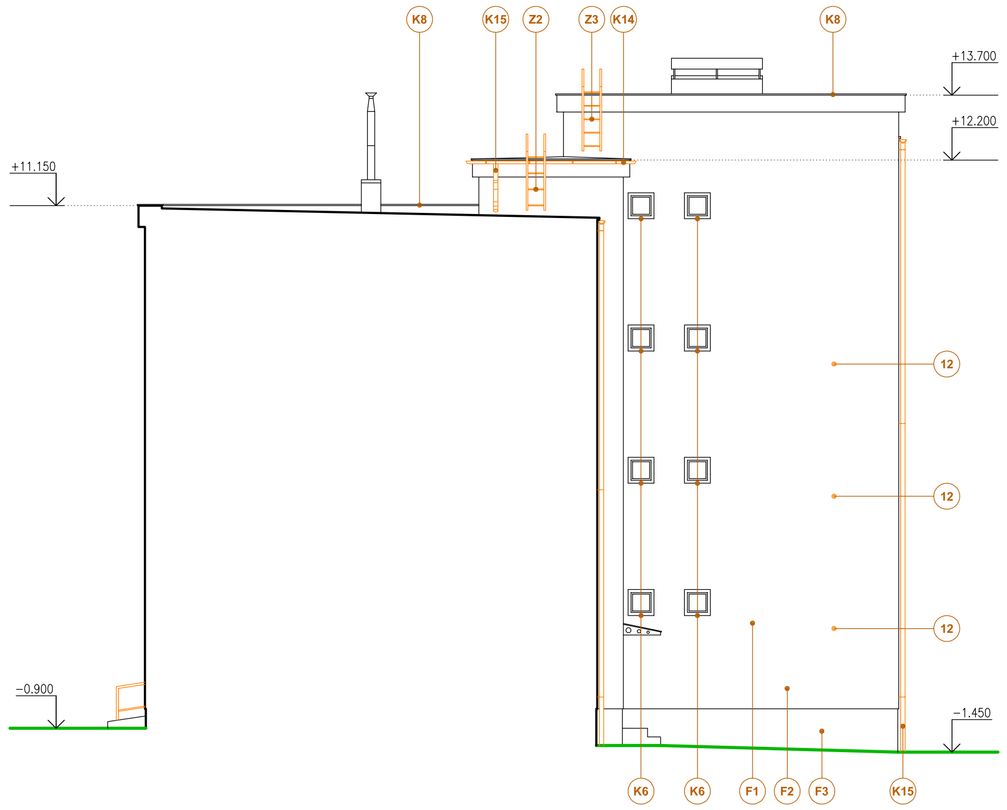

POHLED SEVEROVÝCHODNÍ - NOVÝ STAV 1:100

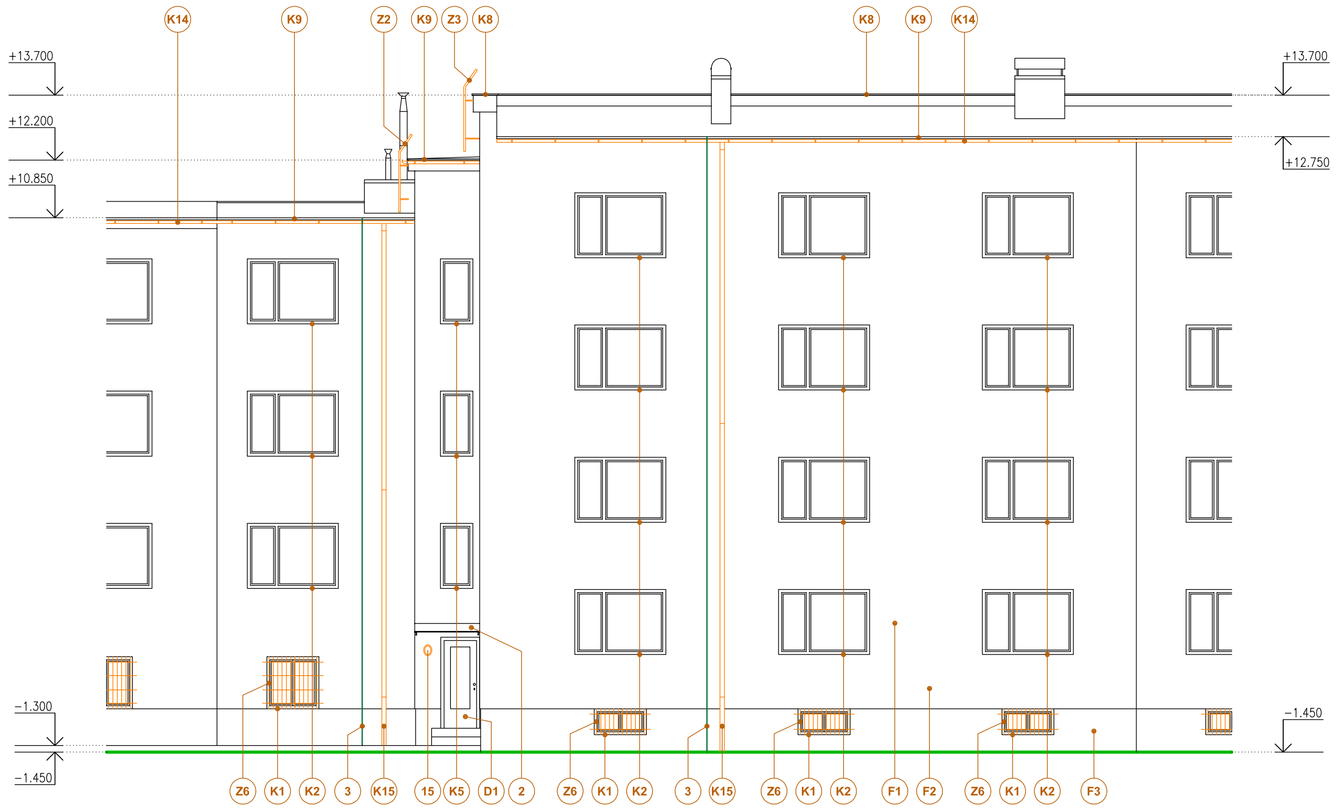

POZNÁMKY

- PŘED ZAHÁJENÍM STAVEBNÍCH PRACÍ BUDE PROVEDENA ZA ÚČASTI STAVEBNÍHO DOZORU ZKOUŠKA PŘÍDRŽNOSTI A KOTEVNÍ ZKOUŠKA
- STÁVAJÍCÍ HROMOSVOD BUDE UPRAVEN DLE ČSN A PO SKONČENÍ PRACÍ BUDE VYSTAVENA REVIZE
- PŘED VÝROBOU VEŠKERÝCH PRVKŮ BUDOU PŘEMĚŘENY JEJICH STAVEBNÍ ROZMĚRY NA STAVBĚ DLE SKUTEČNOSTI A PŘÍPADNĚ UPRAVENY S OHLEDEM NA ZATEPLOVACÍ SYSTÉM
- VEŠKERÉ PRÁCE BUDOU PROVEDENY V SOULADU S ČSN A S TECHNICKÝMI PŘEDPISY VÝROBCE
- VEŠKERÉ CEDULE, NÁPISY A JINÉ PRVKY NA FASÁDĚ BUDOU KOTVENY NA DISTANČNÍ NEREZOVÉ TRUBIČKY O DÉLCE TL. FASÁDNÍHO SYSTÉMU + 30 mm
- KOLEM OBJEKTU BUDE VYBUDOVÁN NOVÝ OKAPOVÝ CHODNÍČEK Š. 500 mm, OHRANIČENÝ BETONOVÝMI OBRUBNÍKY A VYSYPÁN KAČÍRKEM

LEGENDA

D1	NOVÉ VSTUPNÍ DVEŘE HLINÍKOVÉ, ZASKLENÉ IZOLAČNÍM DVOJSKLEM, JEDNOKŘÍDLÉ, PRAVÉ, STAVEBNÍ OTVOR 900/2100 mm SOUČINITEL PROSTUPU TEPLA CELÉ KONSTRUKCE VČETNĚ RÁMU max. Ud = 1,70 W/m2K, BARVA HNĚDÁ		
D2	NOVÉ VSTUPNÍ DVEŘE HLINÍKOVÉ, ZASKLENÉ IZOLAČNÍM DVOJSKLEM, JEDNOKŘÍDLÉ, PRAVÉ, STAVEBNÍ OTVOR 1250/2300 mm SOUČINITEL PROSTUPU TEPLA CELÉ KONSTRUKCE VČETNĚ RÁMU max. Ud = 1,70 W/m2K, BARVA HNĚDÁ		
O1	NOVÉ OKNO PLASTOVÉ, ZASKLENÉ IZOLAČNÍM DVOJSKLEM, OTEVÍRAVÉ, STAVEBNÍ OTVOR 600/700 mm SOUČINITEL PROSTUPU TEPLA CELÉ KONSTRUKCE VČETNĚ RÁMU max. Uw = 1,20 W/m2K, BARVA HNĚDÁ		
K1	NOVÉ VNĚJŠÍ OKENNÍ PARAPETY Š. 1200 mm TiZn, R.Š. 500 mm	K9	NOVÉ OKAPNICOVÉ PLECHY – TiZn, R.Š. 500
K2	NOVÉ VNĚJŠÍ OKENNÍ PARAPETY Š. 2100 mm TiZn, R.Š. 500 mm	K14	NOVÉ DEŠŤOVÉ ŽLABY – TiZn, PR. 125 mm
K3	NOVÉ VNĚJŠÍ OKENNÍ PARAPETY Š. 1300 mm TiZn, R.Š. 500 mm	K15	NOVÉ DEŠŤOVÉ SVODY – TiZn, PR. 100 mm
K4	NOVÉ VNĚJŠÍ OKENNÍ PARAPETY Š. 900 mm TiZn, R.Š. 500 mm	K16	OPLECHOVÁNÍ STÁVAJÍCÍ STŘÍŠKY NAD HLAVNÍM VSTUPEM TiZn, R.Š. 500 mm
K5	NOVÉ VNĚJŠÍ OKENNÍ PARAPETY Š. 750 mm TiZn, R.Š. 500 mm	Z1	STÁVAJÍCÍ VNĚJŠÍ ZÁBRADLÍ – BUDE OPATŘENO OCHRANNÝM NÁTĚREM
K6	NOVÉ VNĚJŠÍ OKENNÍ PARAPETY Š. 600 mm TiZn, R.Š. 500 mm	Z2	NOVÁ KONSTRUKCE STŘEŠNÍHO ŽEBŘÍKU Z POZINKOVANÉ OCELI
K7	NOVÉ VNĚJŠÍ OKENNÍ PARAPETY Š. 650 mm TiZn, R.Š. 500 mm	Z3	NOVÁ KONSTRUKCE STŘEŠNÍHO ŽEBŘÍKU Z POZINKOVANÉ OCELI
K8	NOVÉ OPLECHOVÁNÍ ATIKY – TiZn, R.Š. 850	Z6	STÁVAJÍCÍ OCHRANNÉ MŘÍŽE BUDOU OPATŘENY OCHRANNÝM NÁTĚREM A BUDOU PRODLOUŽENY KOTVY
F1	NOVÁ VNĚJŠÍ SILIKONOVÁ OMÍTKA + NOVÝ KONTAKTNÍ CERTIFIKOVANÝ ZATEPLOVACÍ FASÁDNÍ SYSTÉM /POLYSTYREN/ TL. 140 mm + PENETRACE + VYROVNÁNÍ PODKLADU + STÁVAJÍCÍ OBVODOVÉ ZDIVO		
F2	NOVÁ VNĚJŠÍ SILIKONOVÁ OMÍTKA + NOVÝ KONTAKTNÍ CERTIFIKOVANÝ ZATEPLOVACÍ FASÁDNÍ SYSTÉM /MINERÁLNÍ VATA/ TL. 140 mm + PENETRACE + VYROVNÁNÍ PODKLADU + STÁVAJÍCÍ OBVODOVÉ ZDIVO		
F3	NOVÁ VNĚJŠÍ SILIKONOVÁ OMÍTKA + KONTAKTNÍ CERTIFIKOVANÝ ZATEPLOVACÍ SYSTÉM – EXTRUDOVANÝ POLYSTYREN TL. 70 mm + PENETRACE + VYROVNÁNÍ PODKLADU + STÁVAJÍCÍ OBVODOVÉ ZDIVO		
1	NOVÁ STŘÍŠKA NAD HLAVNÍM VSTUPEM OCELOVÁ KONSTRUKCE + BEZPEČNOSTNÍ SKLO	8	STÁVAJÍCÍ OCELOVÁ KONSTRUKCE POKLOPU S DRÁTOSKLENĚNÝM PROSKLENÍM – BUDE ZACHOVÁNA
2	NOVÁ STŘÍŠKA NAD ZADNÍM VSTUPEM OCELOVÁ KONSTRUKCE + BEZPEČNOSTNÍ SKLO	12	NOVÉ OCHRANNÉ MŘÍŽKY U ODVĚTRACÍHO POTRUBÍ
3	UPRAVENÉ UZEMNĚNÍ STÁVAJÍCÍHO HROMOSVODU + PRODLOUŽENÍ KOTEV	13	NOVÉ OCHRANNÉ MŘÍŽKY U ODVĚTRACÍHO POTRUBÍ
14	SKŘÍŇKY ELEKTRO SE STÁVAJÍCÍMI MONTÁŽNÍMI DVÍŘKY – BUDE PROVEDENA ÚPRAVA DLE NOVÉHO FASÁDNÍHO ZATEPLENÍ A BUDE PROVEDEN NOVÝ OCHRANNÝ NÁTĚR MONTÁŽNÍCH DVÍŘEK		
15	NOVÁ SVÍTIDLA U VSTUPŮ OPATŘENA CENSOREM POHYBU A ČASOVÝM SPÍNAČEM		
16	VNĚJŠÍ NEREZOVÉ SCHRÁNKY NA DOPISY – 7 x BYT, 1 x DOMOVNÍ SPRÁVA		
17	ZABUDOVANÉ VNĚJŠÍ TABLO SE ZVONKY A ELEKTRICKÝM VRÁTNÝM		

INVESTOR:
MĚSTO VARNSDORF
NÁMĚSTÍ E. BENEŠE 470
407 47 VARNSDORF

ZÁSTUPCE INVESTORA:
ING. KLÁRA HÁJKOVÁ

GENERÁLNÍ PROJEKTANT:
ProProjekt
ProProjekt s.r.o.
Komenského 1173
408 01 Rumburk
T: 412 332 317
projekce@proprojekt.cz
PROJEKTOVÁNÍ STAVEB ▪ INŽENÝRSKÁ ČINNOST ▪ DOZOROVÁNÍ STAVEB
www.proprojekt.cz

MÍSTO:
UL. PRAŠNÁ, Č.P. 2290, BLOK C, ST.P.Č.K. 5537/1
OBEC A K.Ú. VARNSDORF

PROJEKTANT ČÁSTI:

AUTORIZACE:

STAVBA:
ZATEPLENÍ FASÁDY A STŘECHY BYTOVÉHO DOMU PRAŠNÁ 2290/C VE VARNSDORFU

ZODP. PROJEKTANT: PAVEL HRUŠKA
VYPRACOVAL: PAVEL HRUŠKA
DATUM: 4/2017
ČÍSLO ZAKÁZKY: 2017646

PROJEKTOVÁ ČÁST:
D.1.1. ARCHITEKTONICKO-STAVEBNÍ ŘEŠENÍ

FORMÁT: 8 x A4
STUPEŇ PD: SP

PARÉ:

VÝKRES:
POHLEDY - NOVÝ STAV

ČÍSLO VÝKRESU: **b.2.9**
MĚŘÍTKO: **1:100**