
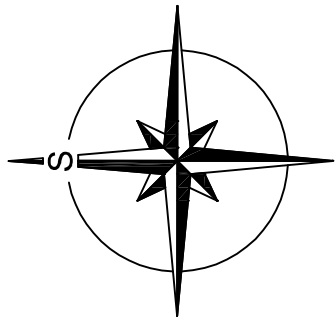


SITUACE KATASTRÁLNÍ MAPA

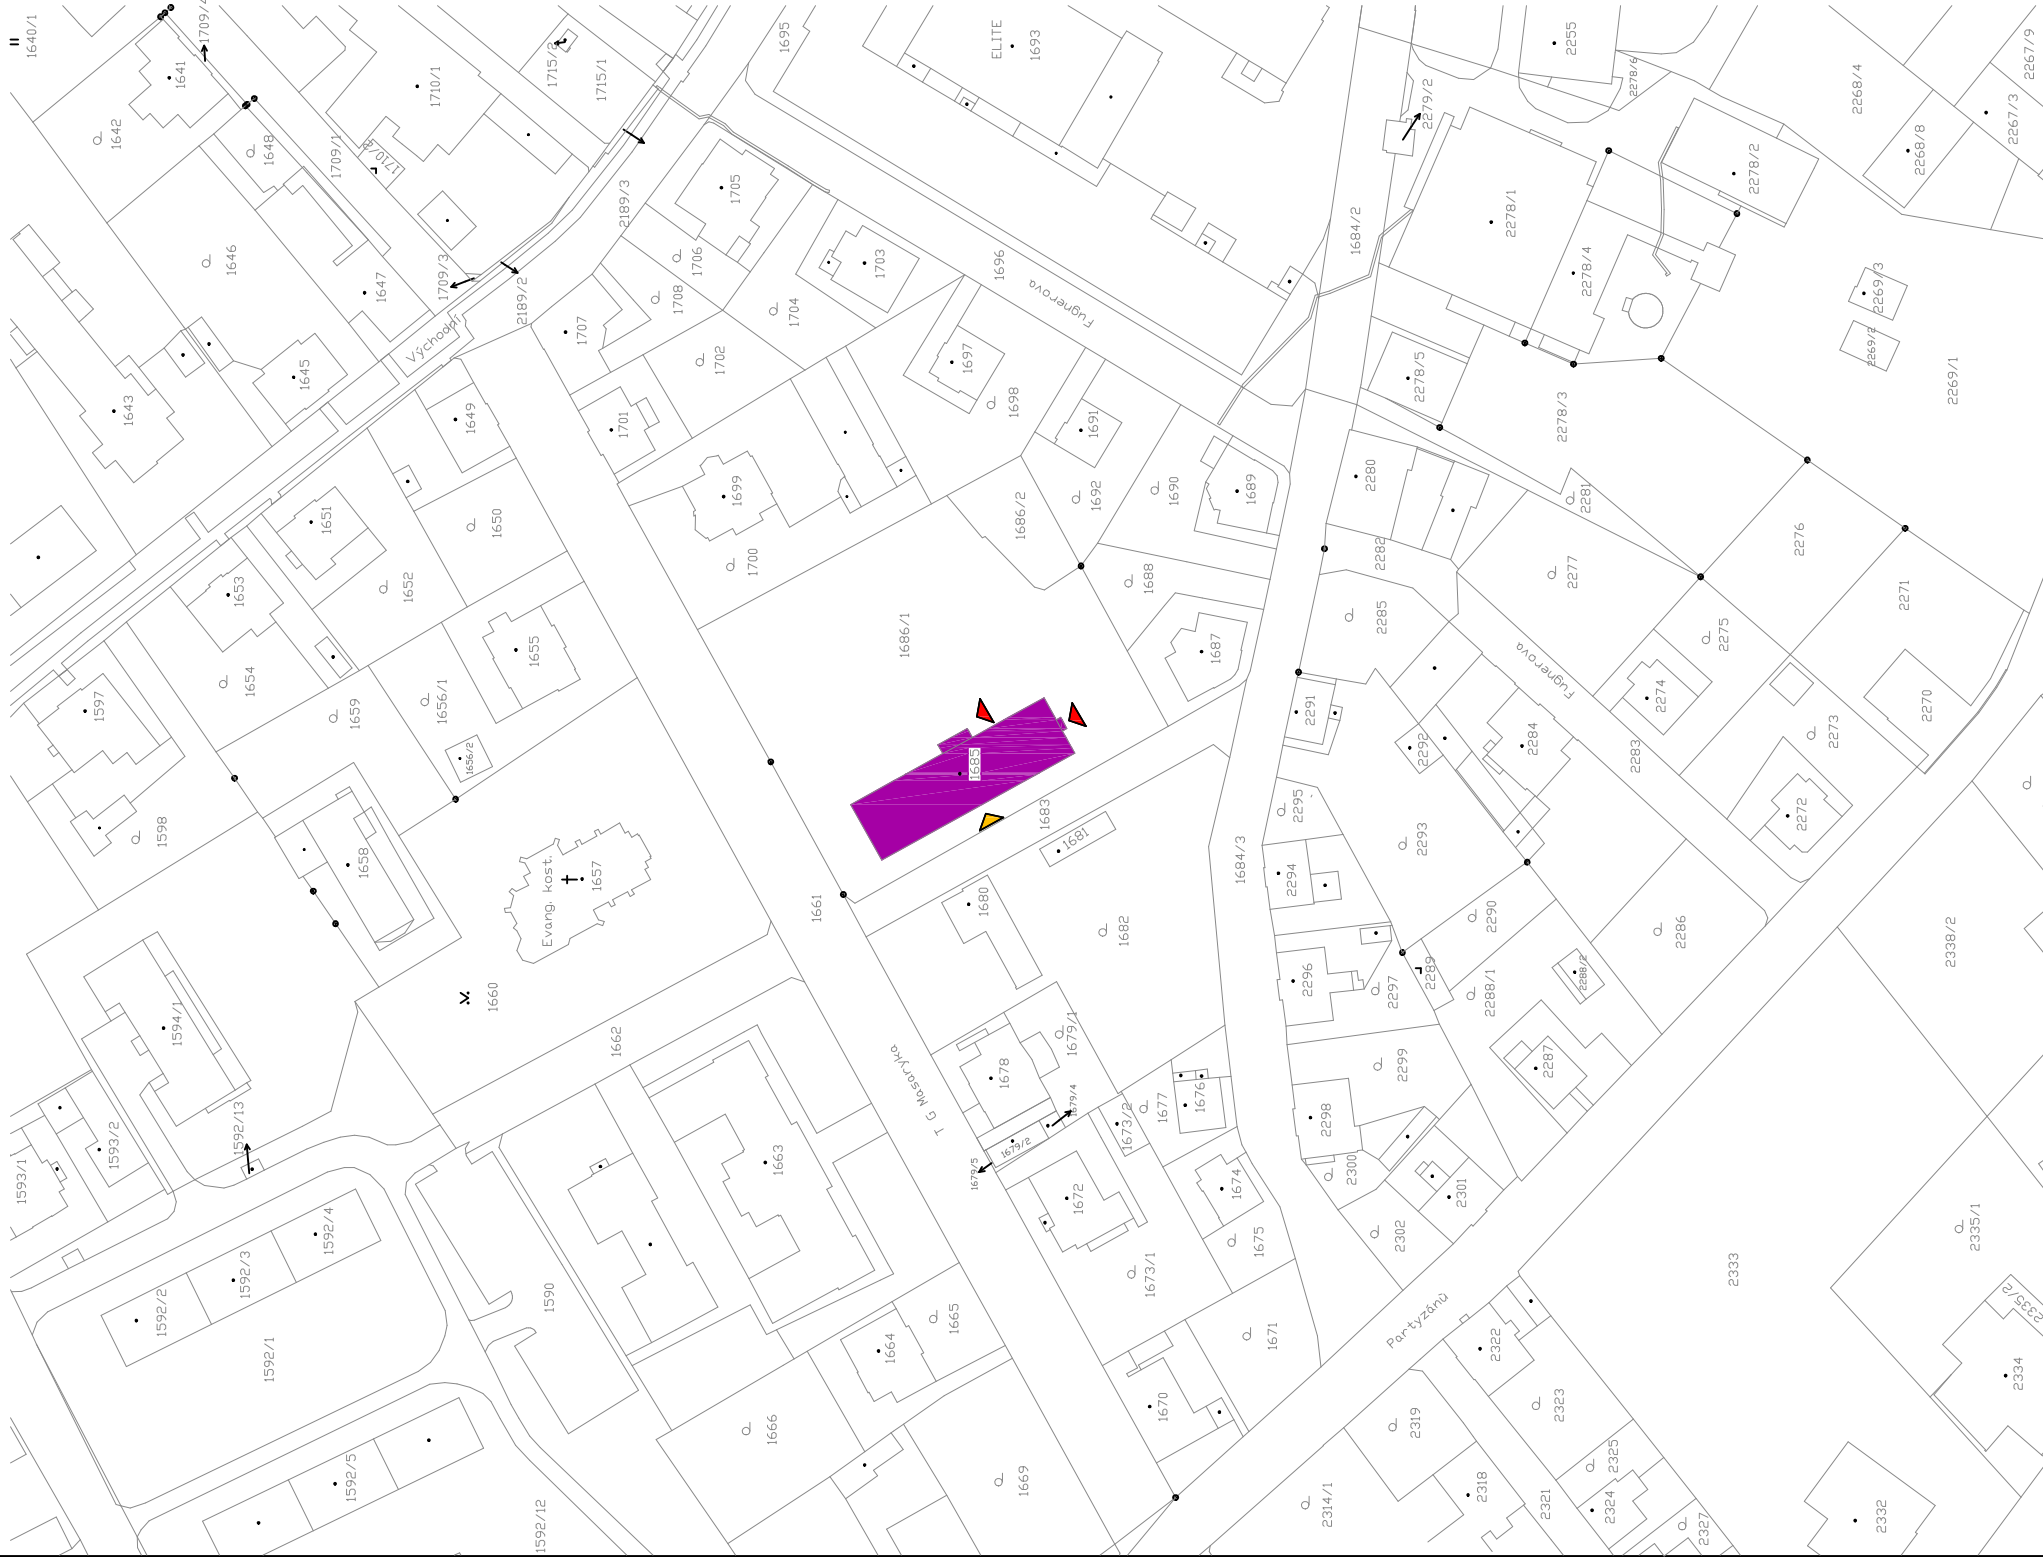

LEGENDA

REKONSTRUOVANÝ OBJEKT Č.P.2470

KATASTRÁLNÍ MAPA

HLAVNÍ VSTUP DO OBJEKTU

VEDLEJŠÍ VSTUPY DO OBJEKTU

STAVBA: CENTRUM SOCIÁLNÍCH SLUŽEB A UBYTOVNA Č.P. 2470 VARNSDORF

PK HOŠEK
Jan Hošek
Mikulášovice 795
407 79
IČO: 03454339

hosek@pk-hosek.cz +420 732 437 160

MÍSTO: T.G. MASARYKA 2470, 407 47 VARNSDORF
P.P.Č. 1685 A 1686/1 K.Ú. VARNSDORF

INVESTOR: MĚSTO VARNSDORF
NÁM. E.BENEŠE 470, 407 47 VARNSDORF
V.Z. STANISLAVEM HORÁČKEM, STAROSTA MĚSTA

PROJEKTOVÁ ČÁST:
C SITUACE

FORMÁT: 2xA4
STUPEŇ PD: DSP

DATUM: 03/2018
ZAKÁZKA ČÍSLO: 2018142

PARÉ ČÍSLO:

ČÁST: D.1.1.2
MĚŘITKO: 1:1500

VÝKRES:

SITUACE - KATASTRÁLNÍ MAPA

ČÍSLO VÝKRESU:

C.1.1