




P-318017 CENTRUM SOCIÁLNÍCH SLUŽEB VARNSDORF


Ing. Ota Pour


STAVBA: <b>CENTRUM SOCIÁLNÍCH SLUŽEB A UBYTOVNA Č.P. 2470 VARNSDORF</b>		<b>PK HOŠEK</b> Jan Hošek Mikulášovice 795 407 79 IČO: 03454339 hosek@pk-hosek.cz +420 732 437 160	
MÍSTO: T.G. MASARYKA 2470, 407 47 VARNSDORF P.P.Č. 1685 A 1686/1 K.Ú. VARNSDORF	HLAVNÍ PROJEKTANT: JAN HOŠEK	ZODPOVĚDNÝ PROJEKTANT: ING. OTA POUR	VÝPRACOVAL: ING. OTA POUR
INVESTOR: MĚSTO VARNSDORF NÁM. DR.E.BENEŠE 470, 407 47 VARNSDORF V.Z. STANISLAVEM HORÁČKEM, STAROSTA MĚSTA	FORMÁT: 12xÁ4	DATUM 03/2018	<b>7</b>
	STUPEŇ PD: DSP	ZAKÁZKA ČÍSLO: 2018142	
PROJEKTOVÁ ČÁST: D.1.4 TECHNOLOGICKÁ ZAŘÍZENÍ STAVEB	ČÁST: D.1.4	MĚŘÍTKO: ----	
VÝKRES: <b>ROZVADĚČ R3.1</b>			ČÍSLO VÝKRESU: <b>E-08</b>


**Krytí = IP30/20**  
**Provedení OCEP / plast pod omítku**


**Pi = 30 kW**  
**Ps = 10 kW**

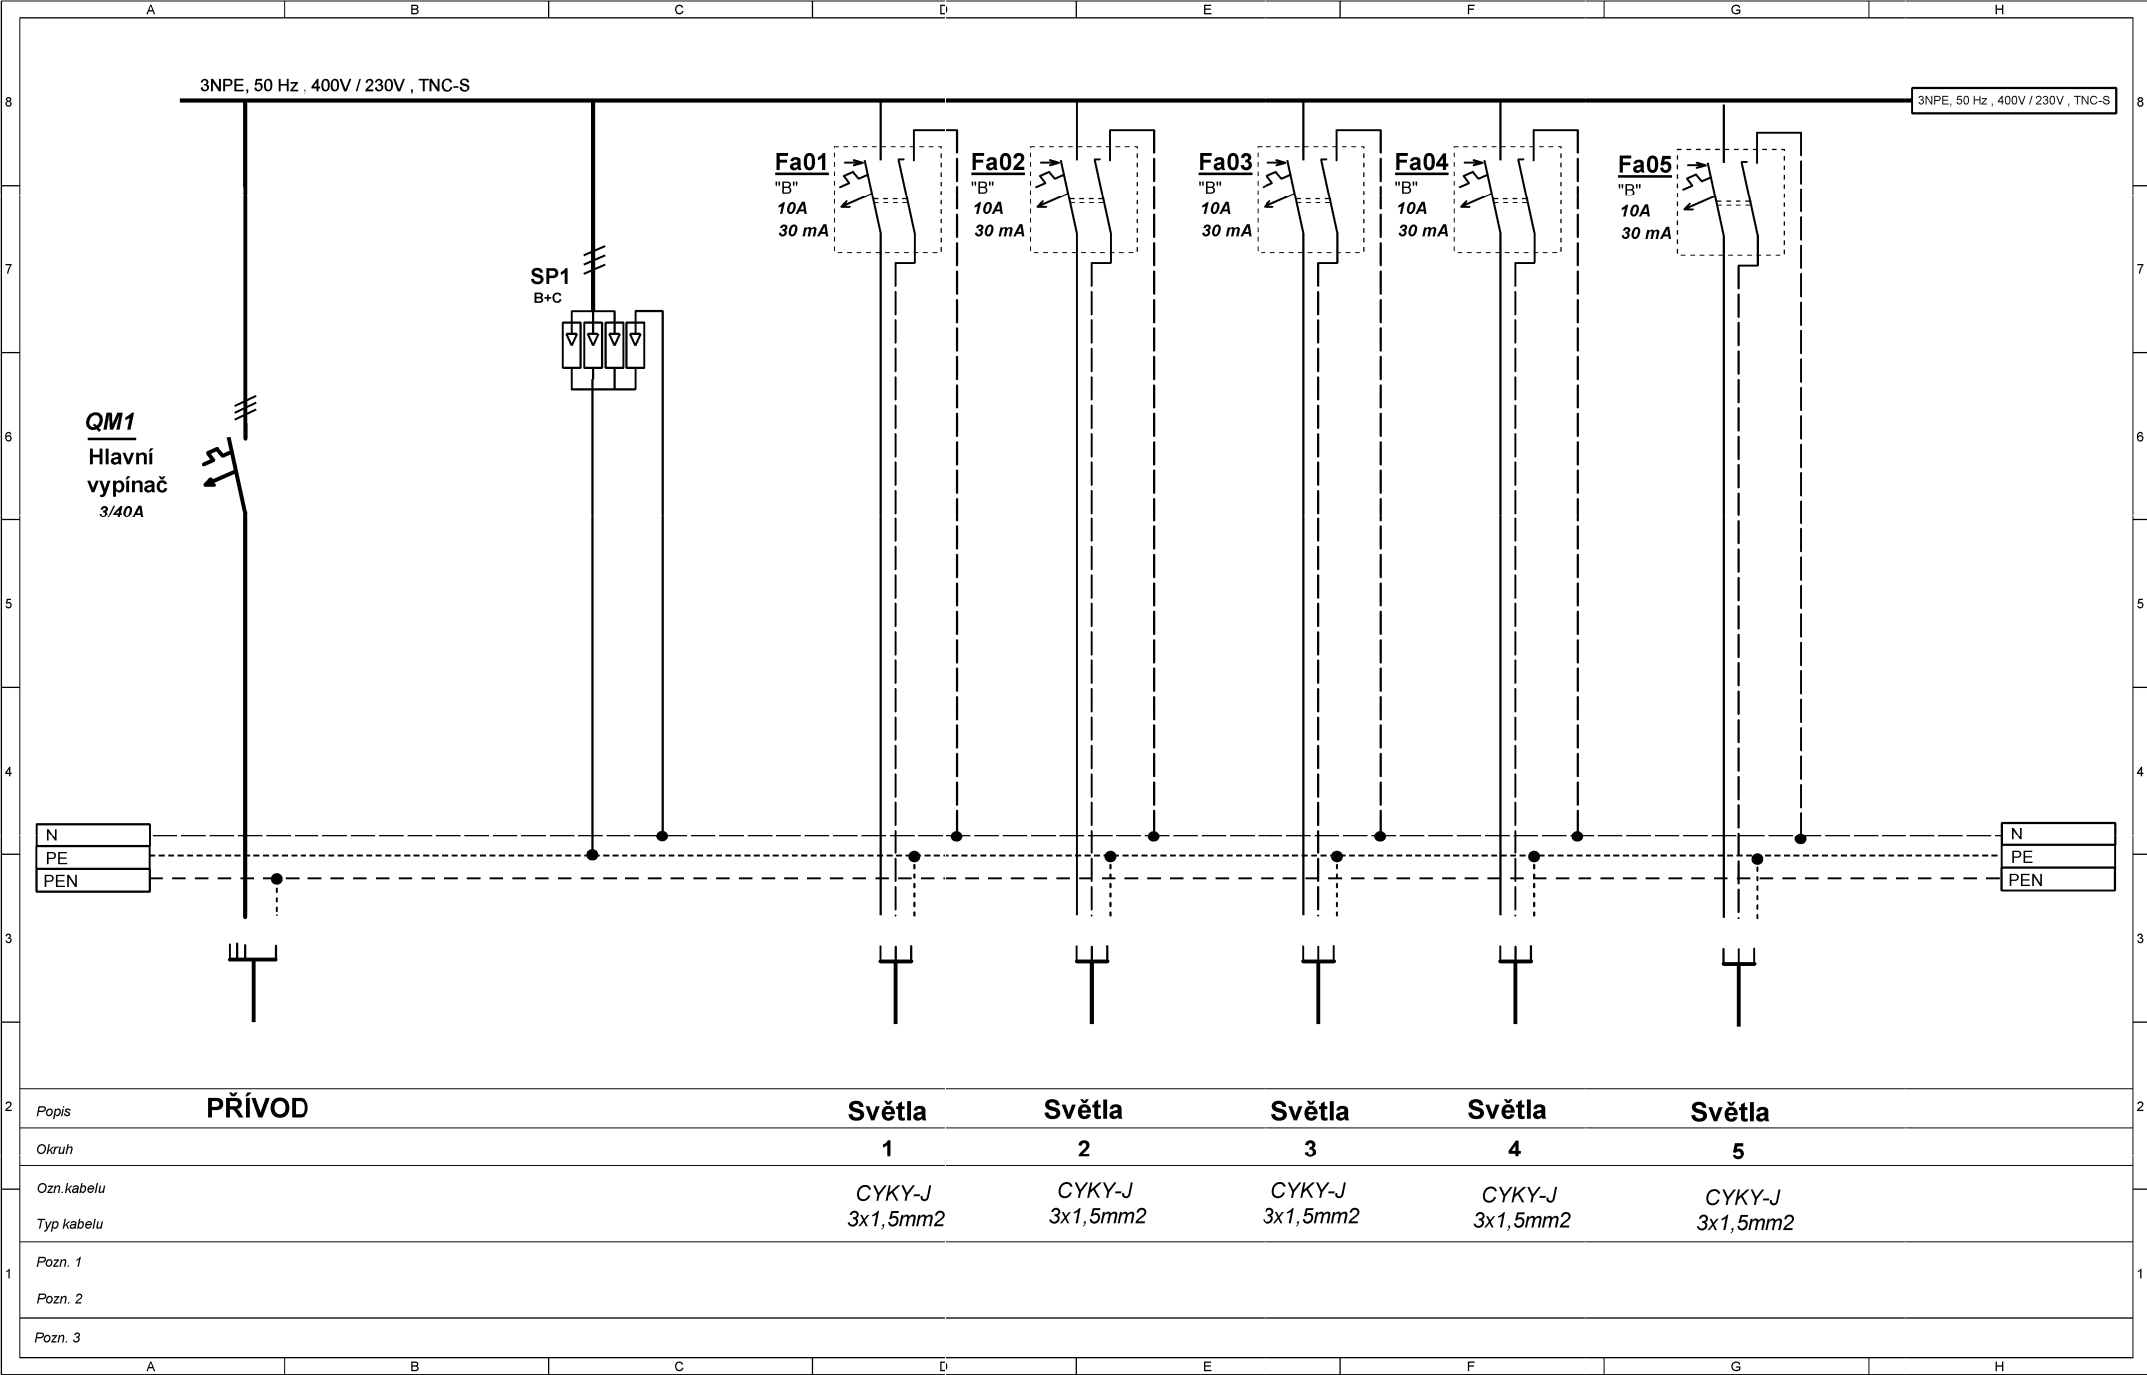

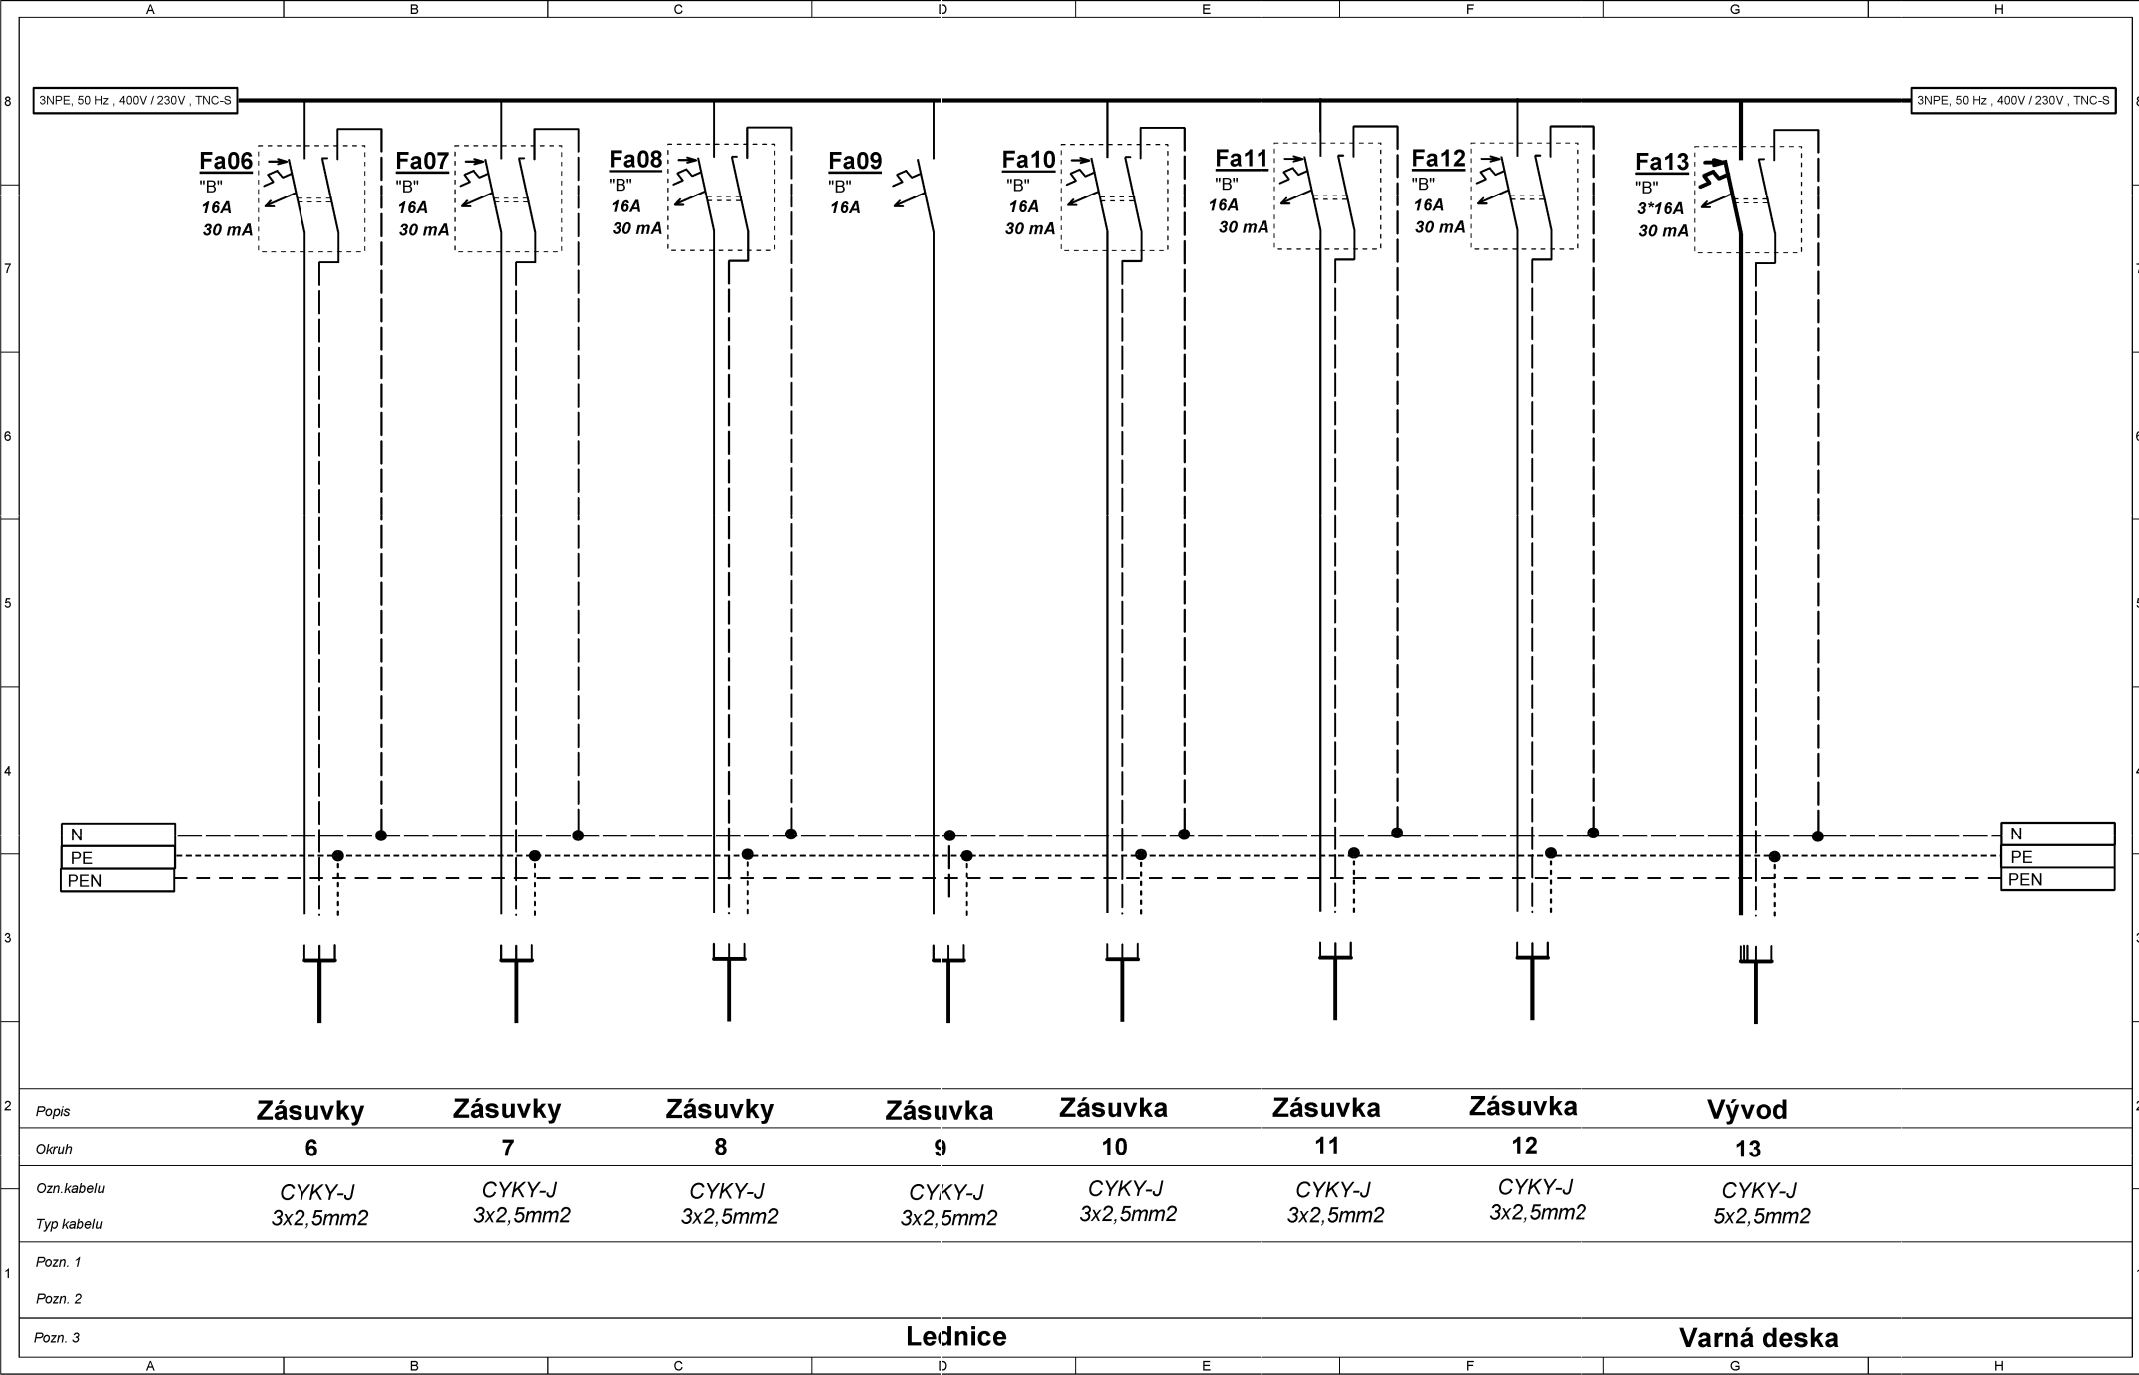

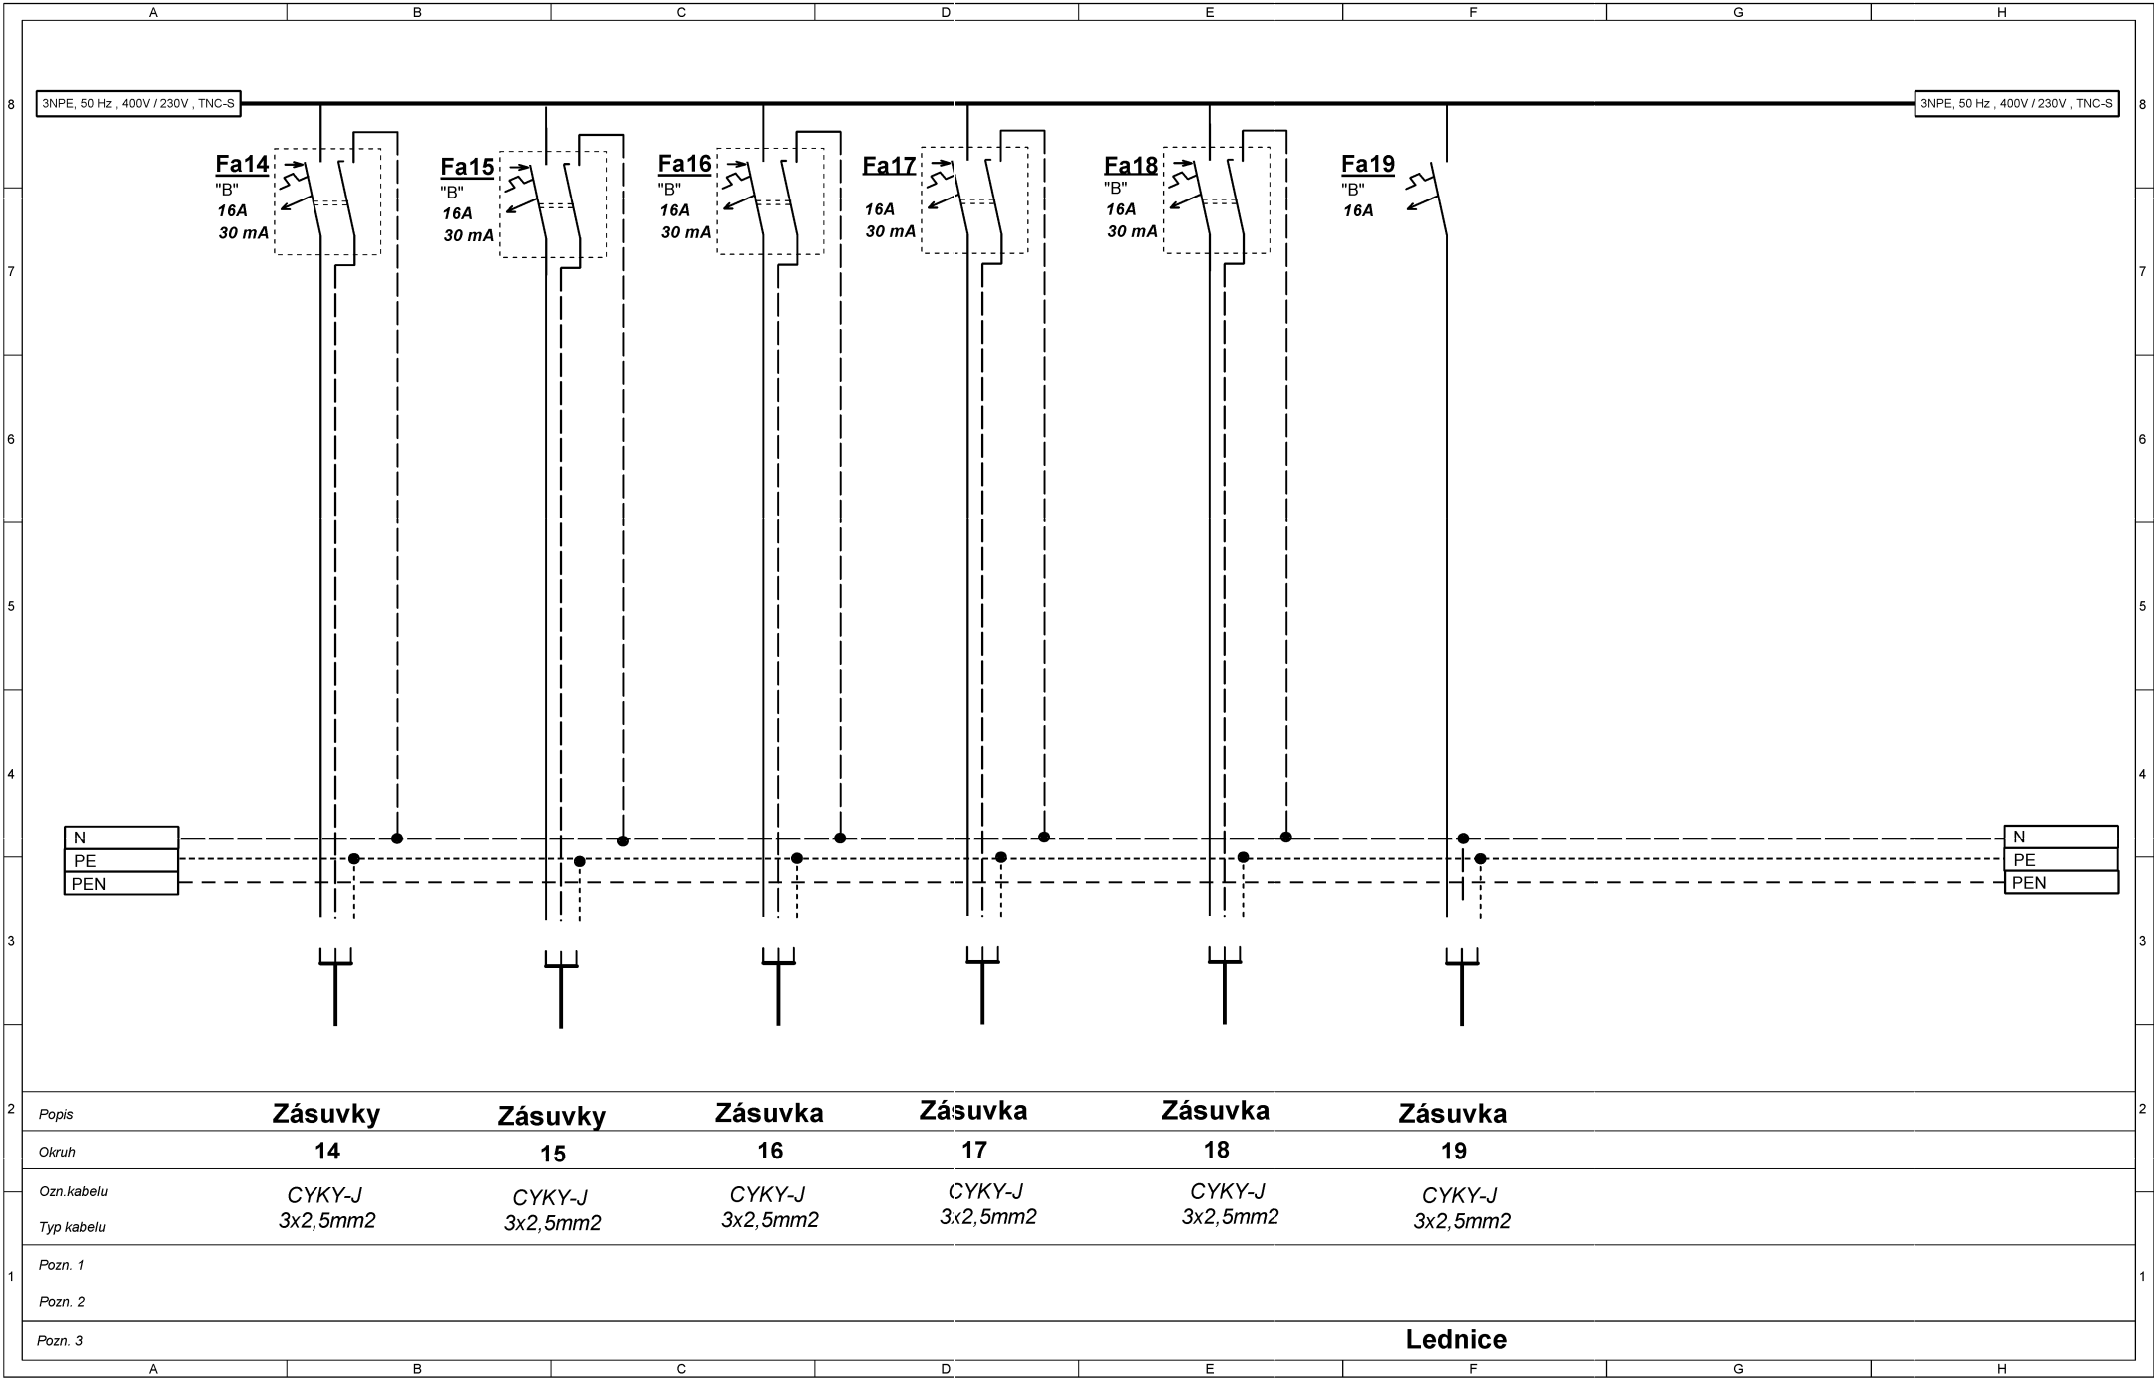

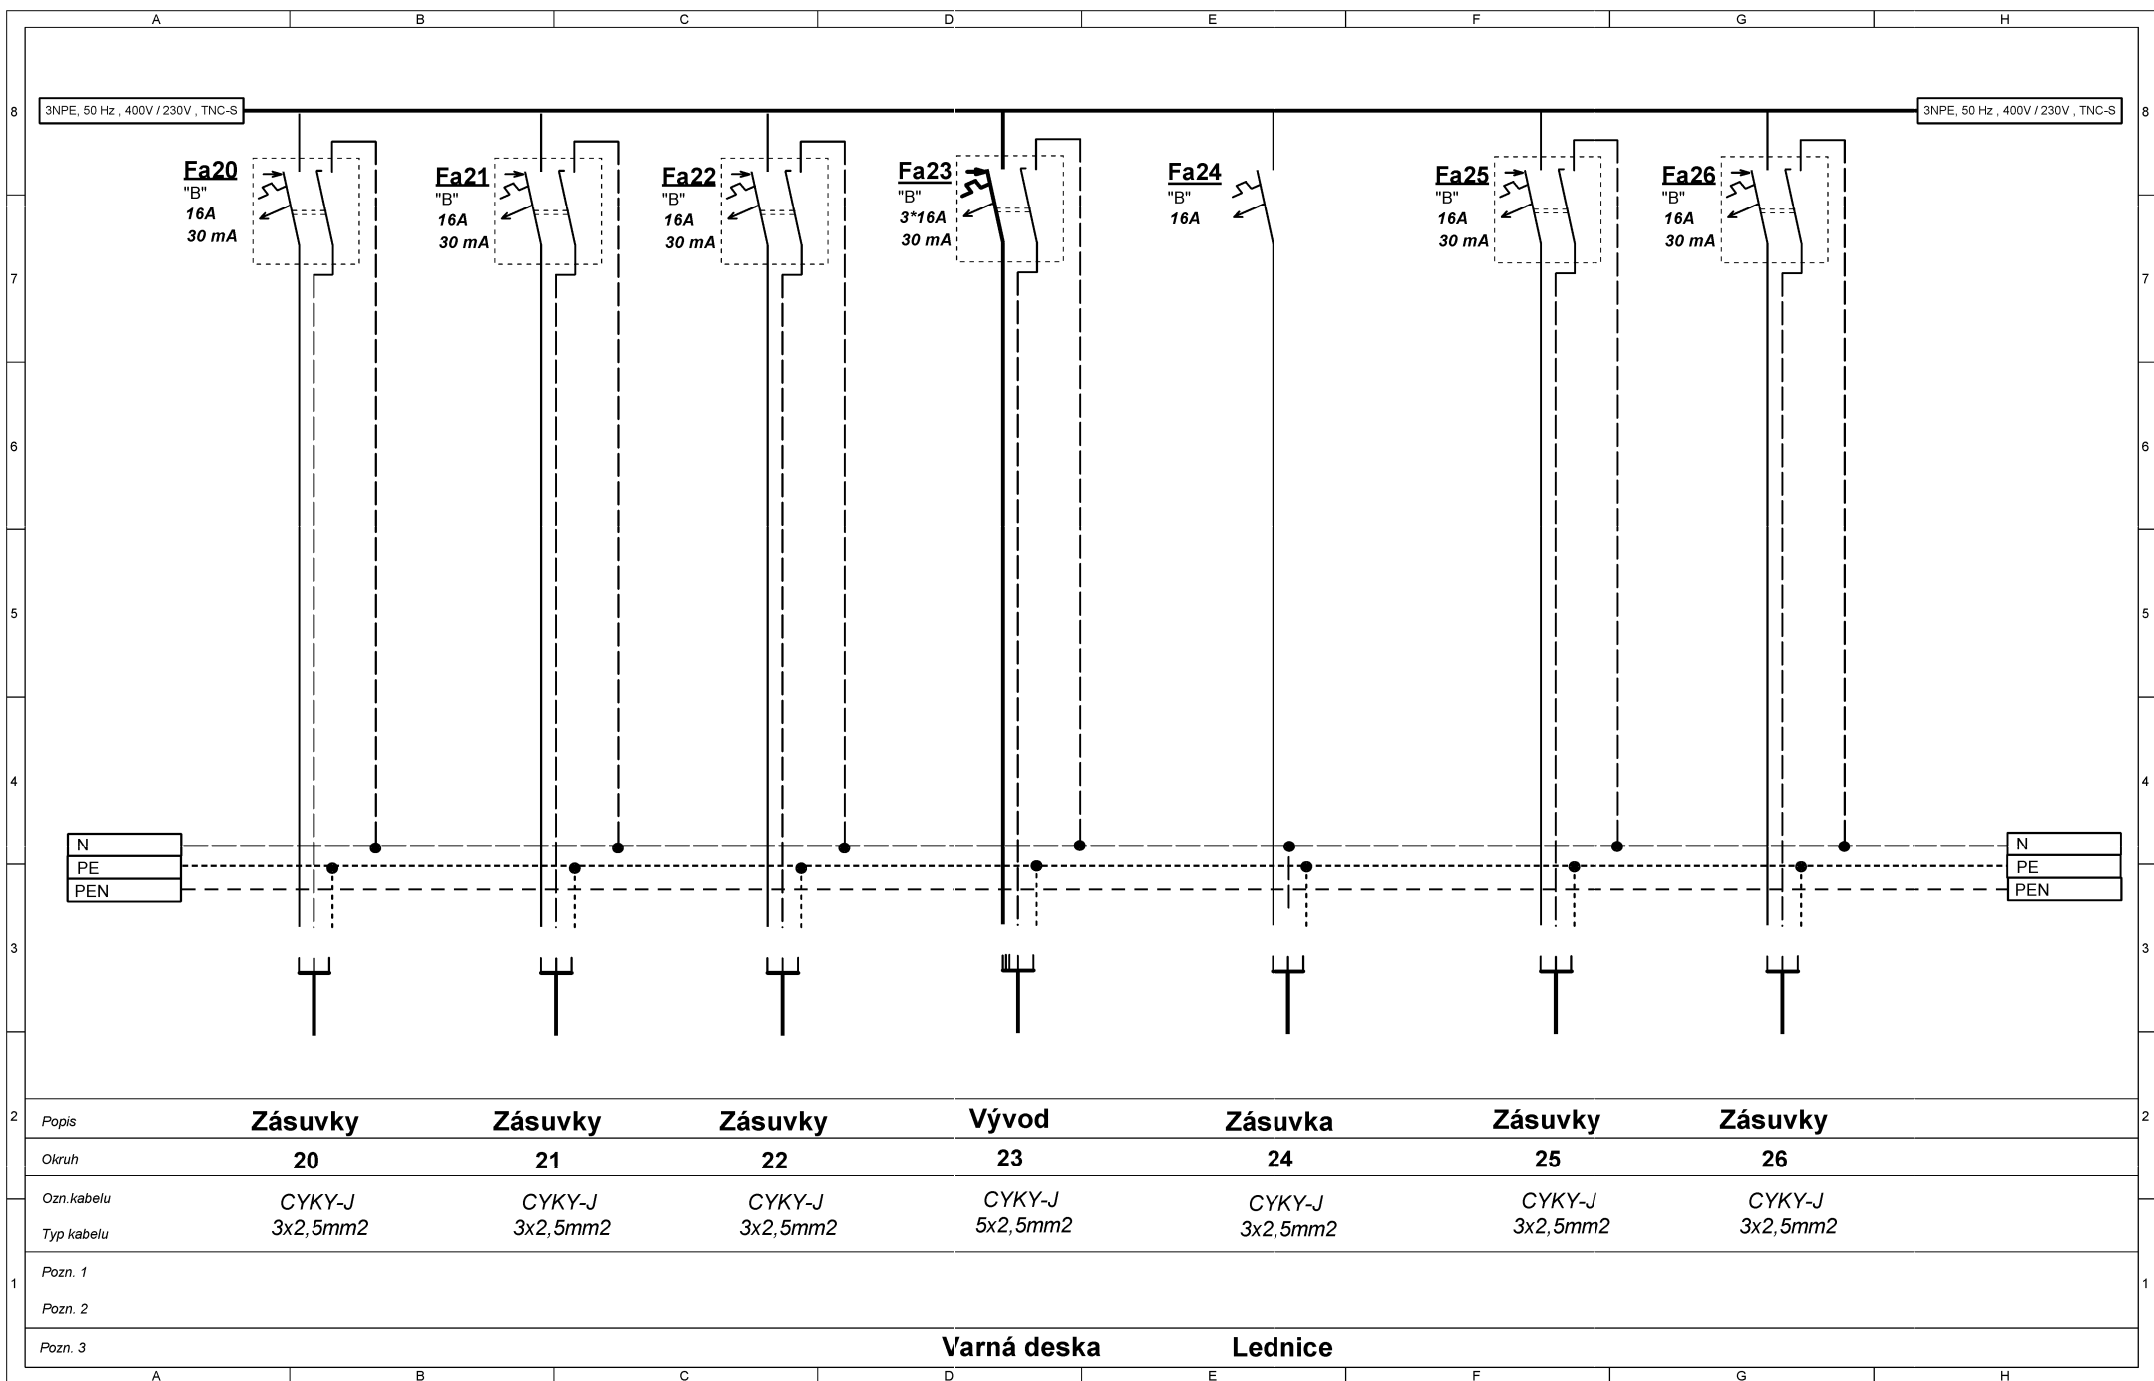

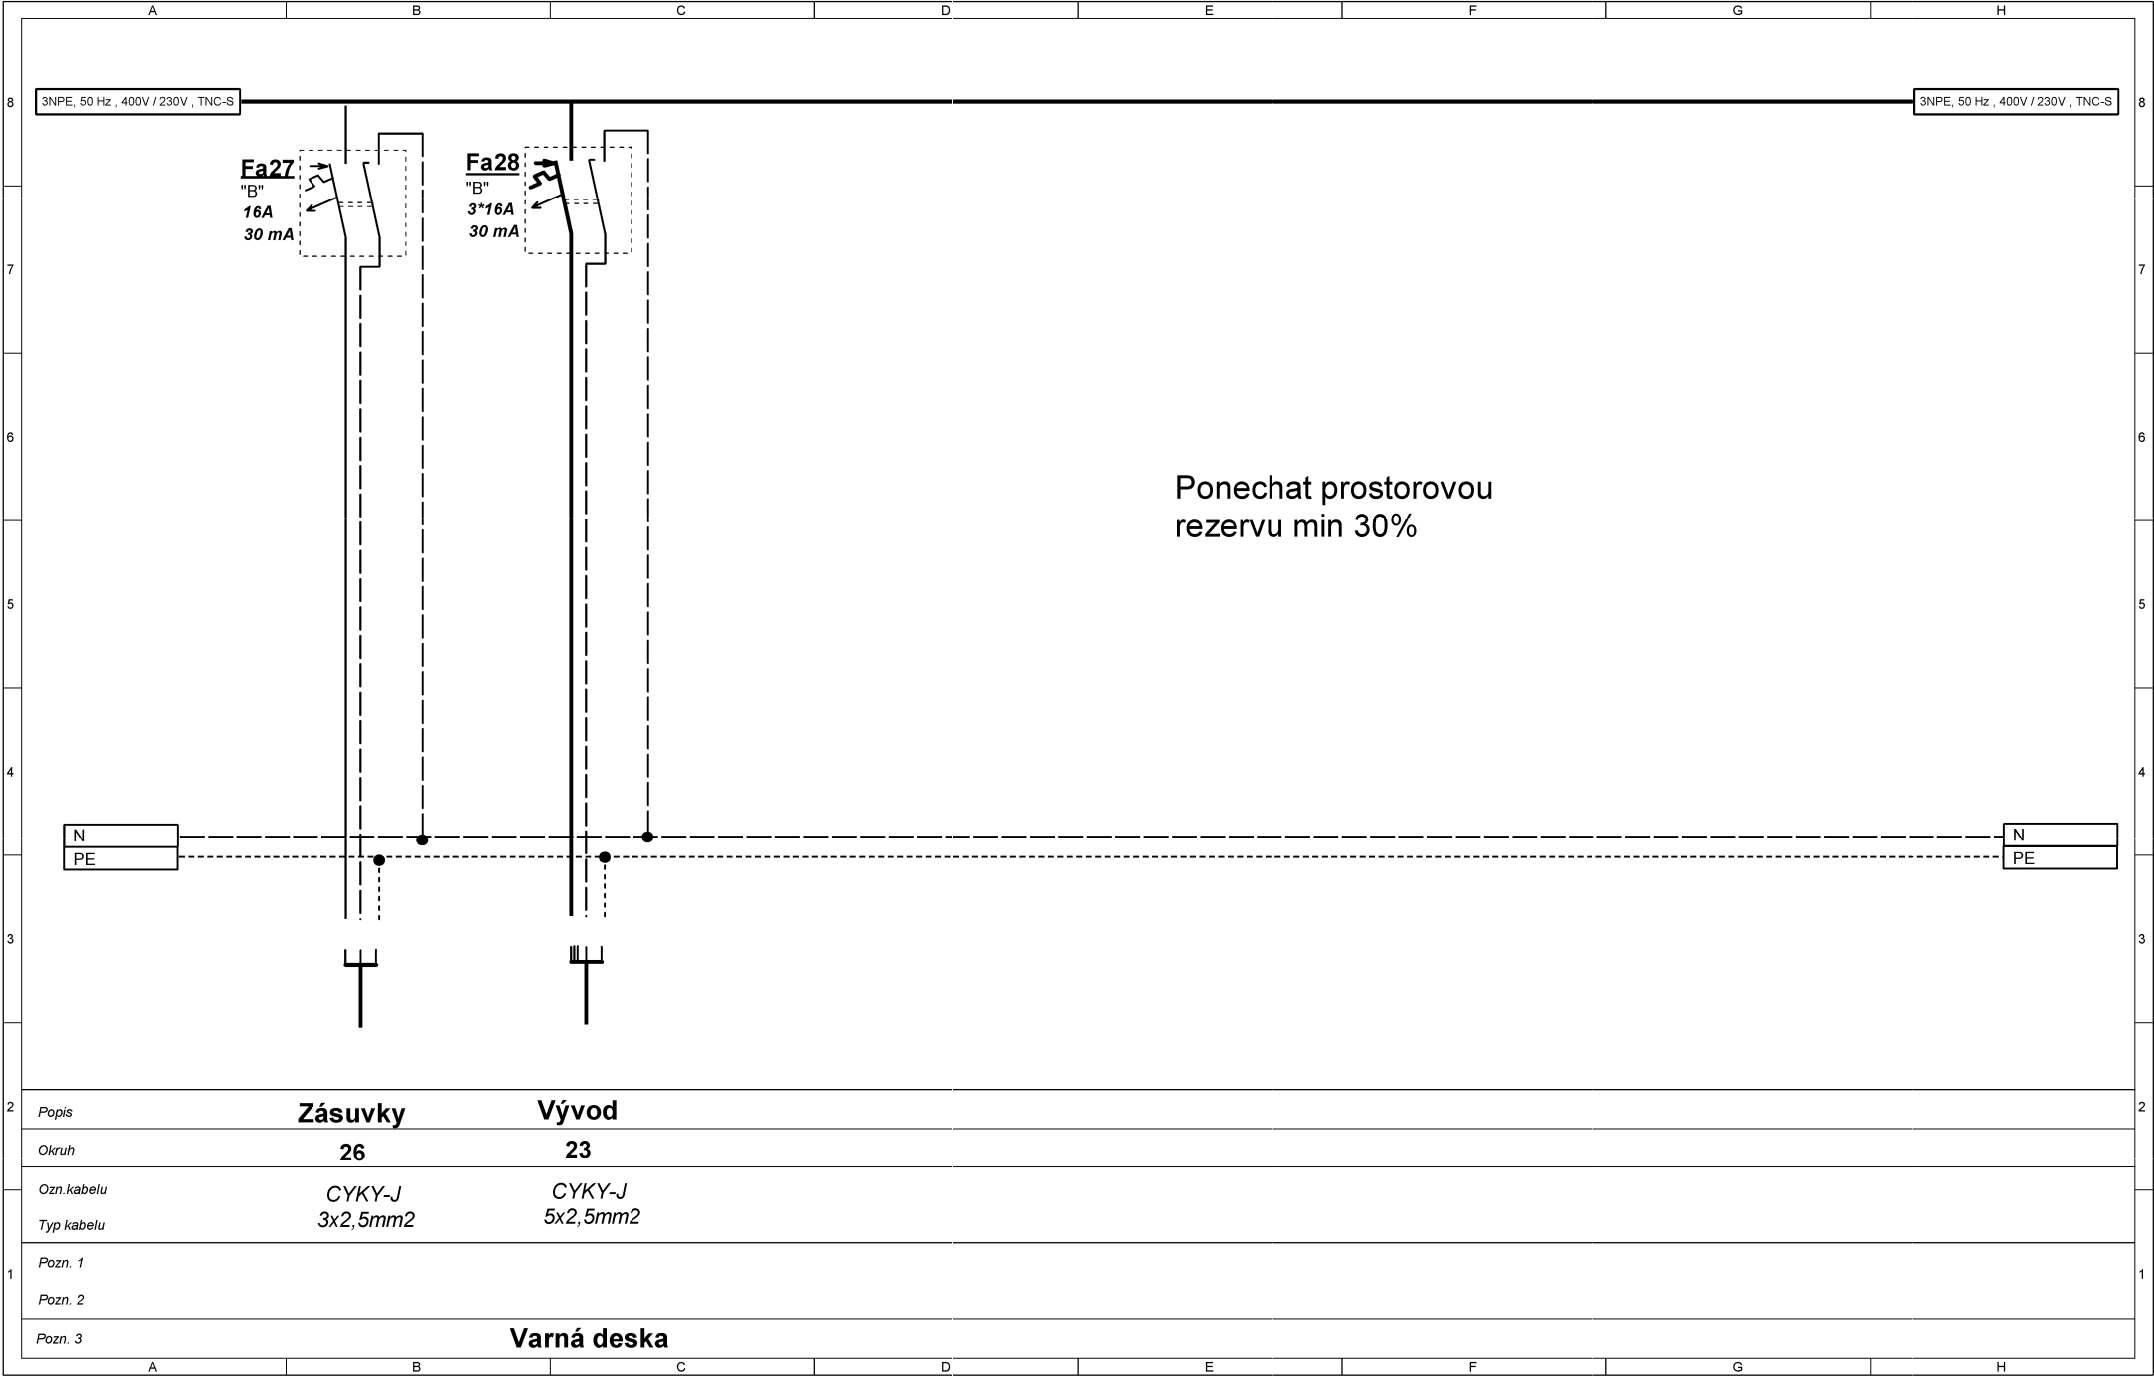

# PLP - přípojnice lokálního pospojování

Přípojnice vyrovnání potenciálů  
- přípojnice ekvipotencionálního pospojování

- 1 Základový zemnič - hromosvodní soustava
- 2
- 3 Rozváděč
- 4 Rozváděč ostatní
- 5 Plyn
- 6 Voda
- 7 Vytápění
- 8 Elektrické přístroje
- 9 Kovové prvky / velké
- 10 Přípojnice ekvipotencionálního pospojování

