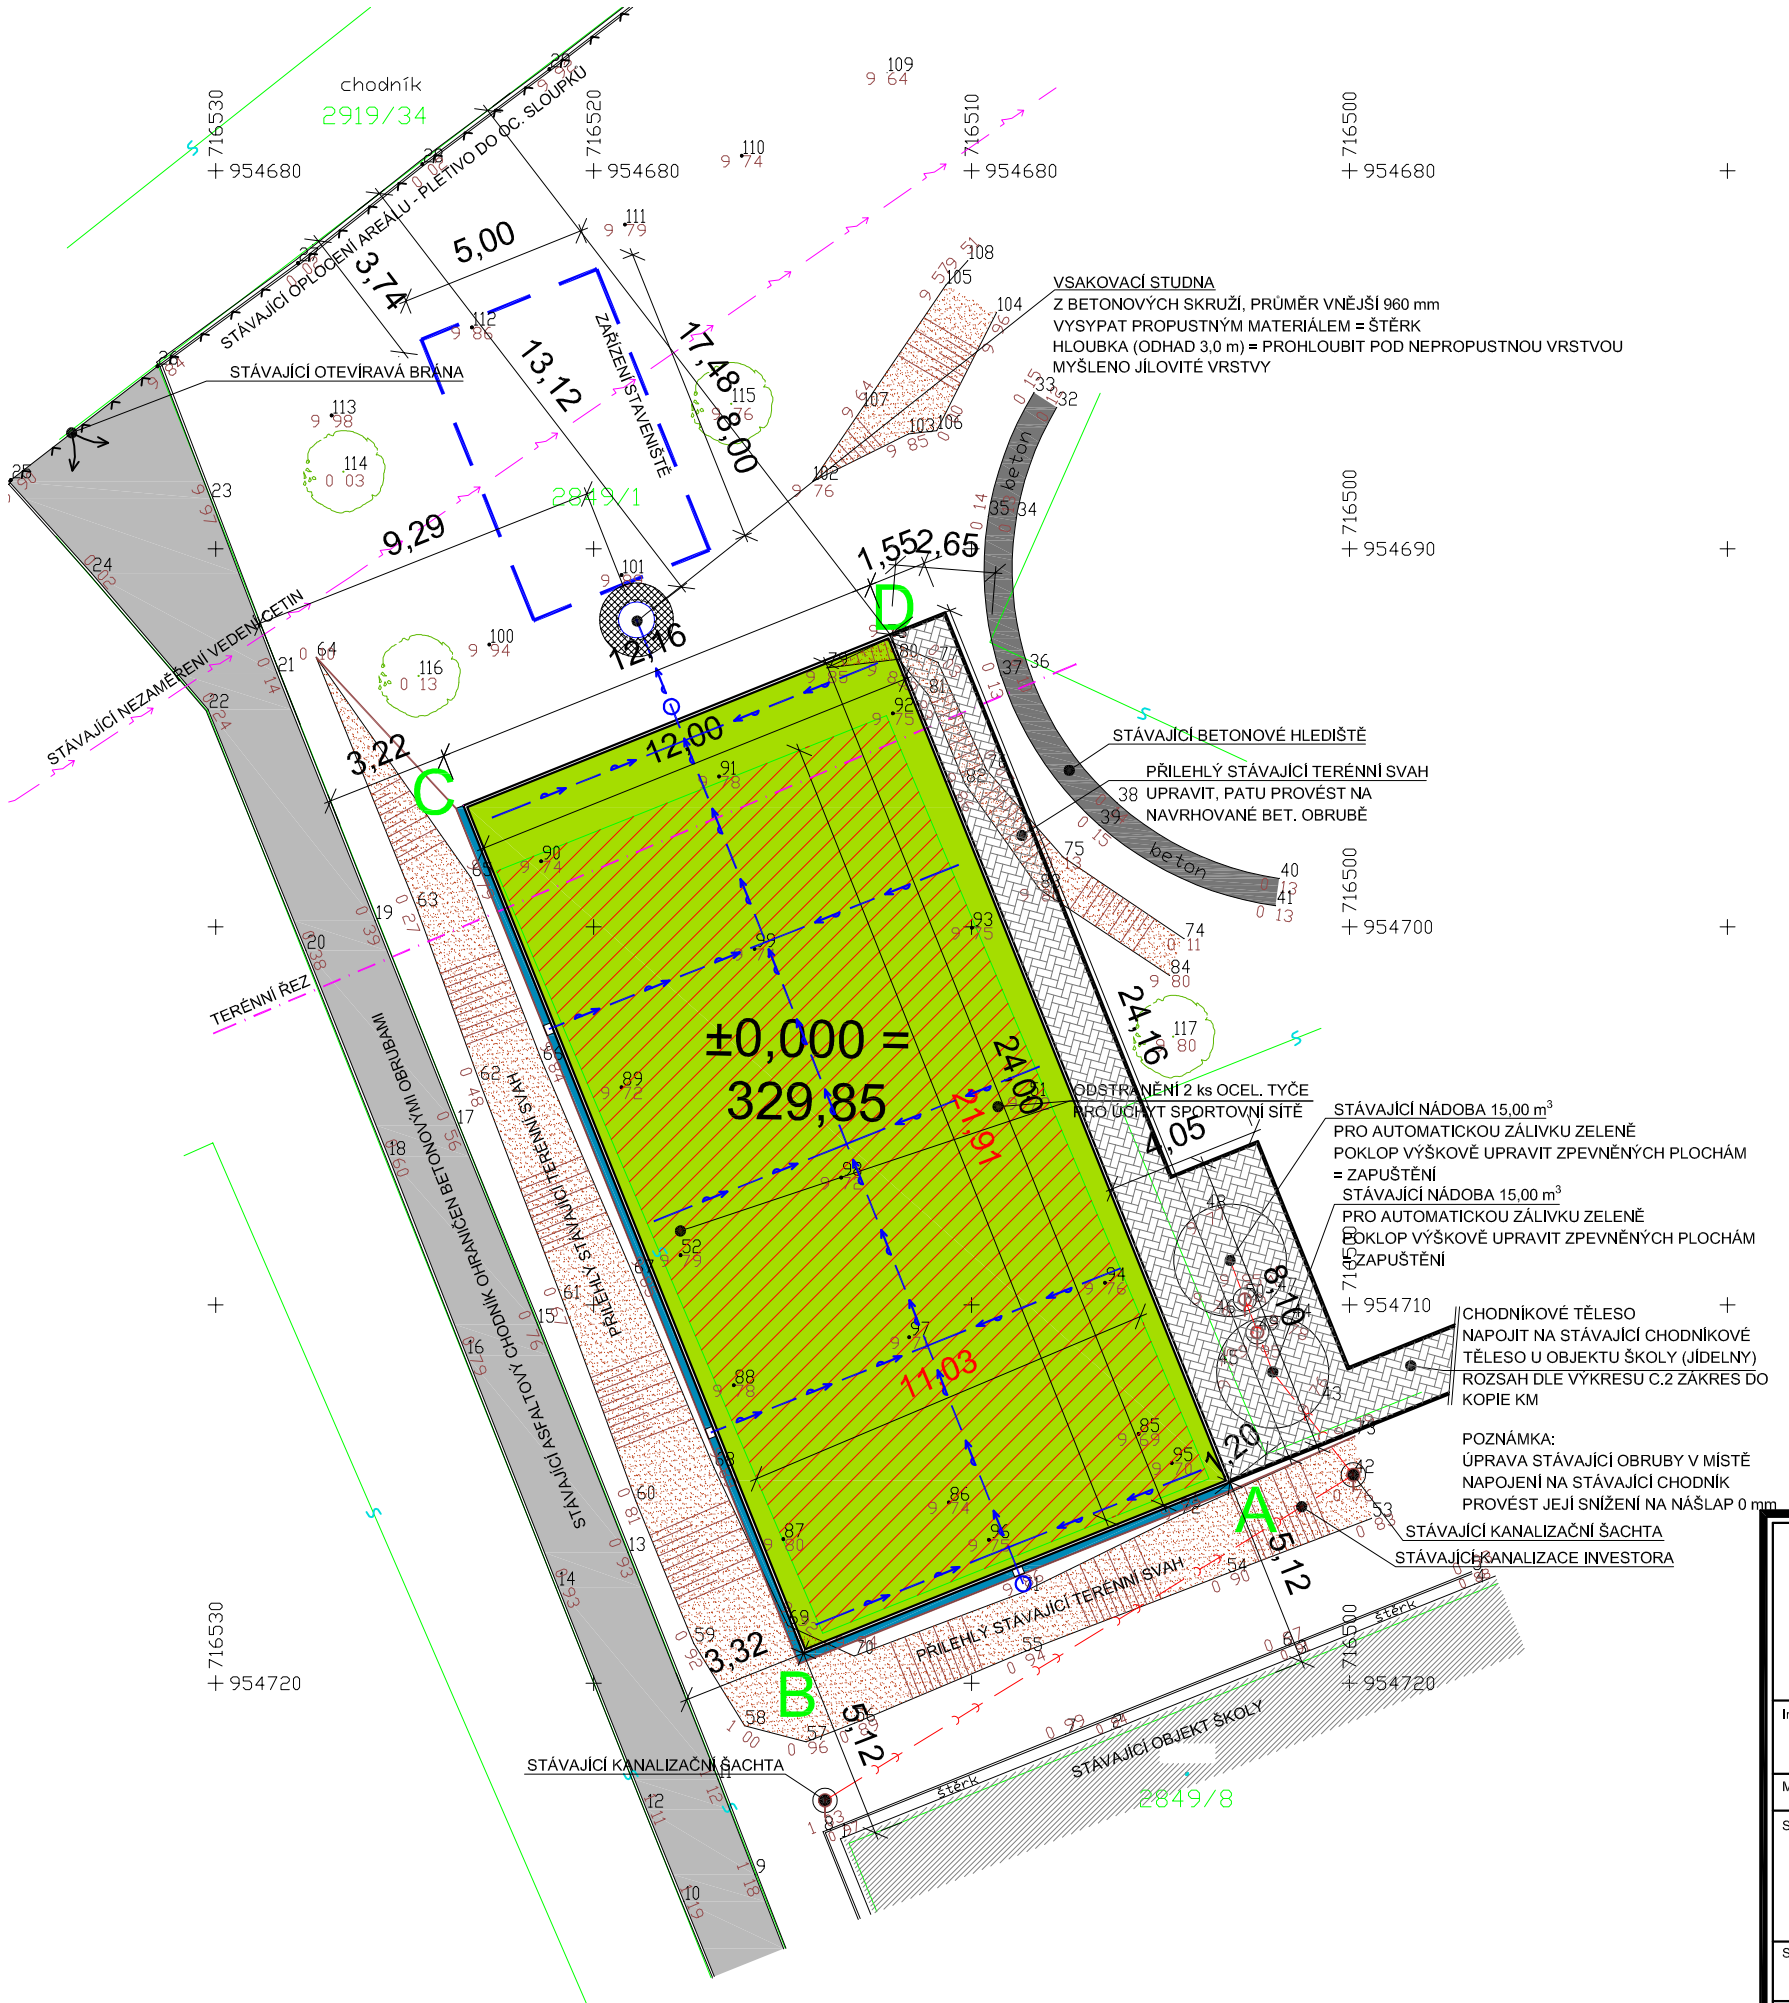

LEGENDA STÁVAJÍCÍCH PLOCH

- ODSTRANĚNÍ PŮVODNÍHO ŠKVÁROVÉHO HŘIŠTĚ 242,30 m²
- STÁVAJÍCÍ PŘÍSTUPOVÉ CHODNÍKOVÉ ASFALTOVÉ TĚLESO
- STÁVAJÍCÍ BETONOVÉ KONSTRUKCE
- STÁVAJÍCÍ SVAHOVÁNÍ NA POZEMKU

LEGENDA NAVRHOVANÝCH PLOCH

- VÍCEÚČELOVÉ HŘIŠTĚ Z UMĚLÉ TRÁVY PLAYCOMFORT 288,00 m²
  HŘIŠTĚ OHRANIČENO BETONOVOU OBRUBOU 80/250/1000
- NAVRHOVANÁ ZÁMKOVÁ DLAŽBA, PŘÍRODNÍ BETON, tl. 60 mm
  PLOCHA 95,00 m², DO OBRUB 50/150/1000 BEZ NÁŠLAPU,
  DÉLKA OBRUBY 79,50 m
- POVRCHOVÉ ODVODŇOVACÍ TVÁRNICE BEST - ŽLAB II - 210/100/280, PLOCHA 7,7 m², délka 36,80 m
- UPRAVENÁ SPODNÍ HRANA SVAHU - DOTÁHNOUT K ODVODŇOVACÍM ŽLABŮM

LEGENDA STÁVAJÍCÍCH INŽENÝRSKÝCH SÍTÍ

- NEZAMĚŘENÝ PRŮBĚH METALICKÉHO KABELU (CETIN)
- DEŠŤOVÁ KANALIZACE DN 250 mm (INVESTOR)

POZNÁMKA: BYLA PROVEDENA SLOVNÍ KONZULTACE S REFERENTEM SPRÁVY MAJETKU MĚSTA VARNSDORF, BYLO SDĚLENO, ŽE KROMĚ DEŠŤOVÉ KANALIZACE SE V ŘEŠENÉM ÚZEMÍ NENACHÁZÍ JINÉ INŽENÝRSKÉ SÍTĚ - PŘED ZAHÁJENÍM STAVEBNÍCH PRACÍ JE NUTNO TUTO INFORMACE OPĚTOVNĚ PROKONZULTOVAT SE SPRÁVCEM OBJEKTU ŠKOLY EDISONOVA

INŽENÝRSKÉ SÍTĚ (NAVRHOVANÉ PŘÍPOJKY) — DÉLKA (m)

- DRENÁŽNÍ KANALIZACE PVC DN 100 — 87,00 m
- DRENÁŽNÍ KANALIZACE PVC DN 150 — 28,00 m
- KONTROLNÍ A VZDUCHOVÁ ŠACHTA PVC DN 400 — 2 ks

POZNÁMKA: POVRCHOVÉ ODVODŇOVACÍ ŽLABY BUDOU NAPOJENY VE TŘECH MÍSTECH NA DRENÁŽNÍ SYSTÉM - VÍCE VIZ. VÝKRESY

LEGENDA ČAR

- ZAŘÍZENÍ STAVENIŠTĚ

VYTYČOVACÍ BODY MULTIFUNKČNÍHO HŘIŠTĚ (JTSK)
BODY VZTAŽENY K VNĚJŠÍ HRANĚ BETONOVÉ OBRUBY

OZNAČENÍ BODU	SOUŘADNICE X	SOUŘADNICE Y
A	-716503.1638	-954714.6855
B	-716514.4499	-954719.2121
C	-716523.4435	-954696.7884
D	-716512.1574	-954692.2618

PLOCHY

- PLOCHA POZEMKU INVESTORA p.č. 2849/1	13164,00 m²
- STÁVAJÍCÍ DEMOLOVANÉ HŘIŠTĚ DLE KN	242,30 m²
- NAVRHOVANÁ PLOCHA NOVÉHO HŘIŠTĚ	288,00 m²
- NAVRHOVANÁ PLOCHA ZÁMKOVÉ DLAŽBY	95,00 m²

- JEDNÁ SE O NEPATRNÉ NAVÝŠENÍ ZPEVNĚNÉ PLOCHY - O 140,70 m² NEMAJÍCÍ VÝRAZNÝ VLIV NA ZASTAVĚNOST POZEMKU VZHLEDEM K CELKOVÉ PLOŠE POZEMKU VIZ. VÝŠE

LEGENDA GEODETICKÉHO ZAMĚŘENÍ

LEGENDA GEODETICKÉHO ZAMĚŘENÍ	
Značka	Popis
	polohopis
451.88	bod výškopisu s kótou
481/1	hranice parcely s parcelním číslem
	šrafy výškopisu
	plot drátěný (železný)
	strom
	sloup dřevěný, železný
	šachta kanalizační
	vjezd, brána

PROJEKTOVÁ DOKUMENTACE JE VYPRACOVÁNA
DLE VYHLÁŠKY č. 499/2006 Sb. v platném znění
VÝŠKOVÉ OSAZENÍ OBJEKTU JE VZTAŽENO K VÝŠKOVÉMU SYSTÉMU Bpv
±0,000 = PODLAHA 1.NP = 329,85 m.n.m.

Zodpovědný projektant: Ing. Jaromír Matějíček	Vypracoval: Martin Hübschman, DiS	NORDARCH s.r.o. sídlo: Oldřichovská 14, 405 02 Děčín IČ: 64051056, DIČ: CZ64051056 t: +420412517295 m: +420724556686 e: jmatejicek@nordarch.cz w: www.nordarch.cz
Investor: Město Varnsdorf, Nám. E. Beneše 470, 40747 Varnsdorf		Formát: 2/A4 Datum: 06/2021 Měřítko: 1:200 Stupeň: DPS
Místo: p.p.č. 2849/1, k.ú. Varnsdorf		
Stavba: **REVITALIZACE SPORTOVNÍHO HŘIŠTĚ**		Č.pare.: Zak. č.: **436/2019**
Stavební objekt: **SO01 SPORTOVNÍ HŘIŠTĚ**		Č.části PD: **C**
Profese: **C SITUAČNÍ VÝKRESY**		
Výkres: **KOORDINAČNÍ SITUACE**		Č.v.: **C.3**