


PŘÍČNÝ ŘEZ B-B'

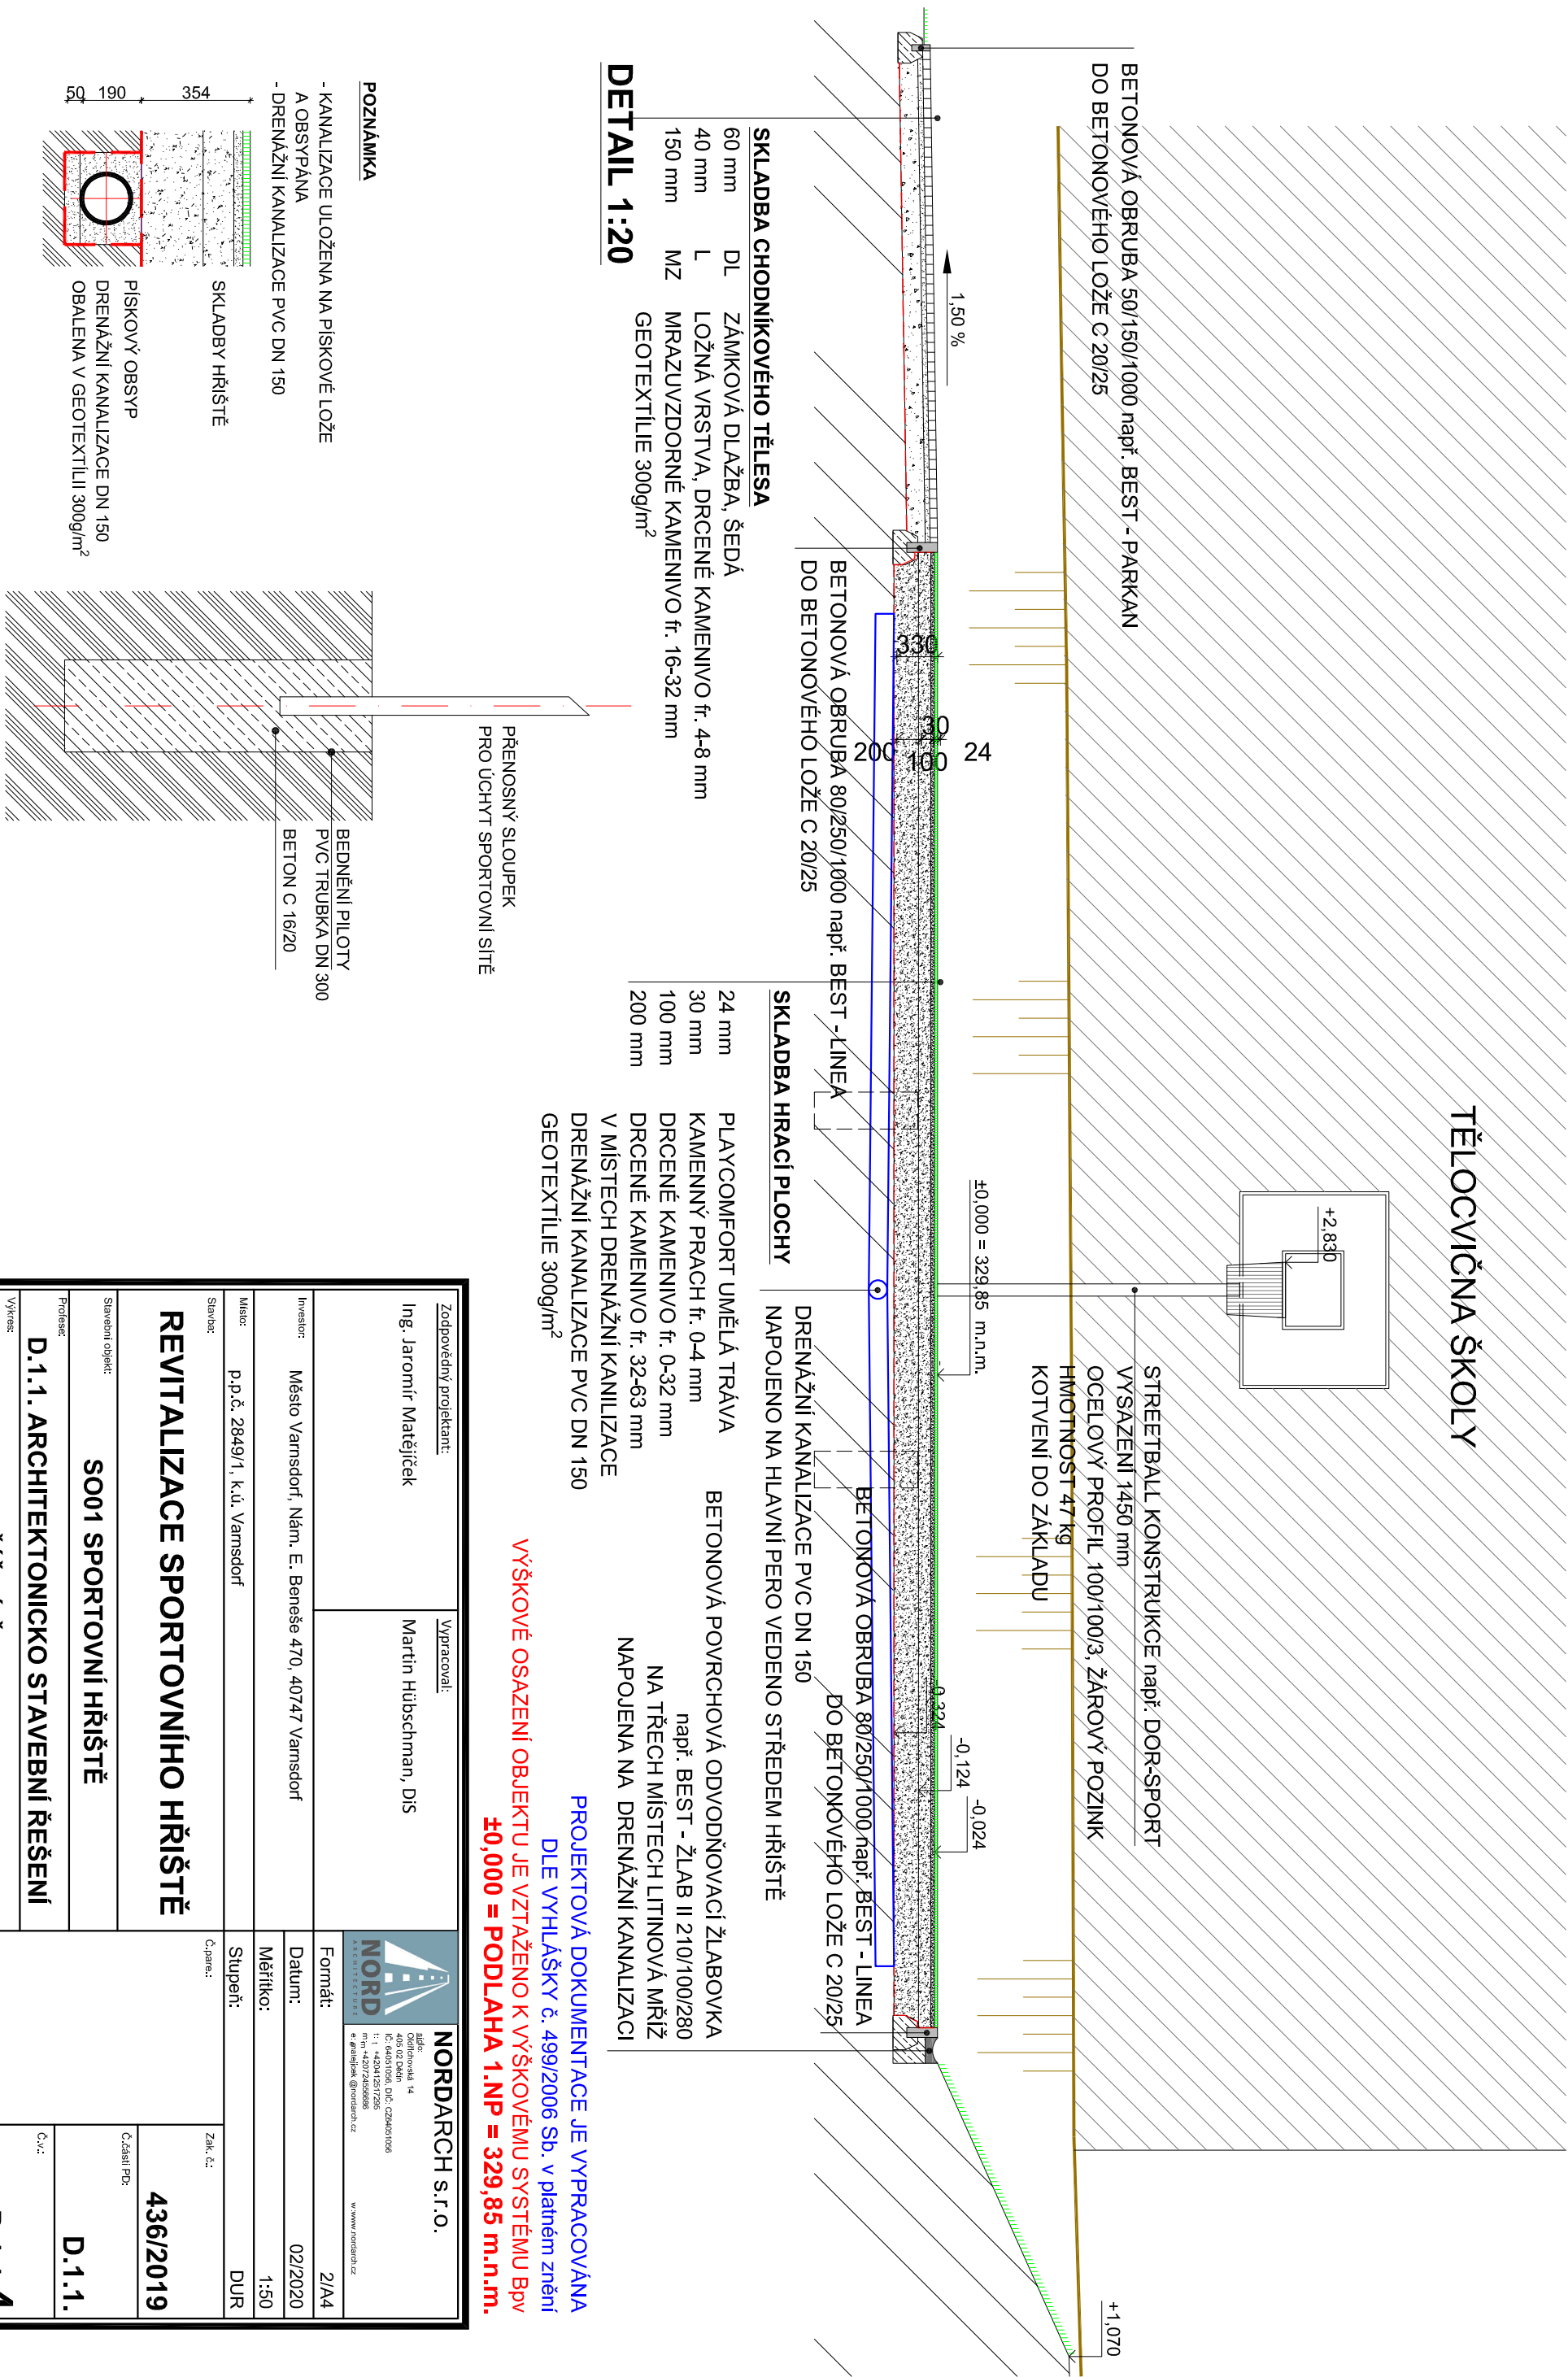

PROJEKTOVÁ DOKUMENTACE JE VYPRACOVÁNA
DLE VYHLÁŠKY č. 499/2006 Sb. v platném znění
VÝŠKOVÉ OSAZENÍ OBJEKTU JE VZTAŽENO K VÝŠKOVÉMU SYSTÉMU BpV
±0,000 = PODLAHA 1.NP = 329,85 m.n.m.

Zodpovědný projektant:		Vypracoval:	
Ing. Jaromír Matějček		Martin Hubšchman, Dis	
Investor:		Město Varnsdorf, Nám. E. Beneše 470, 40747 Varnsdorf	
Místec:		p.p.č. 2849/1, k.ú. Varnsdorf	
Stavba:		Stupeň:	
Cipare:		Zak. č.:	
Cipare:		436/2019	
Cipare:		D.1.1.	
Cipare:		D.1.1.4	

Revitalizace sportovního hřiště	
SO01 Sportovní hřiště	
D.1.1. ARCHITEKTONICKO STAVEBNÍ ŘEŠENÍ	
Příčný řez B-B'	