





uložení potrubí v samostatné trase (rýže)

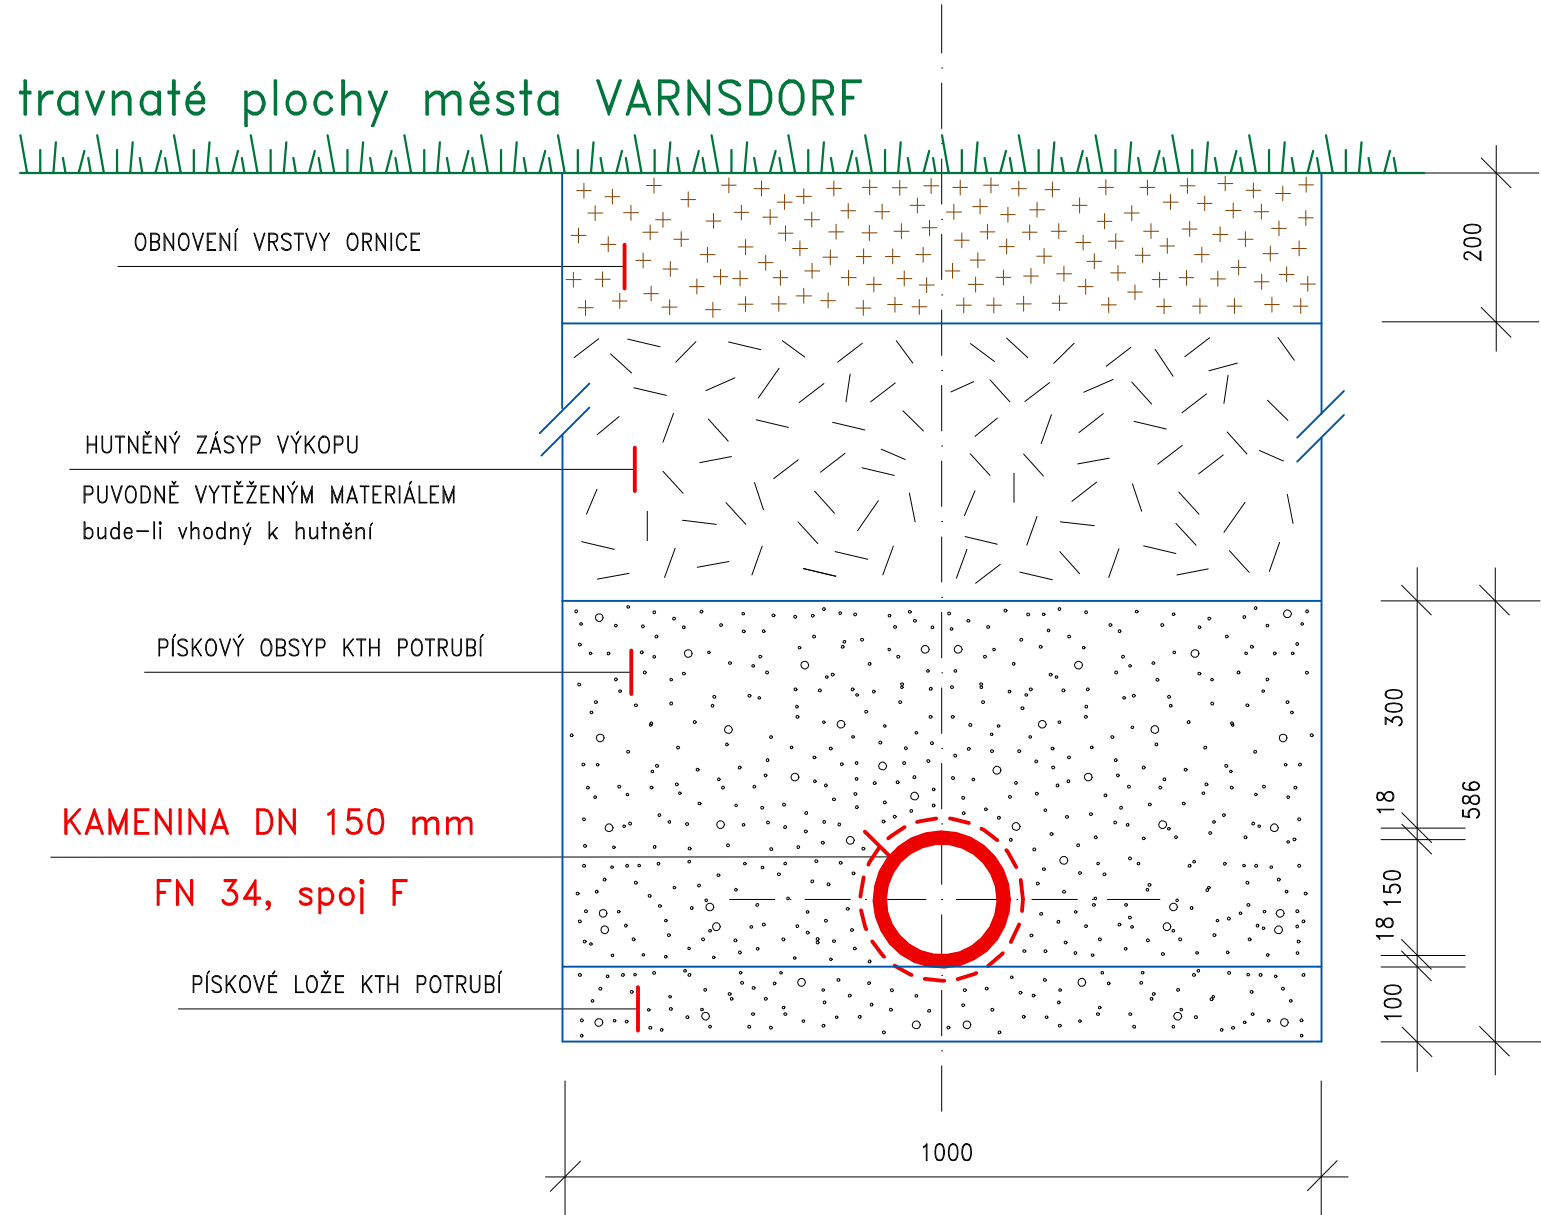

**P O Z N Á M K A :**  
Oprava konstrukce místní komunikace je navržena v souladu s katalogovým listem konstrukcí vozovek podle TP 170 a v souladu s požadavky provozovatele Města Varnsdorf

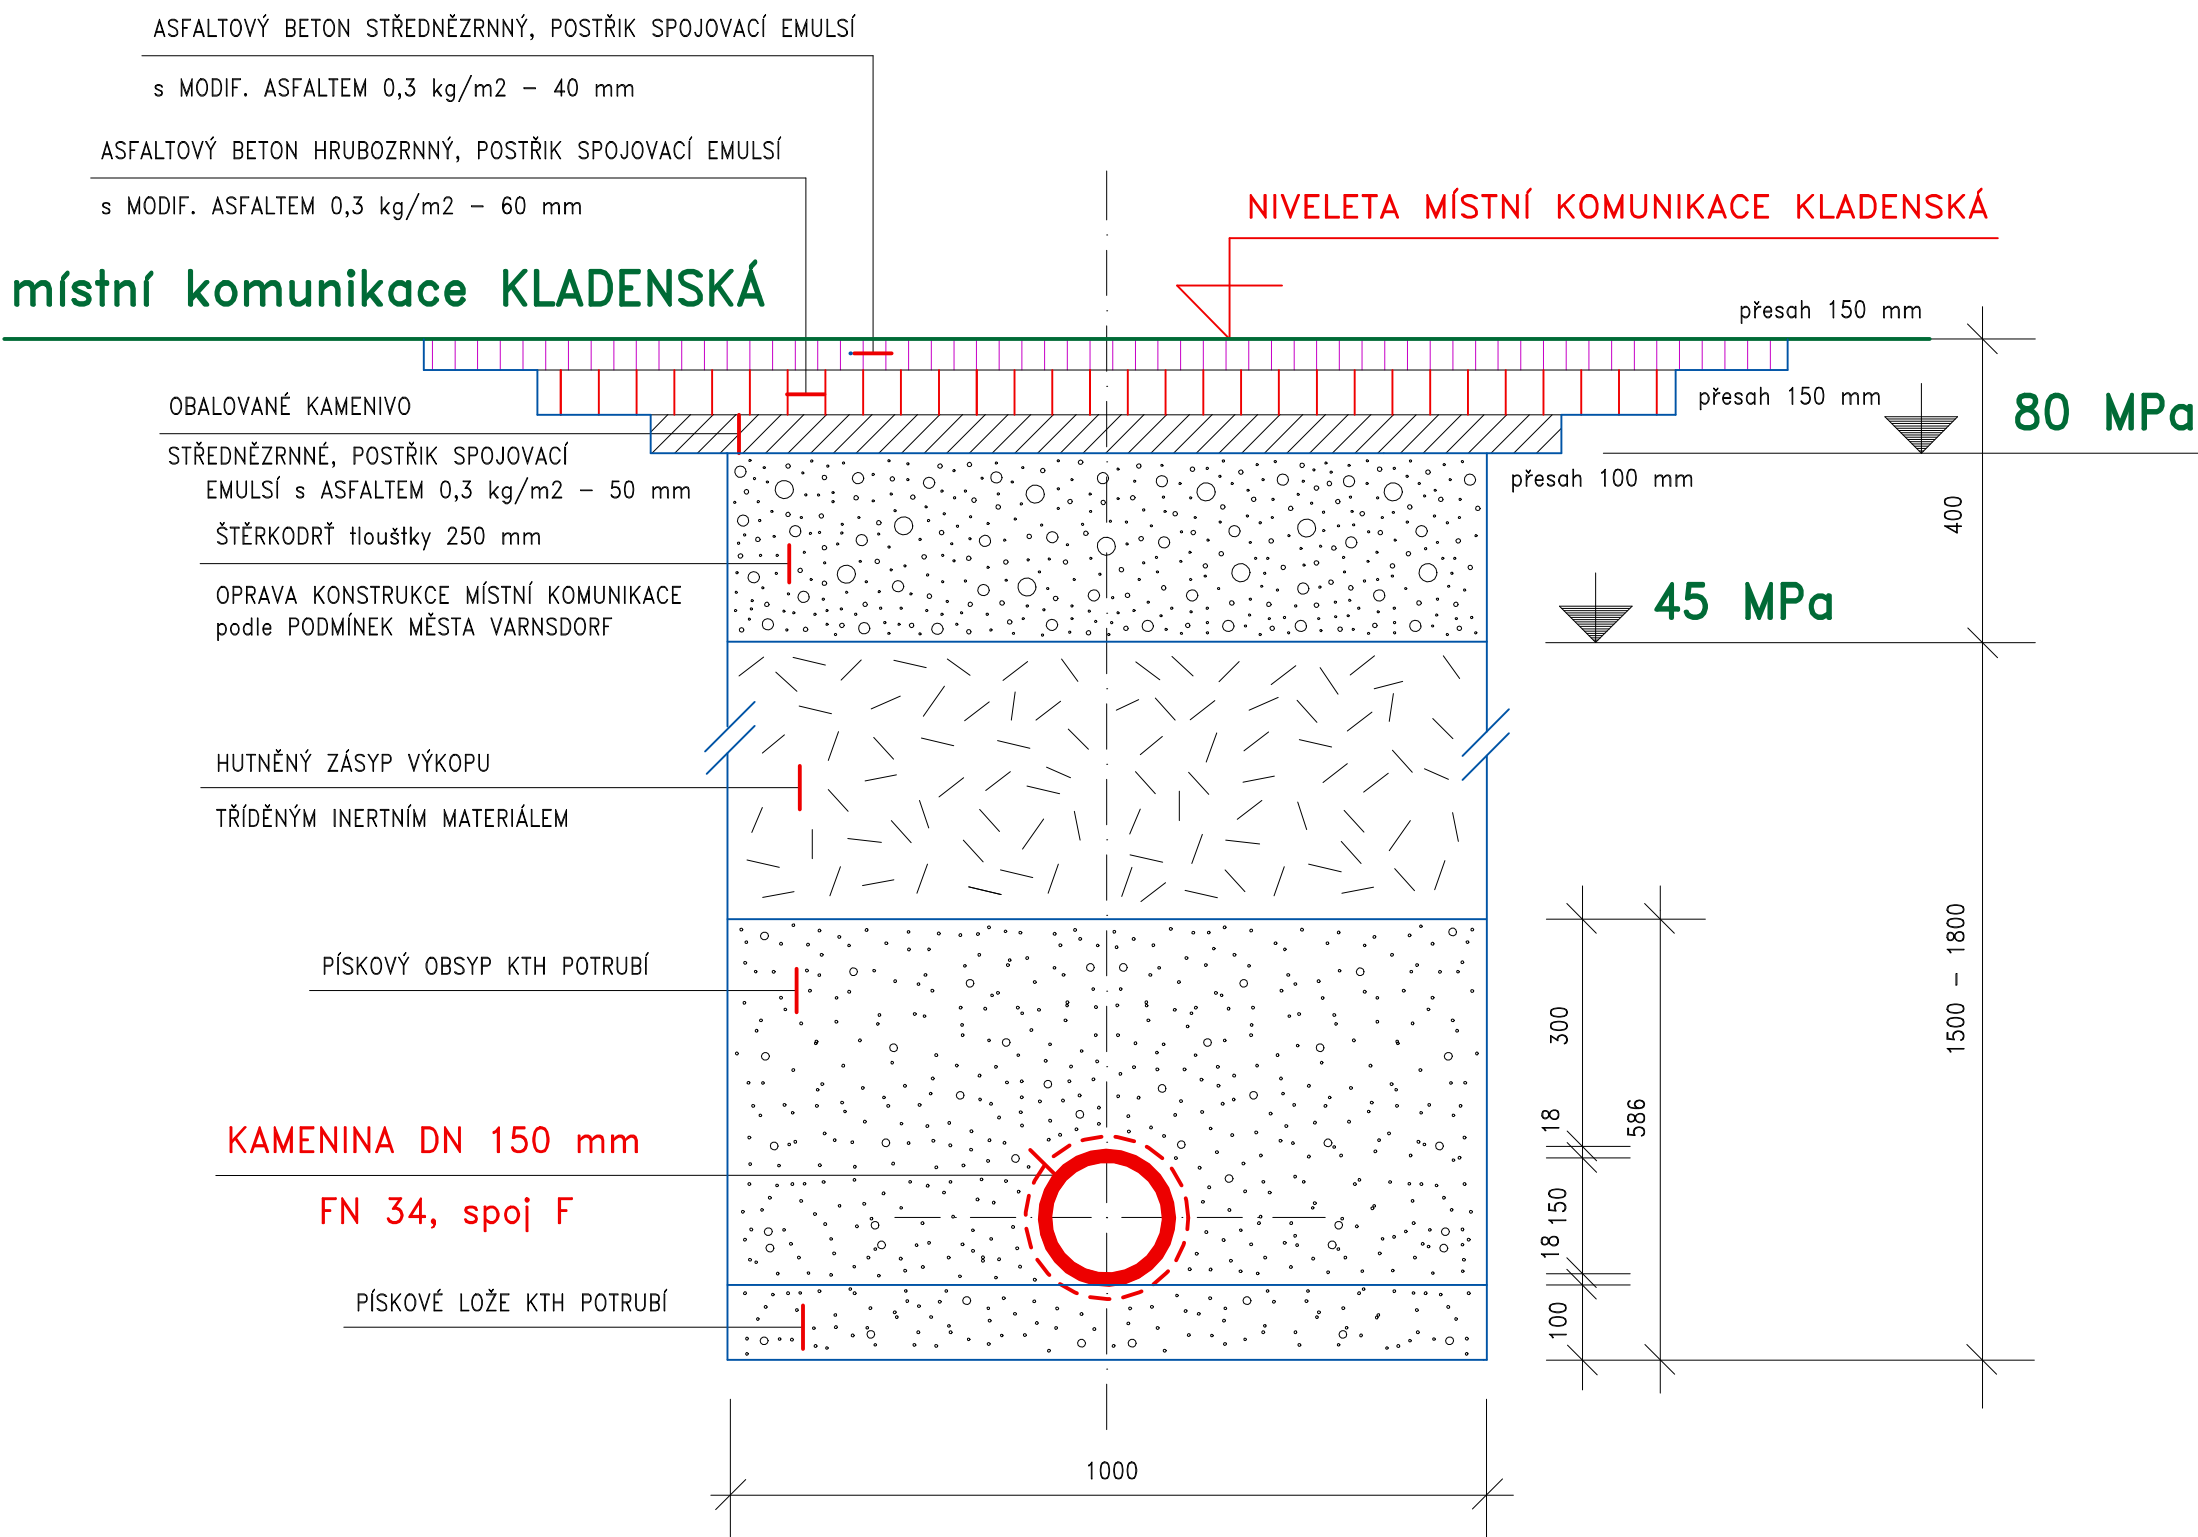

uložení potrubí v samostatné trase (rýže)

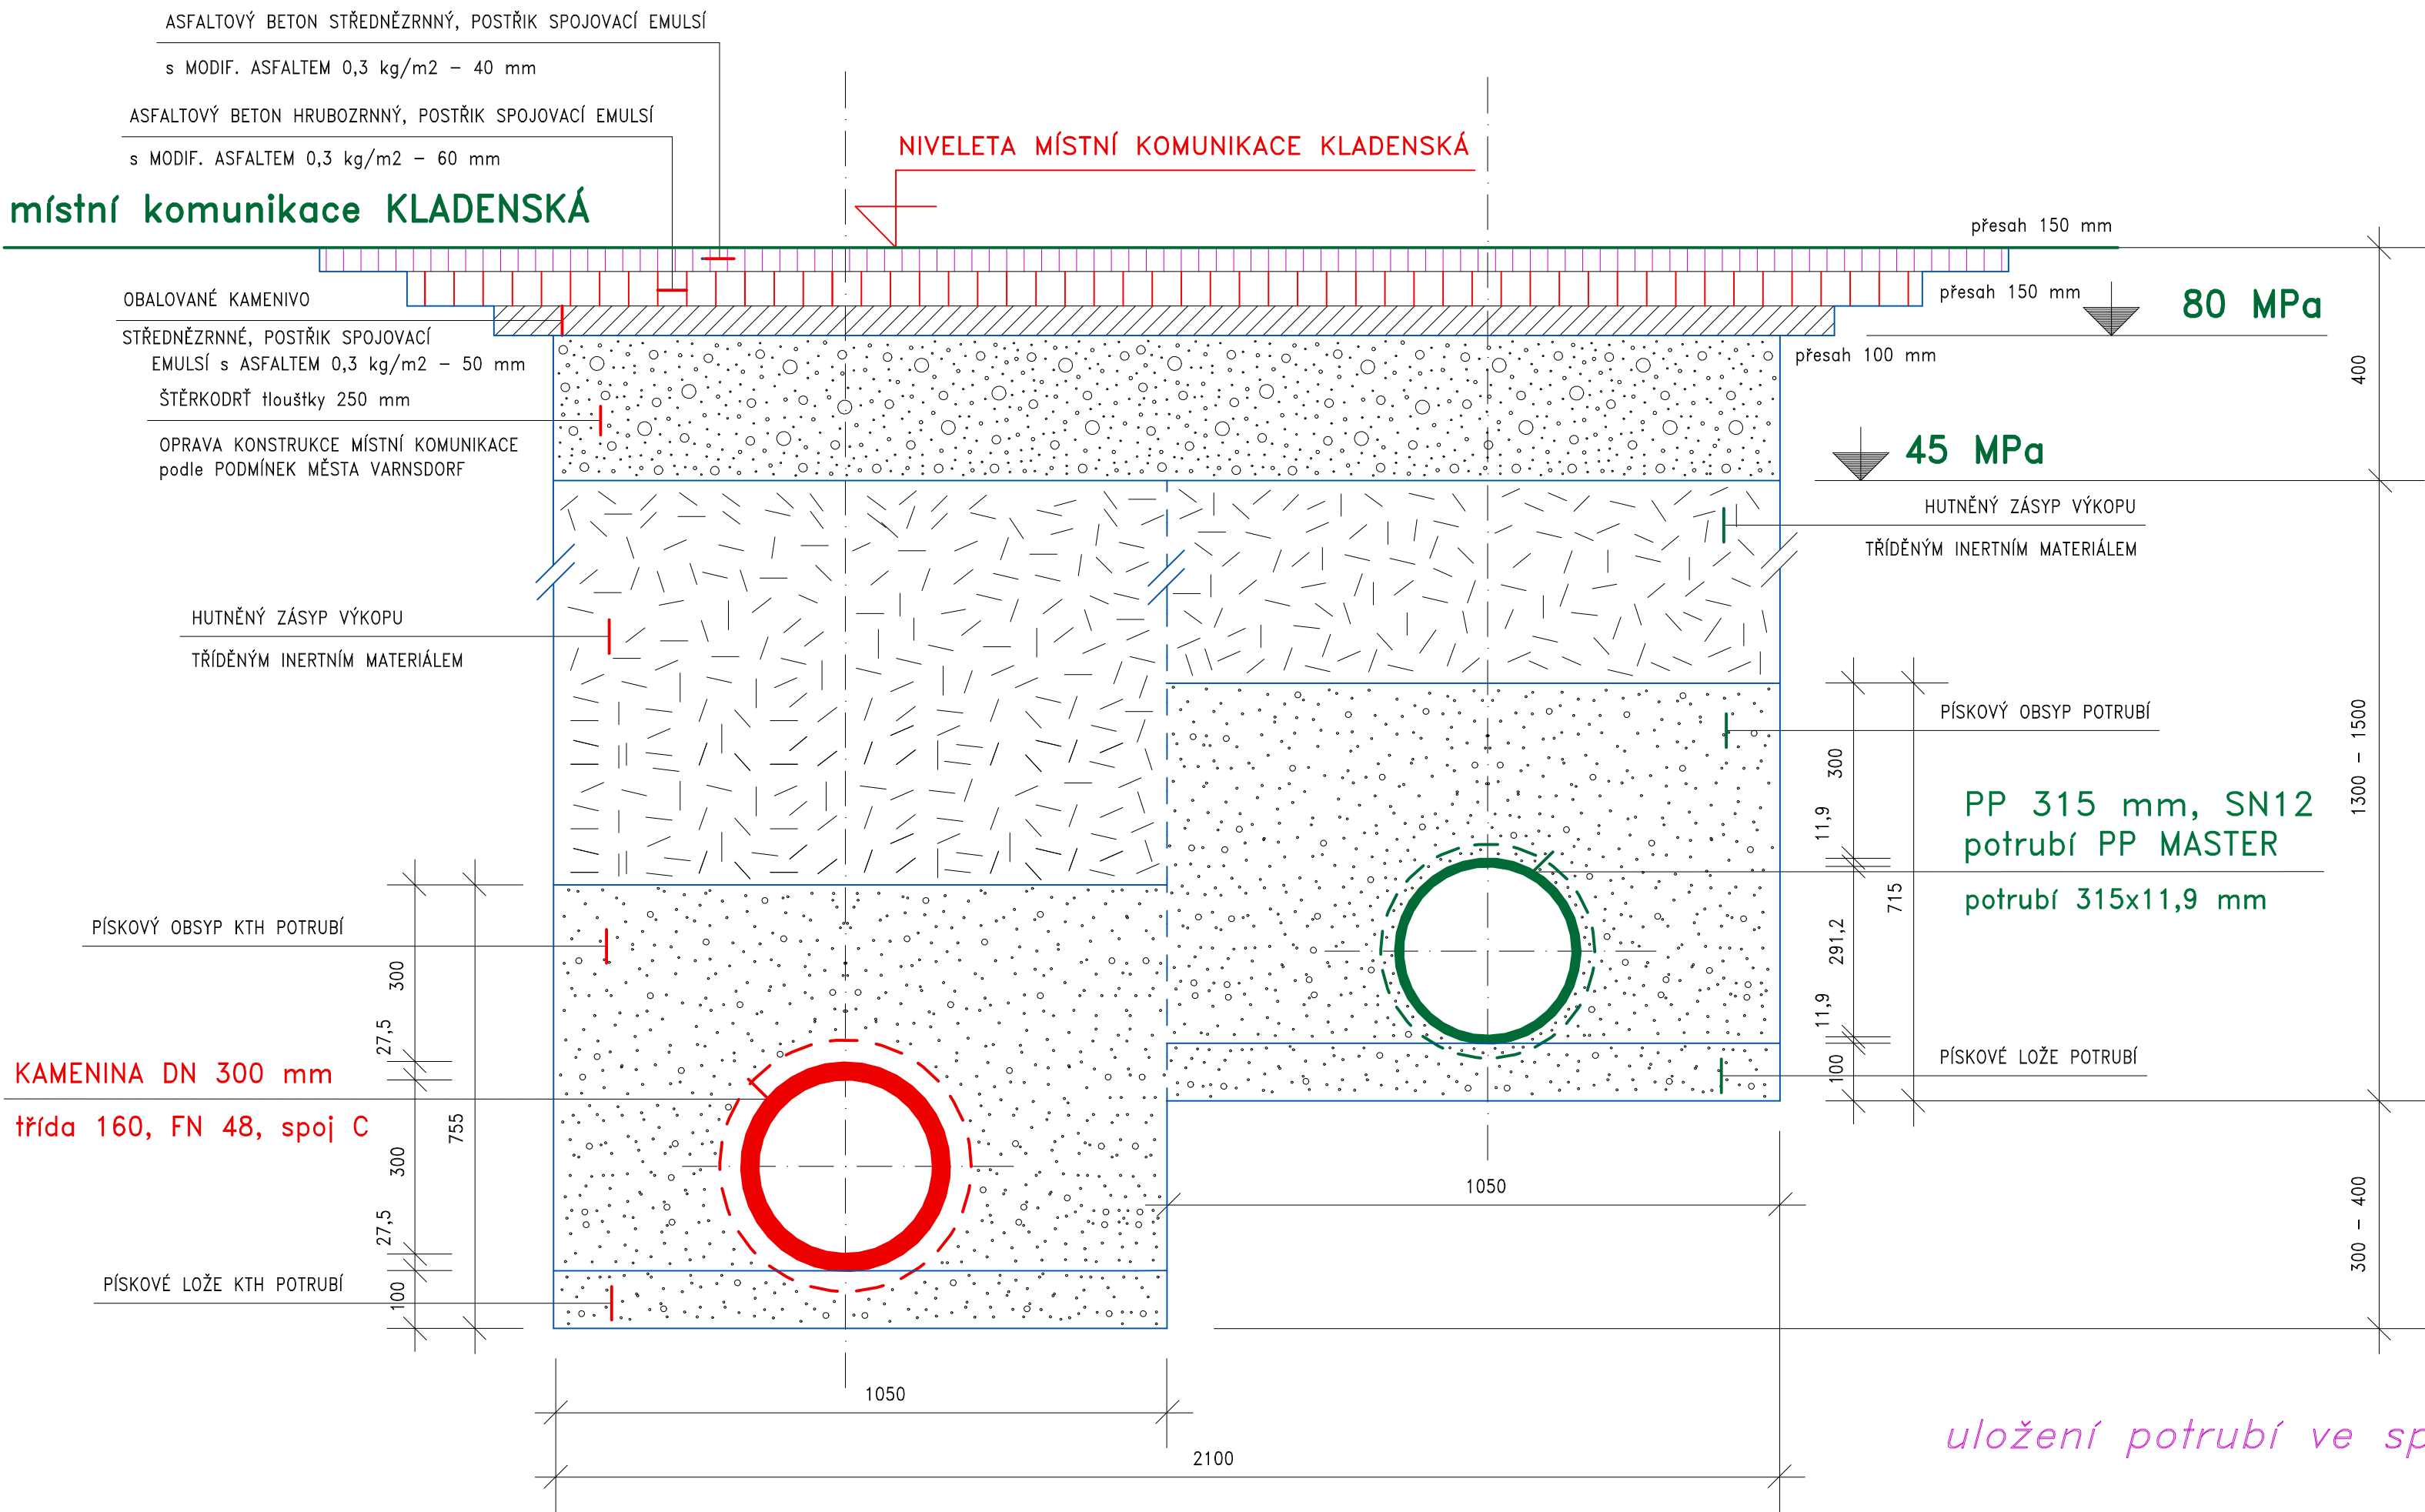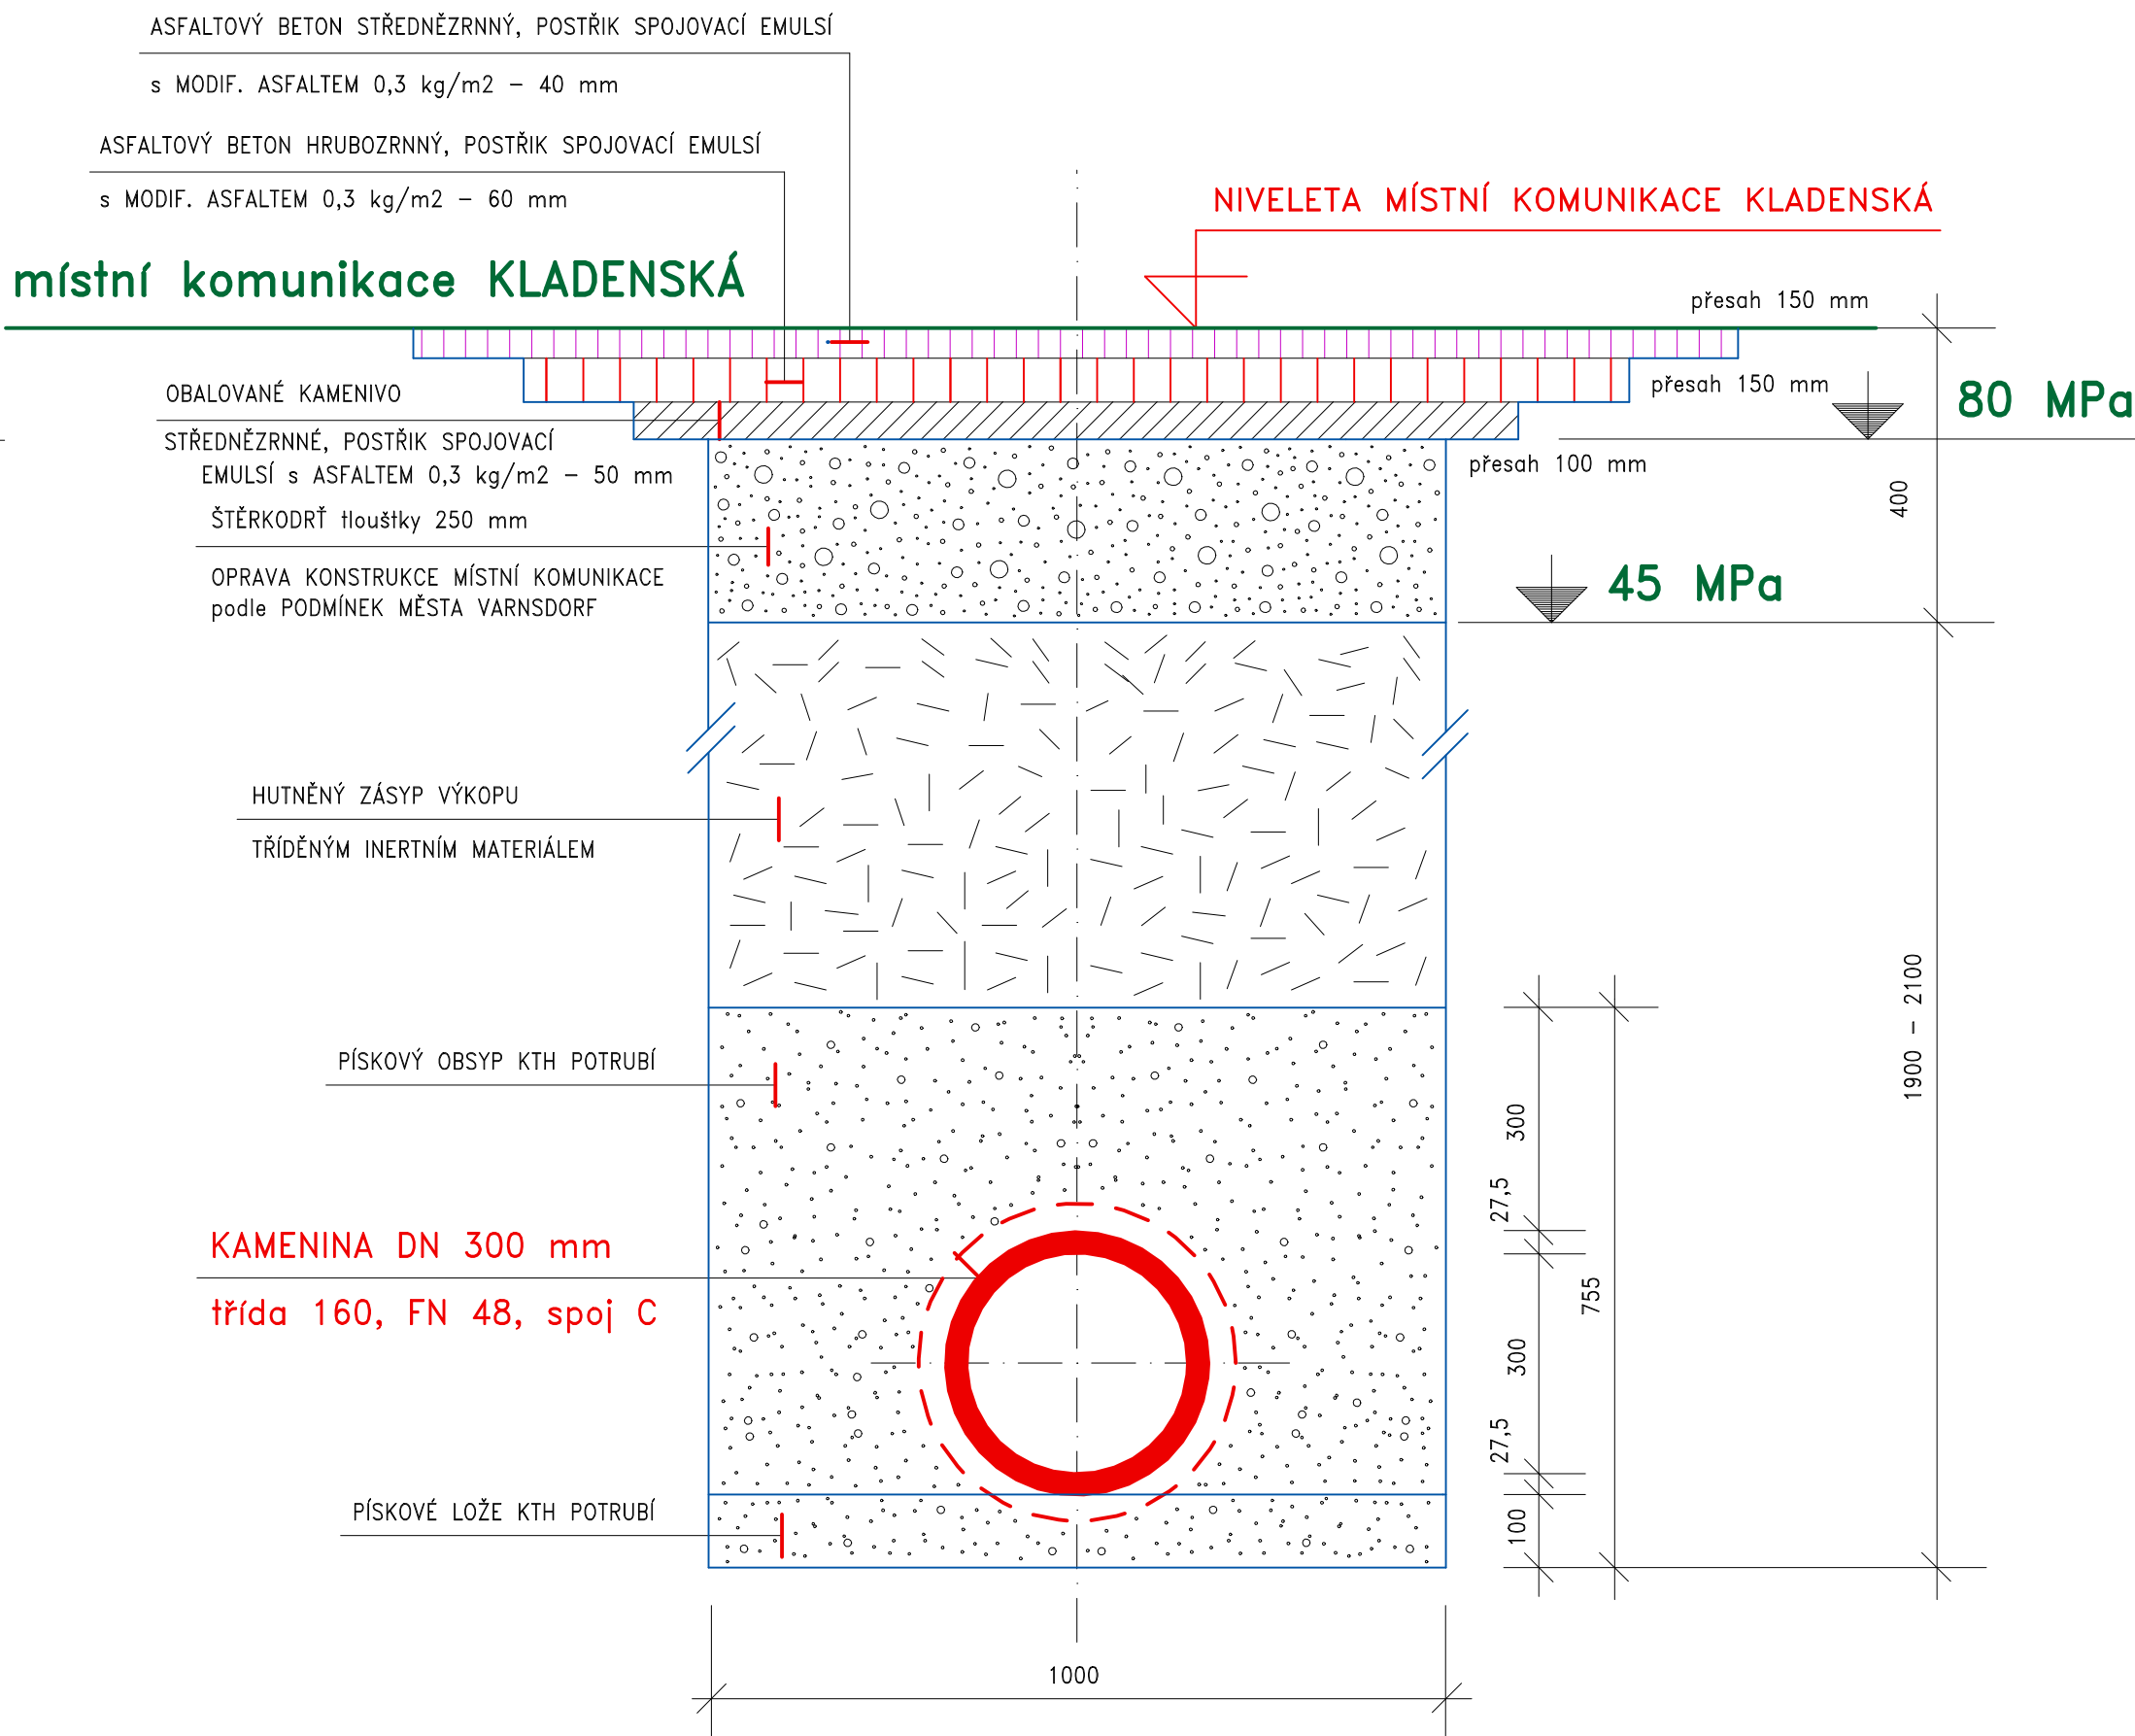

uložení potrubí ve společné trase (rýže)

## město VARNSDORF

### SPLAŠKOVÁ a DEŠŤOVÁ KANALIZACE město VARNSDORF, ulice Kladenská

VYPRACOVAL		VODOHOSPODÁŘSKÉ PROJEKTY NOVÝ BOR s.r.o. NOVÝ BOR, ŽITKOVA 205, PSČ 473 01, IČO 25492845	
INVESTOR	MĚSTO VARNSDORF, NÁMĚSTÍ E. BENEŠE č.p. 470	FORMÁT	A0
MÍSTO STAVBY	VARNSDORF	DATUM	VI. 2023
SPLAŠKOVÁ a DEŠŤOVÁ KANALIZACE město VARNSDORF, ulice Kladenská		ÚČEL	DPS
		MĚŘÍTKO	1 : 10
		Č. ZAKÁZKY	2023/03
PŘÍČNÉ PROFILY potrubí KTH		ČÍSLO KOPIE	ČÍSLO VÝKRESU
			D.8