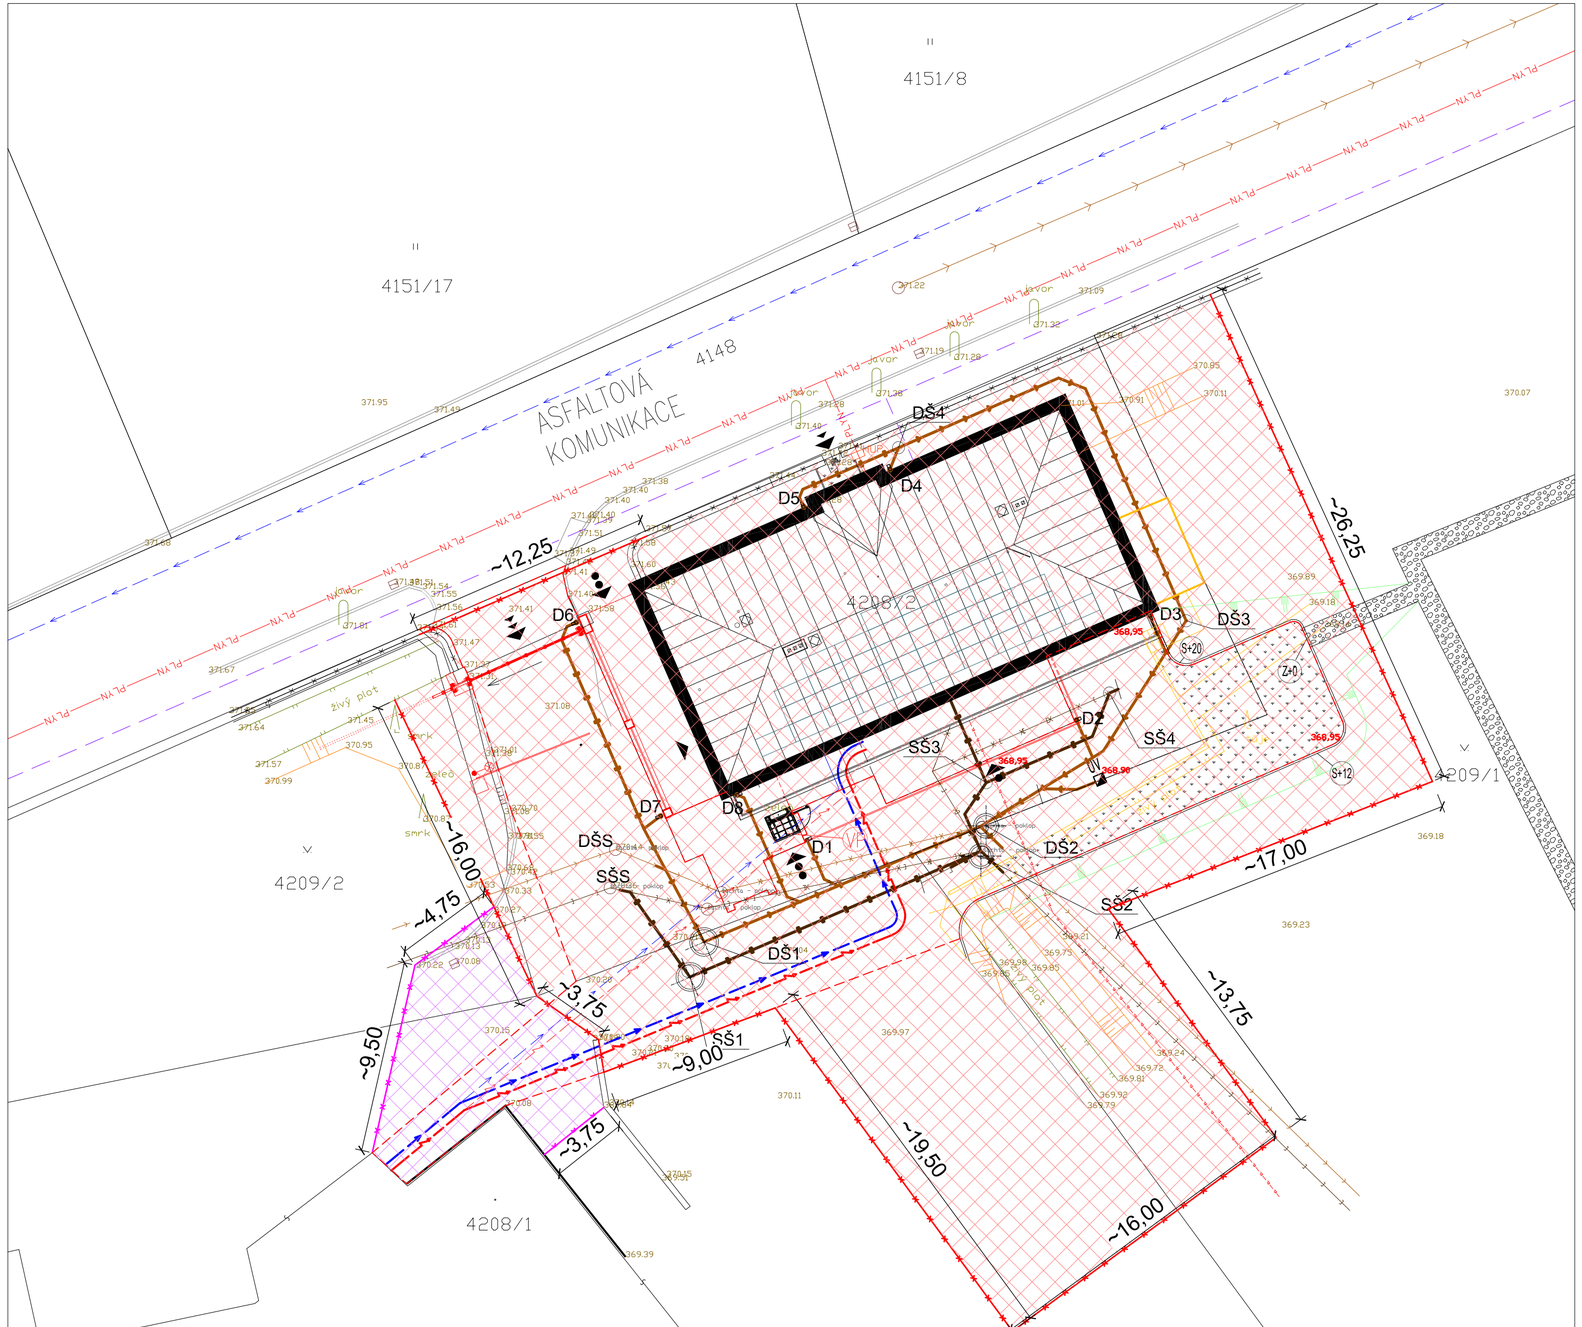

LEGENDA ZNAČENÍ– ZAŘÍZENÍ STAVENIŠTĚ:

- PLOCHA ZAŘÍZENÍ STAVENIŠTĚ
- PLOCHA ZAŘÍZENÍ STAVENIŠTĚ– PO DOBU NEZBYTNĚ NUTNOU PRO PŘELOŽKU SÍTÍ
- MOBILNÍ STAVENIŠTNÍ OPLOCENÍ – ZAJIŠTĚNO PROTI VĚTRU (PŘITÍŽENÍM, KOTVENÍM–MIMO SÍTĚ)

AKCE **VÝMĚNA OKEN A VSTUPNÍCH DVĚŘÍ, ZATEPLENÍ FASÁDY, ÚPRAVA VSTUPŮ A STŘECHY ADMINISTRATIVNÍ BUDOVY NEMOCNICE Č.P. 2559, VARNSDORF**

MÍSTO NA P.P.Č. 4208/2, V K.Ú. 776971 VARNSDORF

INVESTOR	GENERÁLNÍ PROJEKTANT
MĚSTO VARNSDORF NÁMĚSTÍ E. BENEŠE 470 470 47 VARNSDORF	for WOOD
ZÁSTUPCE INVESTORA	**STAVEBNÍ ČÁST**
PETR ŠIMEK ODBOR INVESTIC OSMI NÁMĚSTÍ E. BENEŠE 470, 470 47 VARNSDORF	Ing. VÁCLAV JÁRA HUSOVA 2075, 407 47 VARNSDORF TEL. 607 617 494, 412 371 300 e-mail: vaclavjara@seznam.cz
ZODPOVĚDNÝ PROJEKTANT	**VYPRACOVAL**
ING. VÁCLAV JÁRA ČKAIT: 0402212	Martin Petrák, Ing. Vít Privara

FORMÁT	MĚŘÍTKO	DATUM	Č. PARÉ/KOPIE
Jiné	1:200	----	
STUPEŇ	**PROFESE**		
DPS	C. SITUAČNÍ VÝKRESY		
NÁZEV VÝKRESU		**Č. VÝKRESU**	
SITUACE ZAŘÍZENÍ STAVENIŠTĚ		C.04	