


PŮDORYS I.N.P. - NOVÝ STAV 1:50
SOCIÁLNÍ ZAŘÍZENÍ 2

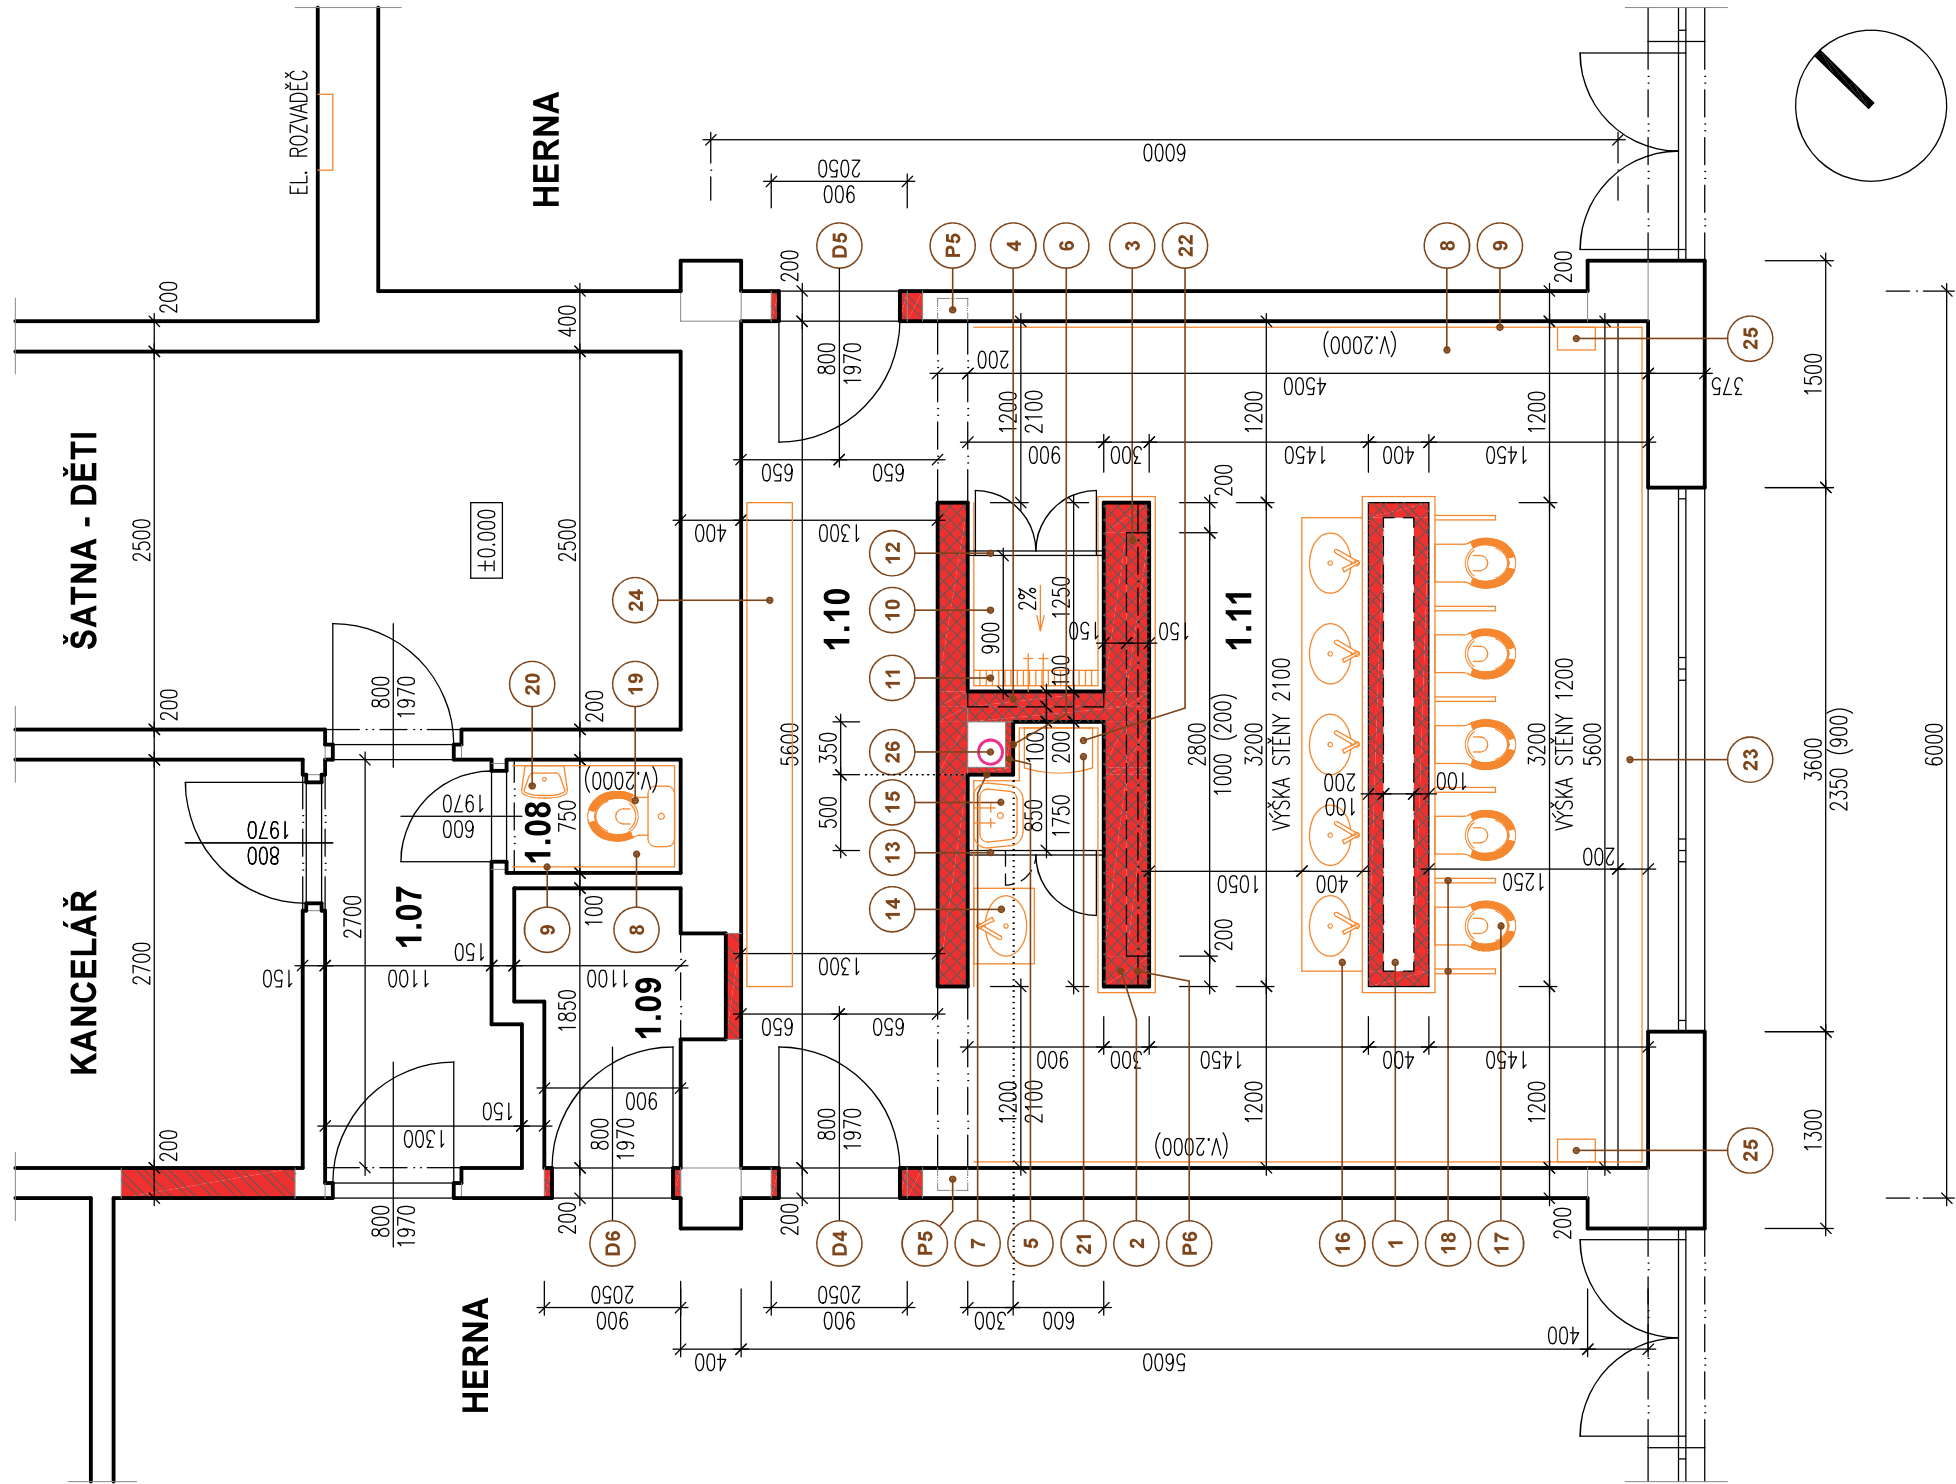

LEGENDA

D4	NOVÉ VNITŘNÍ DVĚŘE – SÁPEL ELEGANT, HPL KLIMA I (BARVA RAL), JEDNOKRÍDELÉ, PUNĚ, PRAVÉ – 800/1970 mm ZAŘÍZENÍ HSE, TYP D5x (ZAŘÍZENÍ OCELOVÁ DVOUDÍLNÁ VÁRABUN), TL. PRÁČKY 200 mm		
D6	NOVÉ VNITŘNÍ DVĚŘE – SÁPEL ELEGANT, HPL KLIMA I (BARVA RAL), JEDNOKRÍDELÉ, PUNĚ, LEVÉ – 800/1970 mm ZAŘÍZENÍ HSE, TYP D5x (ZAŘÍZENÍ OCELOVÁ DVOUDÍLNÁ VÁRABUN), TL. PRÁČKY 200 mm		
D6	NOVÉ VNITŘNÍ DVĚŘE – SÁPEL ELEGANT, HPL KLIMA II (BARVA RAL), JEDNOKRÍDELÉ, PUNĚ, LEVÉ – 800/1970 mm ZAŘÍZENÍ HSE, TYP D5x (ZAŘÍZENÍ OCELOVÁ DVOUDÍLNÁ VÁRABUN), TL. PRÁČKY 200 mm		
P6	PŘEKLAD YONG NA PRÁČKU TL. 200 mm, DL. 1500 mm – 2x	P6	PŘEKLAD IPE-140, DL. 3150 mm – 1x
1	BĚLÍCI OSTRŮK – ŠÍŘE 400 mm, VÝŠKA 1200 mm VYZDĚNÝ Z TVAROVKÝ YONG TL. 100 mm	2	NOVÁ STĚNOVÁ KONSTRUKCE VYZDĚNÁ NA CELOU SVĚTLOU VÝŠKU ZDVO YONG TL. 200 A 300 mm
3	NIKÁ PRO RUČNÍKY A KELIMY NA KARTČKY PŘEKLAD IPE-140, DL. 3150 mm	4	NIKÁ V. 250 mm, HL. 100 mm, VÝŠKA OD PODLAHY 1000 mm PŘEKLAD YONG
6	NOVÁ SÁDROKARTONOVÁ PŘEDSTĚNA U DĚTSKÉ KANALIZACE DESKY RIGIPS BI TL. 12,5 mm	6	REVIZNÍ DÍRKA 250/400 mm
7	VĚTRACÍ NEREZ MŘÍŽKA 150/150 mm	8	NOVÁ KERAMICKÁ DLÁŽBA
9	NOVÉ KERAMICKÉ OBKLADKY STĚN, ZHOŘDĚNÉ DO VÝŠEK VYZNAČENÝCH NA VÝKRESU	10	SPRCHOVÝ KOUT 900/900 mm
11	ODDÍLOVÁ NEREZOVÁ MŘÍŽKA U SPRCHOVÉHO KOUTU VÝROBCE SCHULTER-KERDI	12	SPRCHOVÁ DÍRKA
13	DÍRKA ODELUČNÍ PROSTOR S BŮLEREM A VLEVKOU	14	UMÝVADLO VELKÉ JIKA LYRA, OPATŘENÉ ZAPACHOVOU UZÁVĚRKOU – VÝROBCE JIKA /ROZMĚR cca 400 x 500 mm/
16	VÝLEVKA JIKA LYRA	16	ZÁVĚSNÉ DĚTSKÉ UMÝVADLO BODE-STEP /S + WCJ PROSTORY/ OPATŘENÉ ZAPACHOVOU UZÁVĚRKOU – VÝROBCE MPMAGNET
17	ZÁVĚSNÉ DĚTSKÉ WC KERAMAG KIND – VÝROBCE KERAMAG, SAMONOSNÁ SPÁCHOVACÍ MŘÍŽKA GEBERIT + TLUČITKO SOULČASTI DODÁVKY BUDE SEDÁTKO S POKLOPEM KERAMAG KIND	17	ZÁVĚSNÉ DĚTSKÉ WC KERAMAG KIND – VÝROBCE KERAMAG, SAMONOSNÁ SPÁCHOVACÍ MŘÍŽKA GEBERIT + TLUČITKO SOULČASTI DODÁVKY BUDE SEDÁTKO S POKLOPEM KERAMAG KIND
18	KERAMICKÉ ZASTĚNY MEZI WC	18	DĚTSKÉ KOMBINČI WC JIKA LYRA – VÝROBCE JIKA SOULČASTI DODÁVKY BUDE SEDÁTKO S POKLOPEM JIKA LYRA
20	UMÝVADLO MALÉ JIKA LYRA, OPATŘENÉ ZAPACHOVOU UZÁVĚRKOU – VÝROBCE JIKA	21	ELEKTRICKÝ BŮLER
22	SMĚŠOVACÍ BATERIE SV A TUV	23	KRYT RADIÁTORU ŠÍŘE 200 mm DRAŽKY Z VŘECHU I ZE PŘEDU
24	DĚTSKÁ PŘENOSNÁ LAMPA NA NOŽKÁCH	26	ZASOBNIK NA TOALETNÍ PAPIR
26	NOVÉ PŮDORYS DĚTSKÉ KANALIZACE ODVĚŠKOVÁ VODU ZE STŘEŠKY – PVC DN DN 160 POTŘEBÍ BUDE UPŘEDNO POMOCI OBOECŮ NA STANICI STŘEŠNÍ VODY A BUDE MNO POKLOPEM OPATŘENOU TEPELNOU IZOLACI		

TABULKA MÍSTNOSTÍ

OZN.	NÁZEV MÍSTNOSTI	PLOCHA – m2	S.V. – m	PODLAHA	STŘEŠ. STĚNY	POZNÁMKA
1.07	CHODBA	3.16	3.25	PVC	STUKOVÉ OMÍTKY	
1.08	WC – DĚTI	0.86	3.25	KERAMICKÁ DLÁŽBA	STUKOVÉ OMÍTKY	KERAMICKÝ OBKLAD V. 2000 mm
1.09	PŘÍBŮRNÍ SKLAD	1.82	3.25	PVC	STUKOVÉ OMÍTKY	
1.10	CHODBA	7.28	3.25	PVC	STUKOVÉ OMÍTKY	
1.11	SOCIÁLNÍ ZAŘÍZENÍ – DĚTI	25.20	3.06	KERAMICKÁ DLÁŽBA	STUKOVÉ OMÍTKY	2x PRÁČKA – 800x1970 a 1x 12,5 mm V ZÁSTUPÍ PŘEDSTĚNY SÁDROKARTON


LEGENDA MATERIÁLŮ

- STÁLALCI KONSTRUKCE
- NOVÉ KONSTRUKCE – SÁDROKARTONOVÁ PŘEDSTĚNA, DESKY RIGIPS RI TL. 12,5 mm
- NOVÉ KONSTRUKCE – DOZDŮNKY POMOCI TVAROVKÝ YONG
- NOVÉ KONSTRUKCE – ZDVO YONG TL. 200 A 300 mm
- NOVÉ KONSTRUKCE – PŘÁČKOVÉ ZDVO YONG TL. 100 mm

POZNÁMKY

– V MÍSTNOSTI SOCIÁLNÍHO ZAŘÍZENÍ BUDE PO VYBUDOVÁNÍ STÁLALCI PODLAHOVÉ BETONOVÉ
KONSTRUKCE ZHOŘDĚNÝ NOVÉ PODLAŽNÍ BETON, HYDROIZOLACNÍ STĚRA A BETONOVÁ MAZÁNINA
– BUDE MNO NOVÁ KERAMICKÁ DLÁŽBA, NOVÉ KERAMICKÉ OBKLADKY STĚN
– V MÍSTNOSTI SOCIÁLNÍHO ZAŘÍZENÍ BUDE POKLOPEM OPATŘENOU TEPELNOU IZOLACI
– BUDU OSazené NOVÉ JARŮVNACÍ PŘEDMĚTY, KTERÉ BUDU POMOCI NOVÝCH ROZDŮČŮ
VODY A ODPADNÍHO POTŘEBÍ NAPLNY NA STANCI PŘÍKOD VODY A LEŽATOU KANALIZACI
– V MÍSTNOSTI SOCIÁLNÍHO ZAŘÍZENÍ BUDE POKLOPEM NOVÝ ZÁVĚSNÝ SÁDROKARTONOVÝ
PODPLED NA SVĚTLOU VÝŠKU 3,06 m – PŘED MOKLÁŽI NOVÉHO PODPLEDU JE NÚŽNÉ
ZKONTROLOVAT, ZDA NEDODÁJE PŘI TĚTO SVĚTLÉ VÝŠCE KE KOLIZI S OKNY

SOCIÁLNÍ ZAŘÍZENÍ 2

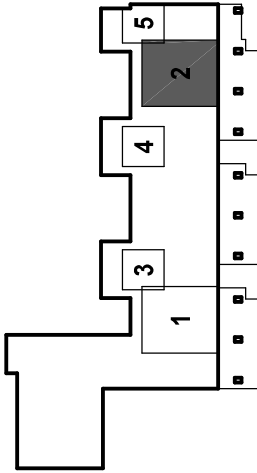

INVESTOR:
MĚSTO VARNSDORF
NÁM. E. BENŠE 470
407 47 VARNSDORF

ZASTUPITEL INVESTORA:
JANA RUSCHOVÁ

PROJEKTANT:
Projekt s.r.o.
Ing. Petr Benš 173
407 01 Varnsdorf
T: +420 322 317
p@proje.kc.cz

PROJEKTOVÁNÍ STAVBY – INŽENÝRSKÁ ČINNOST – DOČEROVÁNÍ STAVBY
www.proje.kc.cz

MÍSTO:
STPČ.K. 2892118 UL. KRŠKOVÁ, K.Ú. A OBEC VARNSDORF

STAVBA:
REKONSTRUKCE SOCIÁLNÍHO ZAŘÍZENÍ V OBJEKTU
Č.P. 2757 - MŠ KRŠKOVÁ VE VARNSDORFU

PROJEKTOVÁ ČÁST:
D.1.1. ARCHITEKTONICKO-STAVEBNÍ ŘEŠENÍ

VÝKRES:
PŮDORYS I.N.P. - NOVÝ STAV

PROJEKTANT ČÍSLO:
AUTORIZACE:

ZODP. PROJEKTANT:
PÁVEL HRUŠKA

DATEK:
2021013

FORMÁT:
3 x A4

STUPEŇ PD:
SP

MSRNO:
1:50

PÁVEL:
PÁVEL