



Váš dopis zn.:
ze dne: 11. 10. 2021
Naše značka: O21690109914/UTPCUL/WJ
Vyřizuje: Ing. Jiří Waszmuth
Datová schránka: f7rf9ns
Telefon: 840 111 111
Email: info@scvk.cz
Datum: 13. 10. 2021

DIGITRONIC CZ s.r.o.
Lenka Venigerová
Šimkova 904
500 03 Hradec Králové

Vyjádření společnosti Severočeské vodovody a kanalizace, a.s.

Název akce:	„Stavební úpravy objektu Západní 2755, p.p.č. 2692/120“, k.ú. Varnsdorf
Účel vyjádření:	K dokumentaci (DUR/DSP/DPS a změně DUR/DSP/DPS) stavby
Zájmové území:	Okres: Děčín
	Obec: Varnsdorf
	Část obce, ulice, č.p.: Varnsdorf, Západní 2755
	Katastrální území, parcelní číslo: Varnsdorf, p.p.č. 2692/120 a související (viz přílohu)
Žadatel:	DIGITRONIC CZ s.r.o., Lenka Venigerová
Adresa, tel., e-mail	Šimkova 904, 500 03 Hradec Králové Tel: +420 608 970 290, office@digitronic.cz
Investor:	Město Varnsdorf
Projektant:	DIGITRONIC CZ s.r.o.
Vlastník dotčené IS	SVS
Předchozí vyjádření a rozhodnutí	Byly splněny podmínky předcházejících vyjádření a vydaných rozhodnutí ANO/NE – podmíněné vyjádření nebylo vydáno
Platnost vyjádření:	jeden rok ode dne vyhotovení (v případě, že Váš zájem nadále trvá, požádejte před uplynutím této lhůty o prodloužení platnosti vyjádření)

Popis navrženého řešení:

Projektová dokumentace řeší stavební úpravy stávajícího objektu Západní 2755 na p.p.č. 2692/120 v k.ú. Varnsdorf.

Jedná se o rekonstrukci dokončené stavby - změna vnitřní dispozice, výměna dveřních výplní, montáž podhledů, zateplení obvodových stěn větranou fasádou, zateplení ploché střechy, nové klempířské prvky.

Navržené vnitřní rozvody vody a splaškové kanalizace budou napojeny na stávající rozvody v objektu. Přípojky inženýrských sítí zůstávají stávající.

Toto stanovisko neobsahuje vyjádření k přeložkám stávající vodohospodářské infrastruktury. V případě, že předložená dokumentace obsahuje návrh přeložky, je na stavbu přeložky vydáno samostatné vyjádření.

S obsahem dokumentace pro stavební řízení a provádění výše uvedené stavby **souhlasíme bez připomínek.**

Případná existence vodovodních či kanalizačních přípojek není předmětem tohoto stanoviska. Naše společnost není jejich správcem (viz § 3, odst. 3 zákona č. 274/2001 Sb. Zákona o vodovodech a kanalizacích v platném znění), se žádostí o informaci o existenci přípojek se obraťte na jejich vlastníky, tedy na vlastníky nemovitostí, jejichž pozemky budou stavbou dotčeny.

Technické standardy vodohospodářských staveb Severočeské vodárenské společnosti a. s. jsou k dispozici na www.svs.cz. Obecné technické podmínky pro zpracování projektové dokumentace jsou k dispozici na www.scvk.cz.

Severočeské vodovody a kanalizace, a.s.

415 50 Teplice, Přítkovská 1689


IČ: 49099451 DIČ: CZ49099451



Ing. Jiří Waszmuth
referent technickoprovozní činnosti

Příloha:

1. Situace a orientační zakres s vyznačeným zařízením provozovaným společností Severočeské vodovody a kanalizace, a.s.
2. Situace stavby z PD

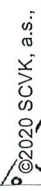


LEGENDA
VODOVOD
pitná surová odkalená

O21690109914/UTPCULWJ

Dne: 13.10.2021


Strana: 1 / 1

2692/114

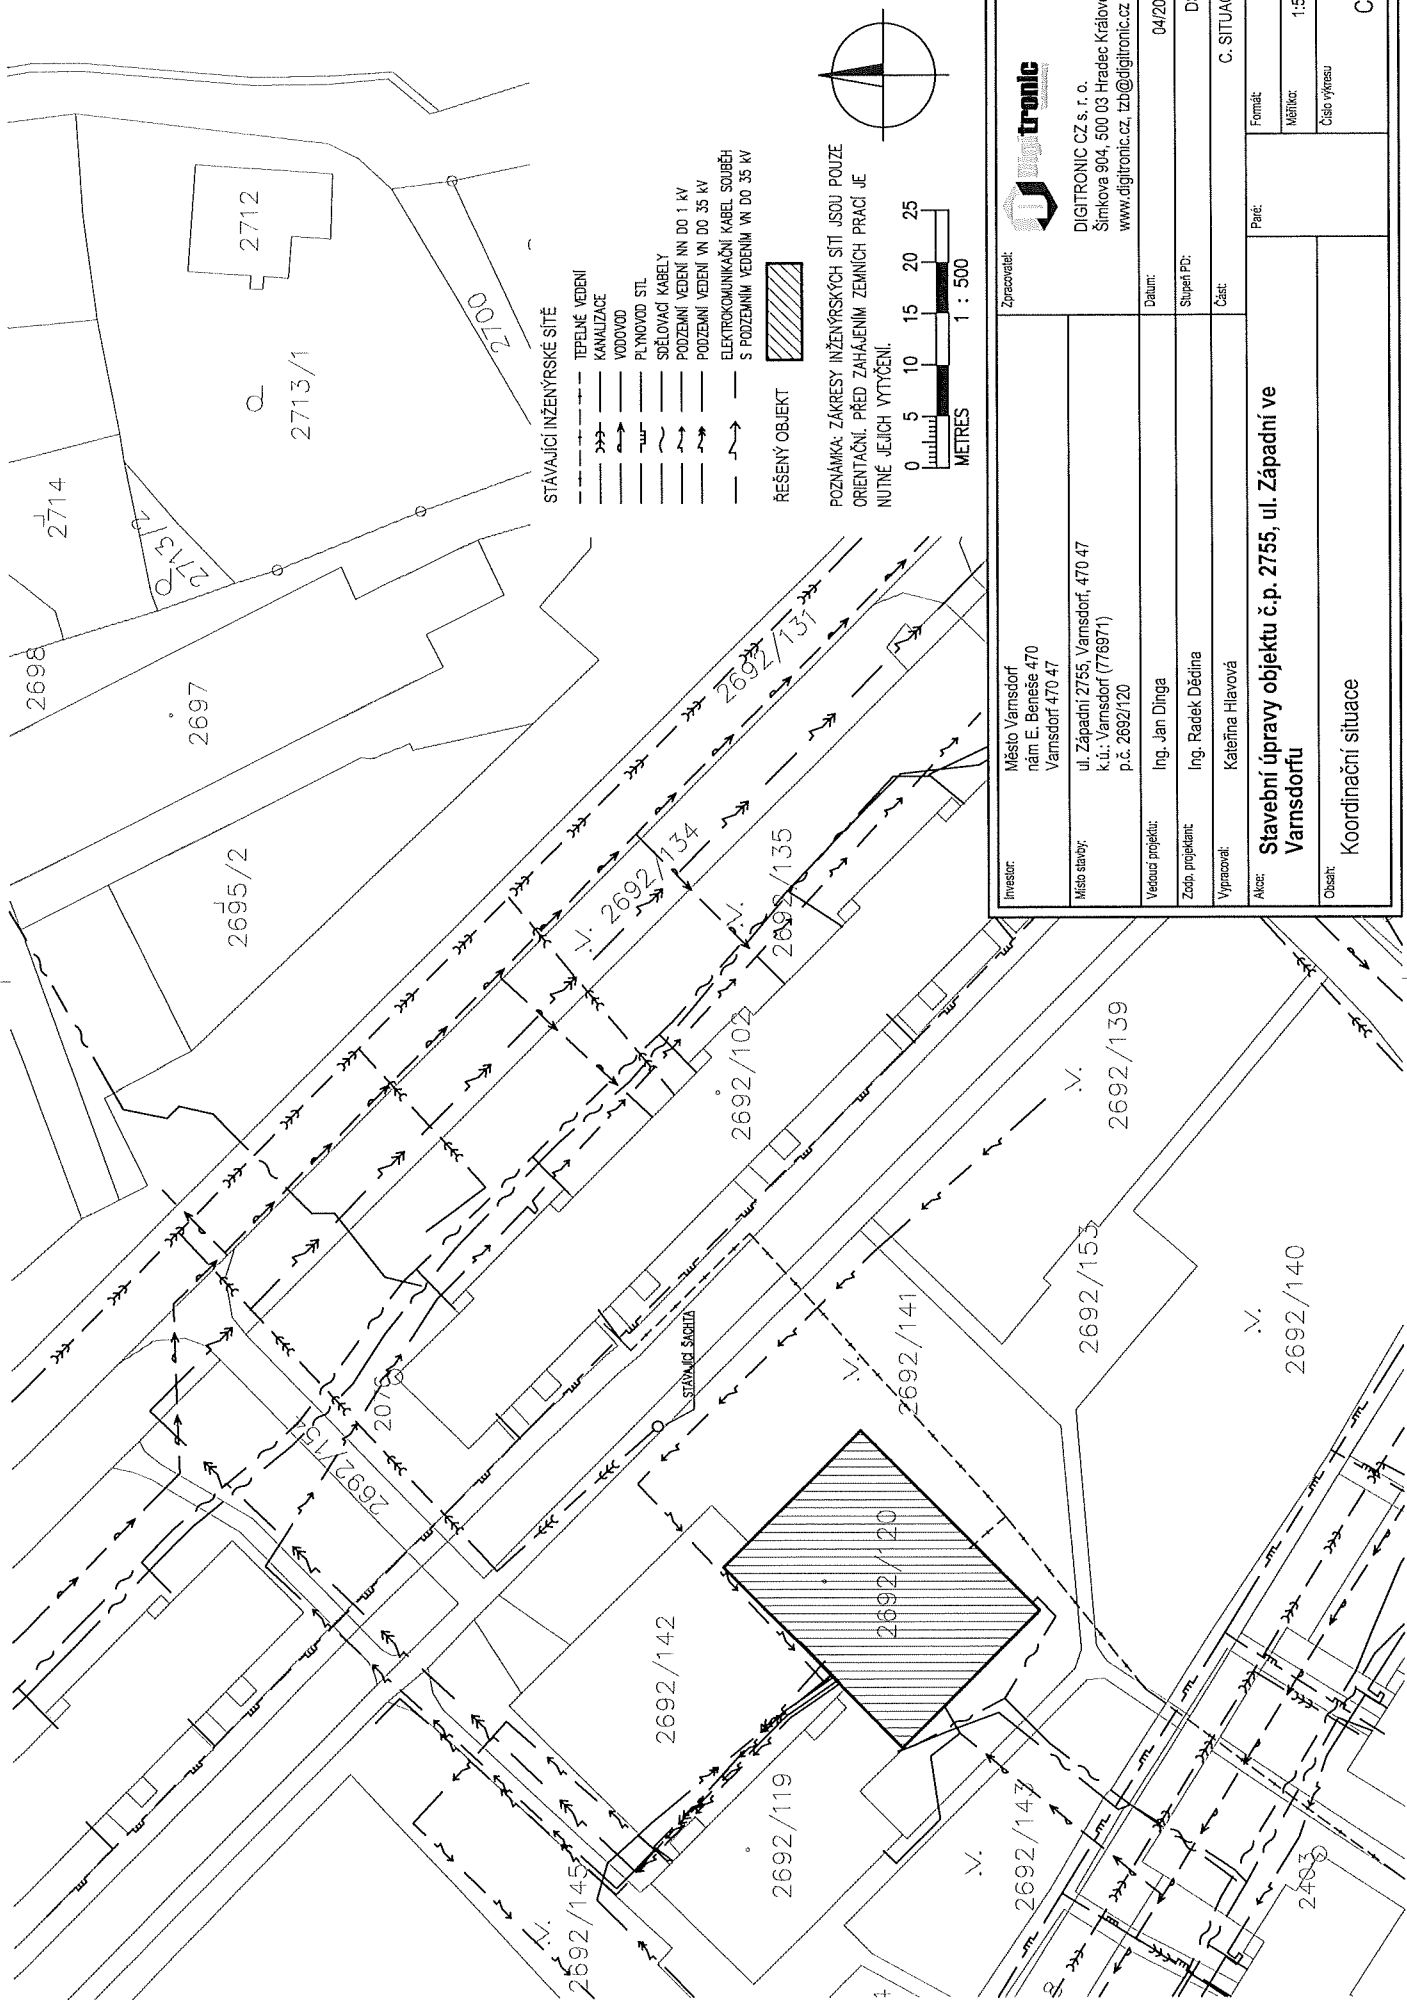

- STÁVAJÍCÍ INŽENÝRSKÉ SÍTĚ
- TEPELNÉ VEDENÍ
 - KANALIZACE
 - VODOVOD
 - PLYNOVOD STL
 - SPOJOVACÍ KABELY
 - PODZEMNÍ VEDENÍ NN DO 1 kV
 - PODZEMNÍ VEDENÍ VN DO 35 kV
 - ELEKTROKOMUNIKAČNÍ KABEL SOUBĚH S PODZEMNÍM VEDENÍM VN DO 35 kV
- ŘEŠENÝ OBJEKT

POZNÁMKA: ZAKRESY INŽENÝRSKÝCH SÍTÍ JSOU POUZÉ ORIENTAČNÍ. PŘED ZAHÁJENÍM ZEMNÍCH PRACÍ JE NUTNÉ JEJICH VYTÝČENÍ.

Inventar:	Město Varnsdorf nám. E. Beneše 470 Varnsdorf 470 47	Zpracovatel:	 DIGITRONIC CZ s. r. o. Šimkova 904, 500 03 Hradec Králové www.digitronic.cz, tzb@digitronic.cz
Místo stavby:	ul. Západní 2755, Varnsdorf, 470 47 k.ú.: Varnsdorf (776971) p.č.: 2692/120	Datum:	04/2021
Vedoucí projekt:	Ing. Jan Dřinga	Stupeň PD:	DSP
Zodp. projektant:	Ing. Radek Dědina	C. SITUACE	
Vypracoval:	Kateřina Hlavová		
Alce:		Formát:	A3
Obsah:	Stavební úpravy objektu č.p. 2755, ul. Západní ve Varnsdorfu	Měřítko:	1:500
	Koordinální situace	Číslo výkresu:	C.3