PŮDORYS 2.N.P. - STÁVAJÍCÍ STAV 1:50

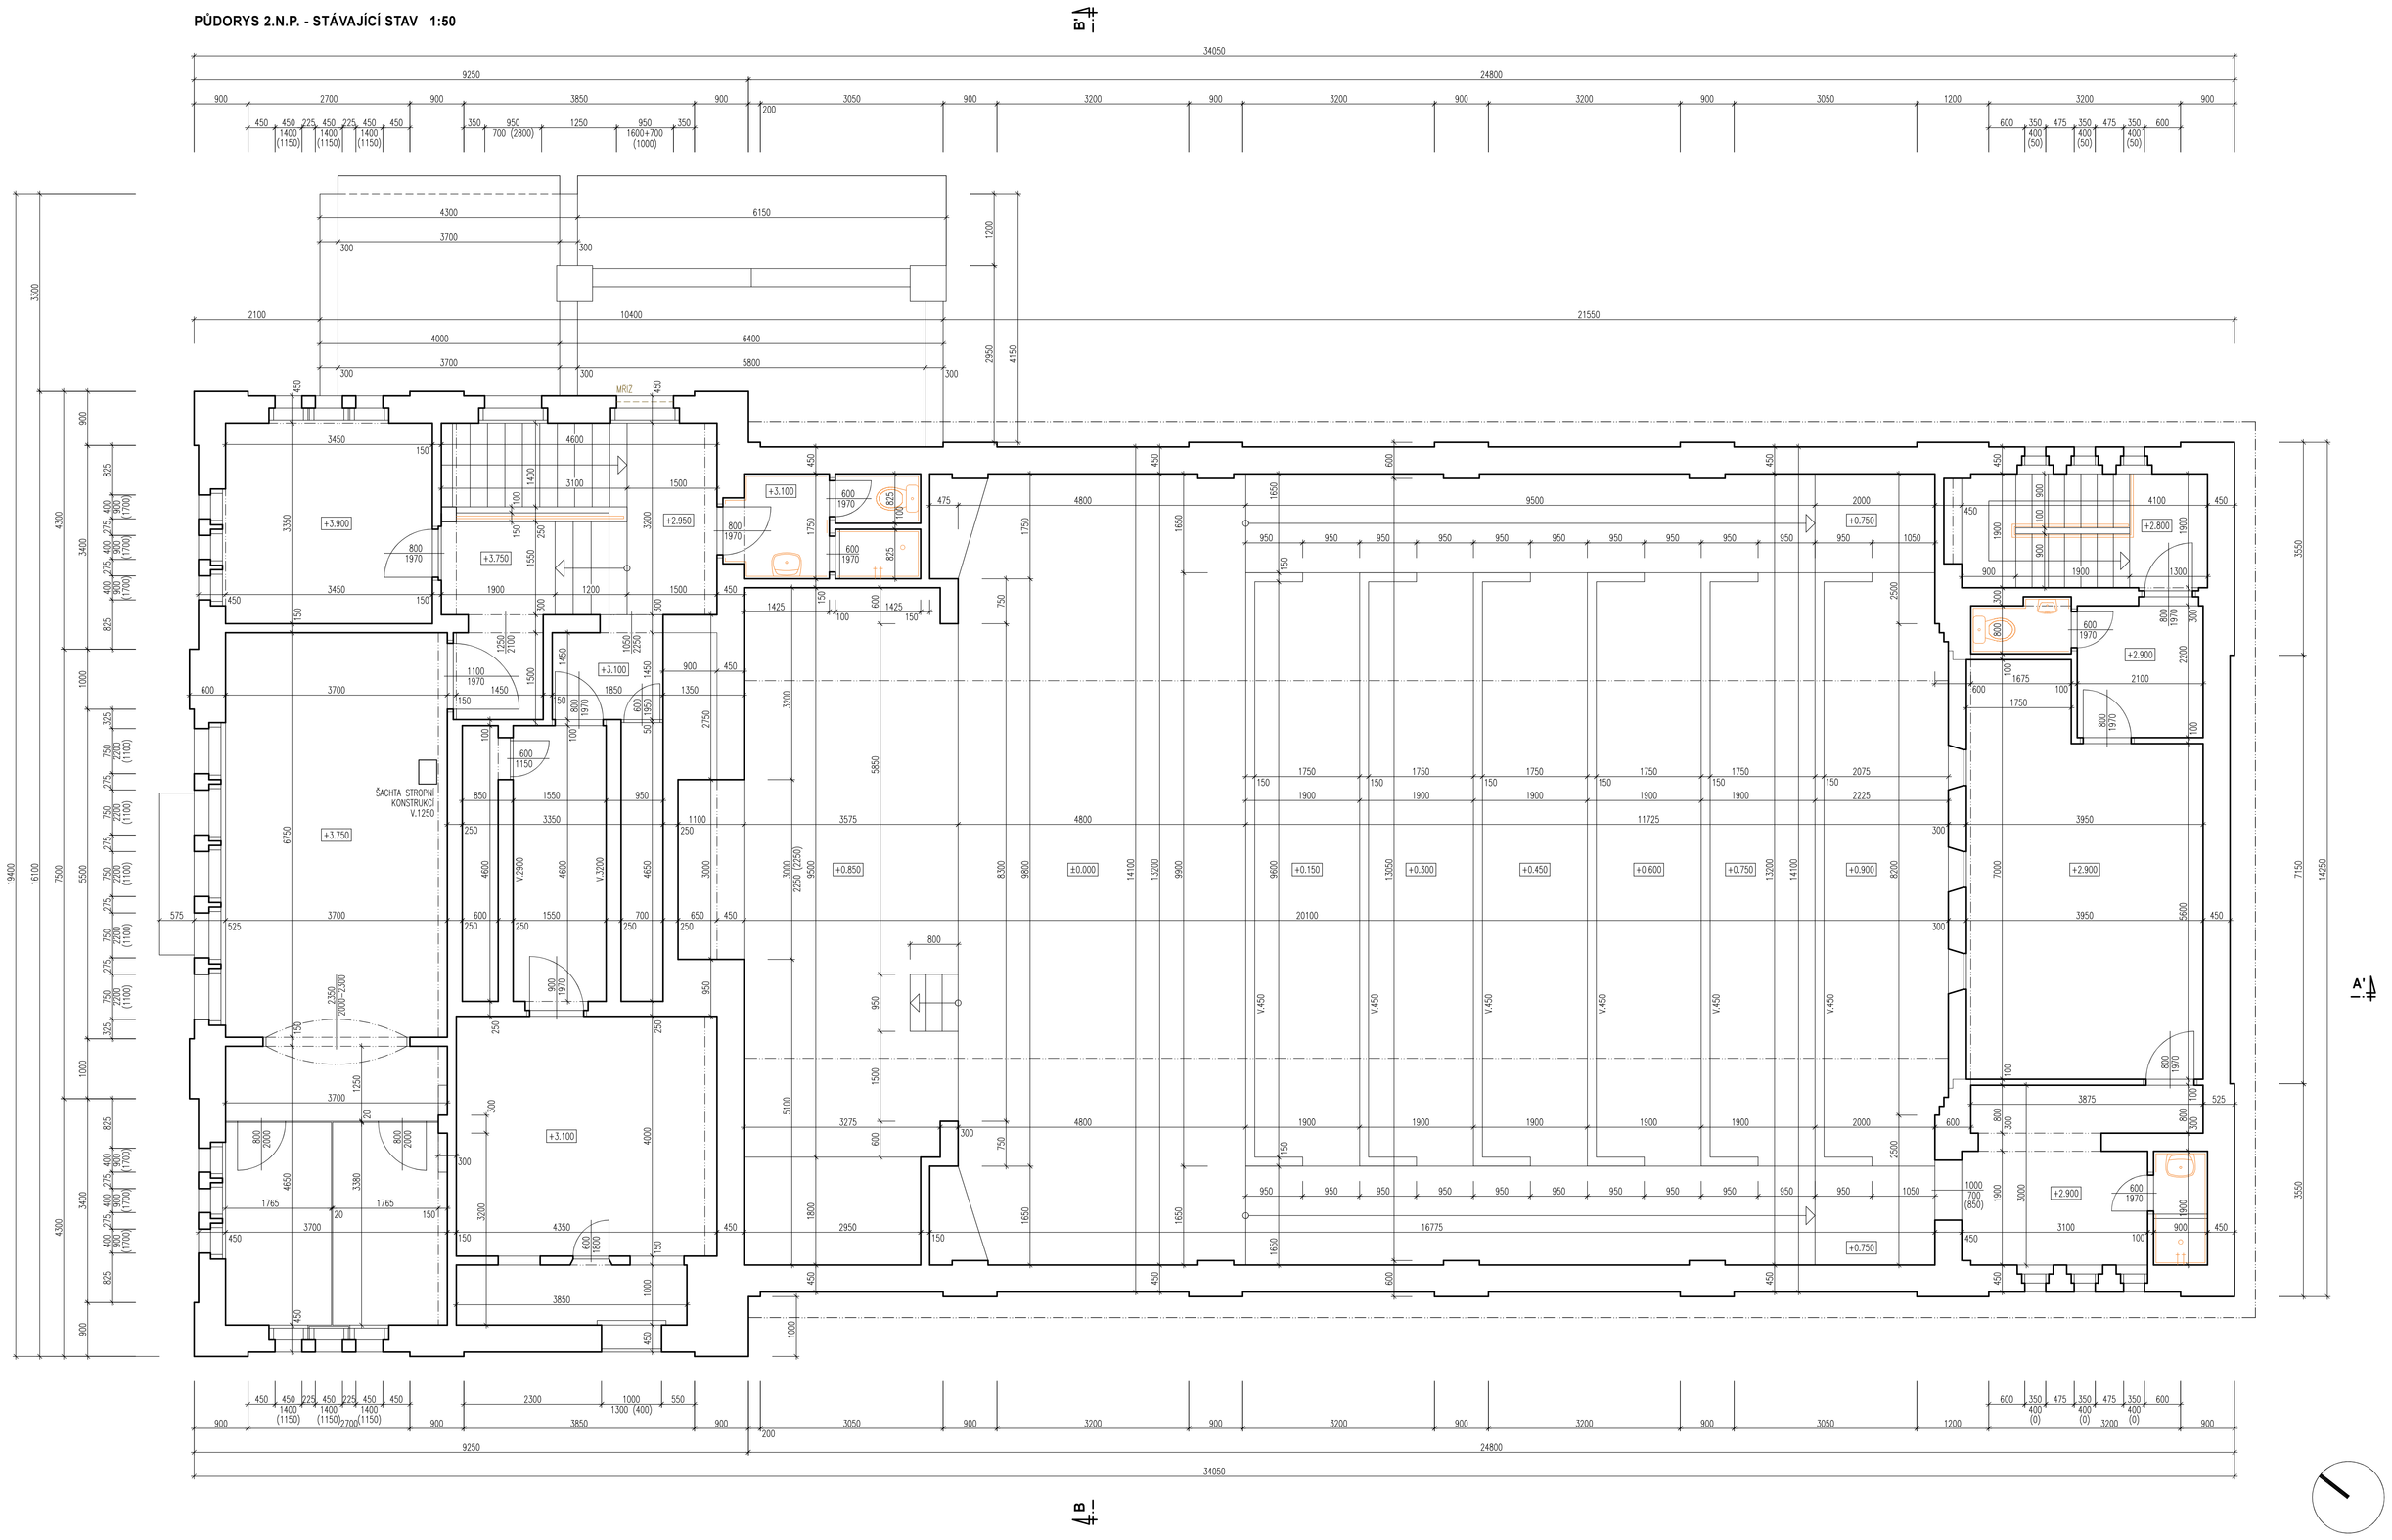

LEGENDA MATERIÁLŮ

	STÁVAJÍCÍ KONSTRUKCE

INVESTOR: MĚSTO VARNSDORF NÁM. E. BENEŠE 470 407 47 VARNSDORF ZASTUPCE INVESTORA: JANA PUSCHOVÁ	GENERÁLNÍ PROJEKTANT: ProProjekt a.s. Komenského 1179 408 01 Rumburk T: 412 332 317 projekce@proprojekt.cz PROJEKTOVÁNÍ STAVEB ▪ INŽENÝRSKÁ ČINNOST ▪ DOZOROVÁNÍ STAVEB AUTORIZOVANÝ INVESTOR
MÍSTO: ST.P.Č.K. 2630, UL. GENERÁLA SVOBODY, K.Ú. A OBEC VARNSDORF STAVBA: STAVEBNÍ ÚPRAVY A ODSTRANĚNÍ ČÁSTI STAVBY Č.P. 3044, UL. GENERÁLA SVOBODY VARNSDORF - KINOKAVÁRNA	PROJEKTANT ČÁSTI: / AUTORIZACE: ZODP. PROJEKTANT: PAVEL HRUŠKA VYPRACOVAL: PAVEL HRUŠKA DATUM: 10/2024 ČÍSLO ZAKÁZKY: 2023017H
PROJEKTOVÁ ČÁST: D.1.1. ARCHITEKTONICKO-STAVEBNÍ ŘEŠENÍ VÝKRES: PŮDORYS 2.N.P. - STÁVAJÍCÍ STAV	FORMÁT: 10 x A4 STUPEŇ PD: SP PARÉ: ČÍSLO VÝKRESU: b.1.2 MĚŘÍTKO: 1:50