PŮDORYS 2.N.P. - BOURACÍ PRÁCE 1:50

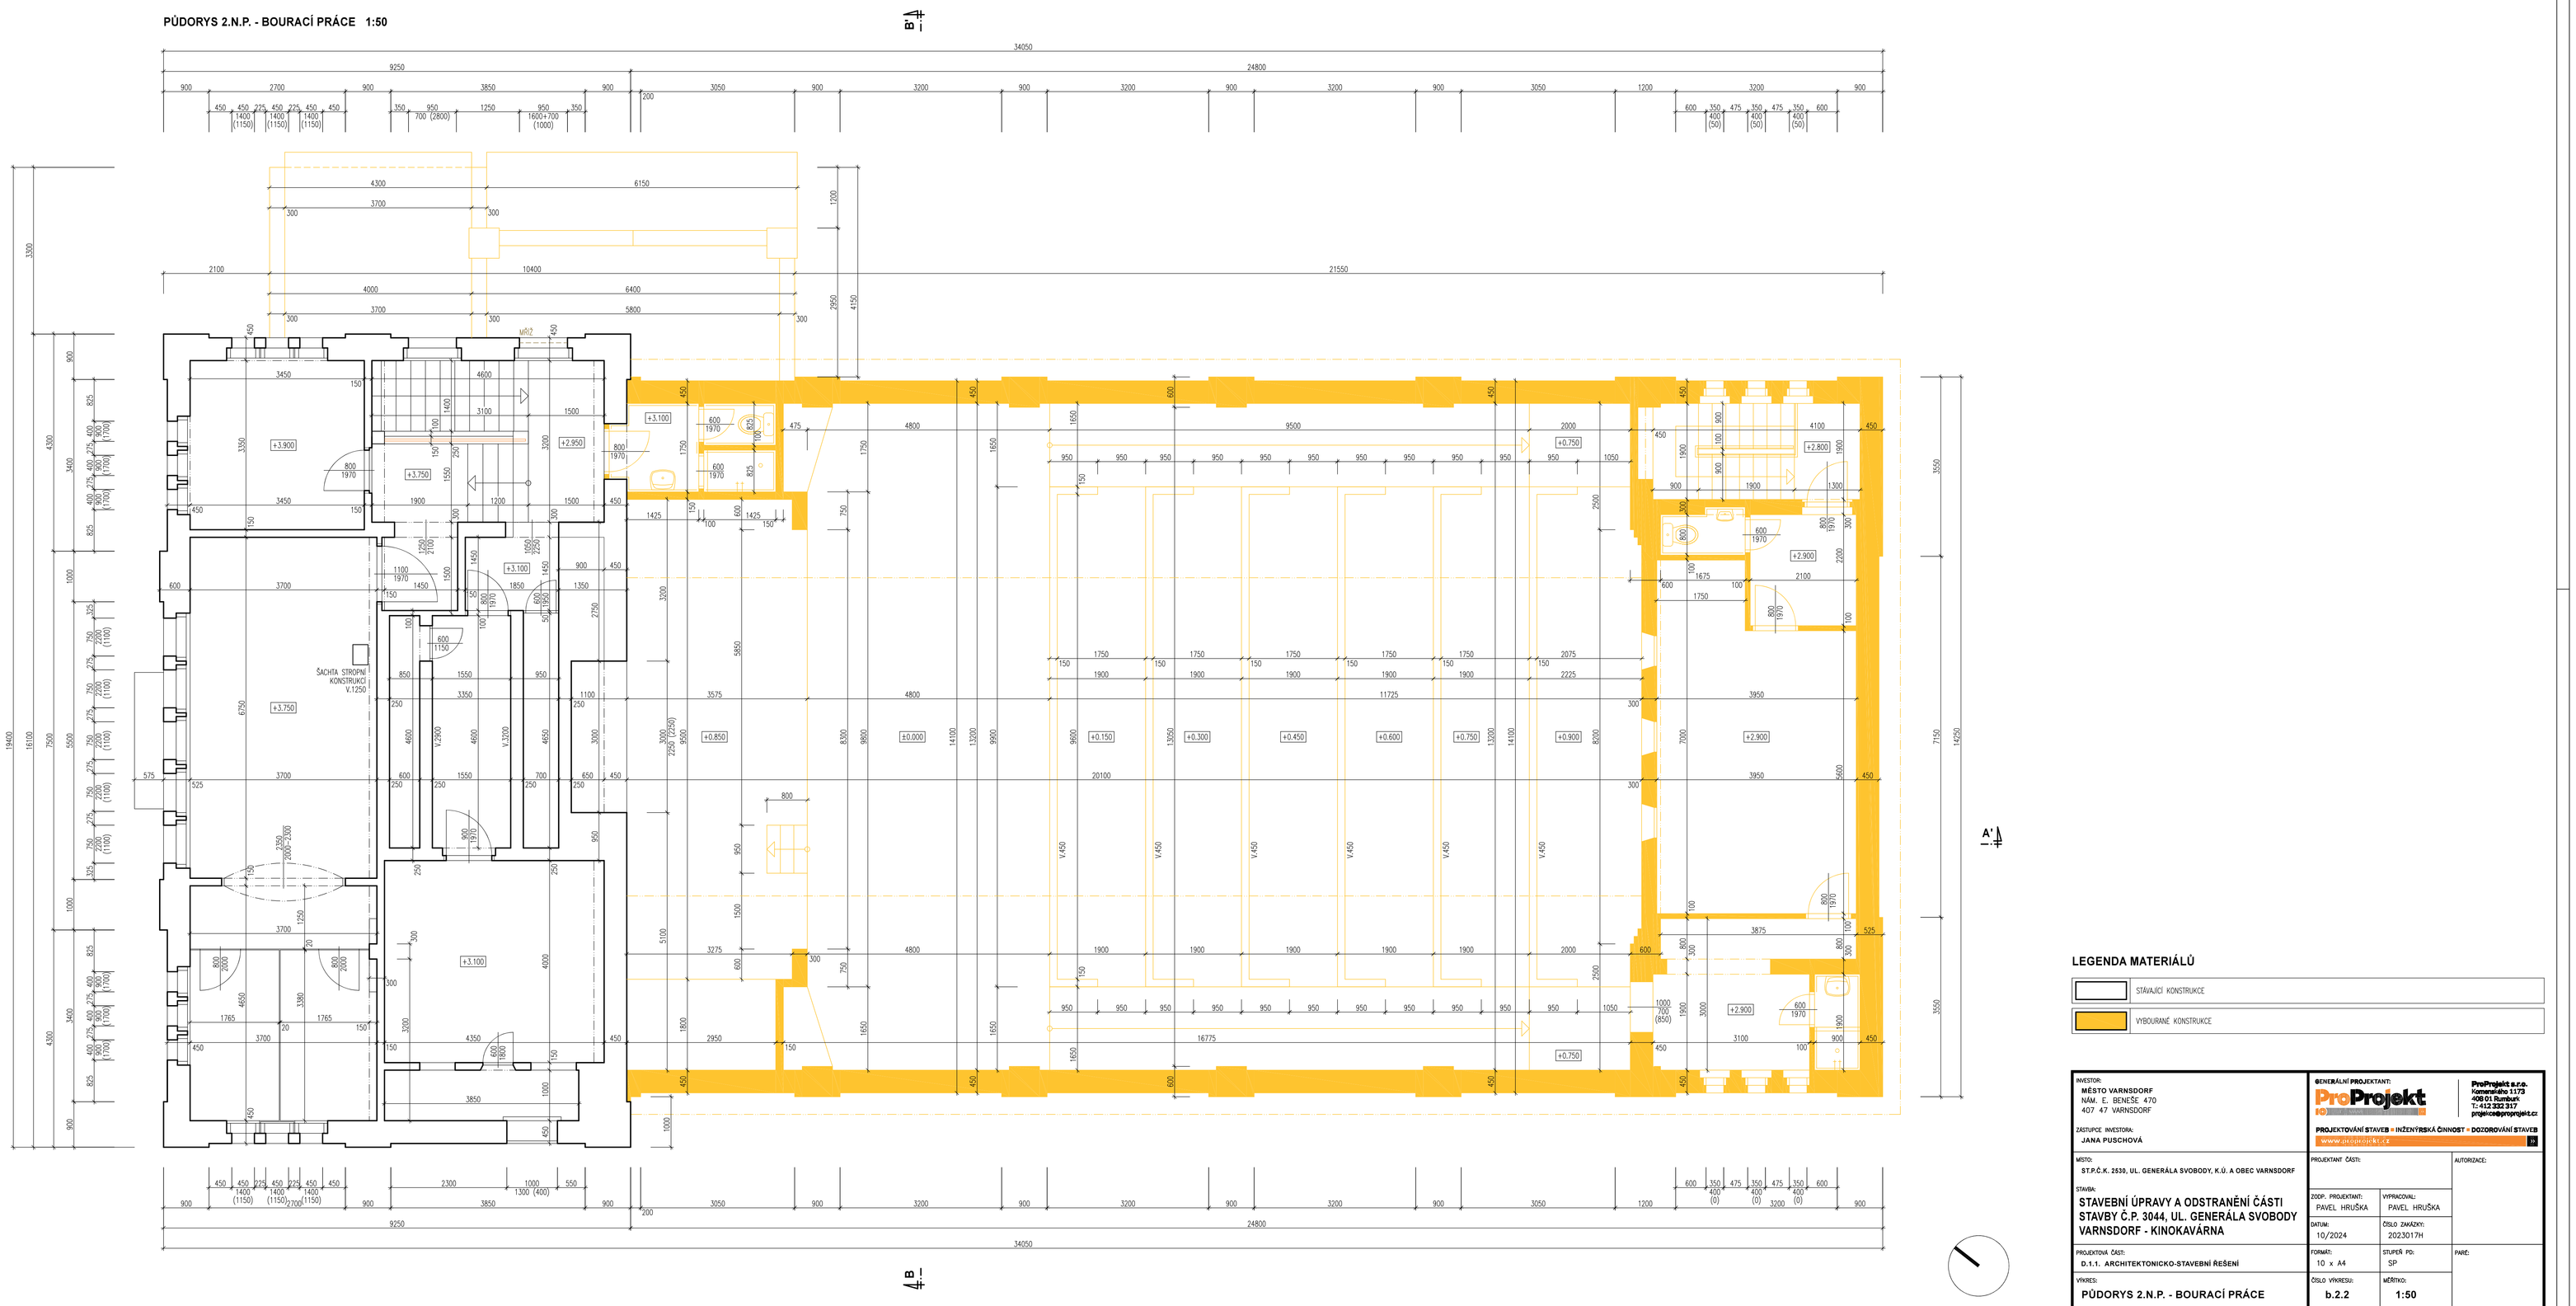

LEGENDA MATERIÁLŮ

	STÁVAJÍCÍ KONSTRUKCE
	VYBOURANÉ KONSTRUKCE

INVESTOR: MĚSTO VARNSDORF NÁM. E. BENEŠE 470 407 47 VARNSDORF ZASTUPUJE INVESTORA: JANA PUSCHOVÁ	GENERÁLNÍ PROJEKTANT: ProProjekt ProProjekt a.s. Komenského 1179 408 01 Rumburk T: 412 332 317 projekce@proprojekt.cz PROJEKTOVÁNÍ STAVEB = INŽENÝRSKÁ ČINNOST - DOZOROVÁNÍ STAVEB AUTORIZOVANÝ INŽENÝR	
MÍSTO: ST.P.Č.K. 2530, UL. GENERÁLA SVOBODY, K.Ú. A OBEC VARNSDORF STAVBA: **STAVEBNÍ ÚPRAVY A ODSTRANĚNÍ ČÁSTI STAVBY Č.P. 3044, UL. GENERÁLA SVOBODY VARNSDORF - KINOKAVÁRNA**	PROJEKTANT ČÁSTI:	AUTORIZACE:
	ZODP. PROJEKTANT: PAVEL HRUŠKA	VYPRACOVAL: PAVEL HRUŠKA
	DATUM: 10/2024	ČÍSLO ZAKÁZKY: 2023017H
PROJEKTOVÁ ČÁST: **D.1.1. ARCHITEKTONICKO-STAVEBNÍ ŘEŠENÍ**	FORMÁT: 10 x A4	STUPEŇ PD: SP
VÝKRES: **PŮDORYS 2.N.P. - BOURACÍ PRÁCE**	ČÍSLO VÝKRESU: **b.2.2**	MĚŘÍTKO: **1:50**
		PARÉ: