




POHLED SEVEROVÝCHODNÍ 1:100

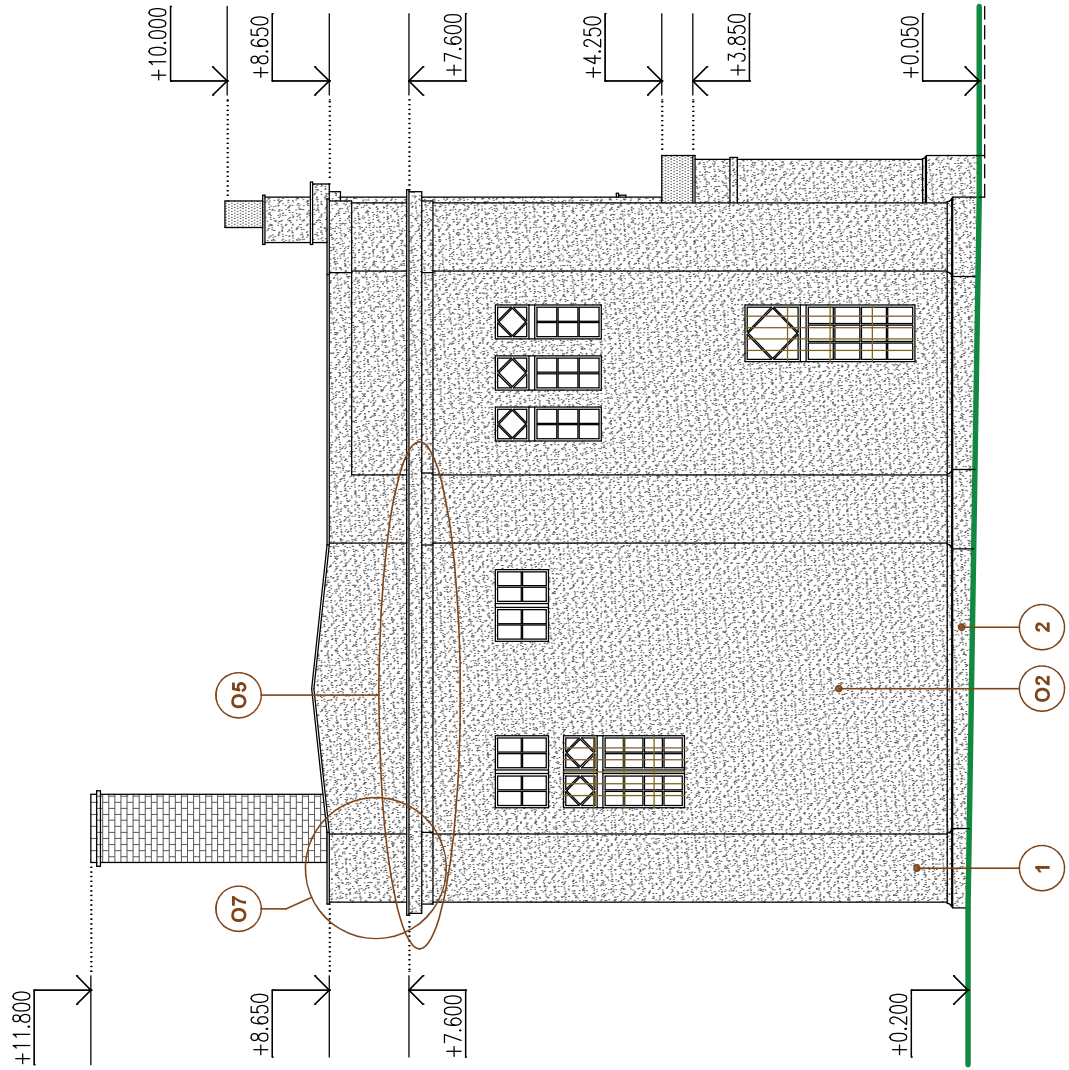


POHLED SEVEROZÁPADNÍ 1:100

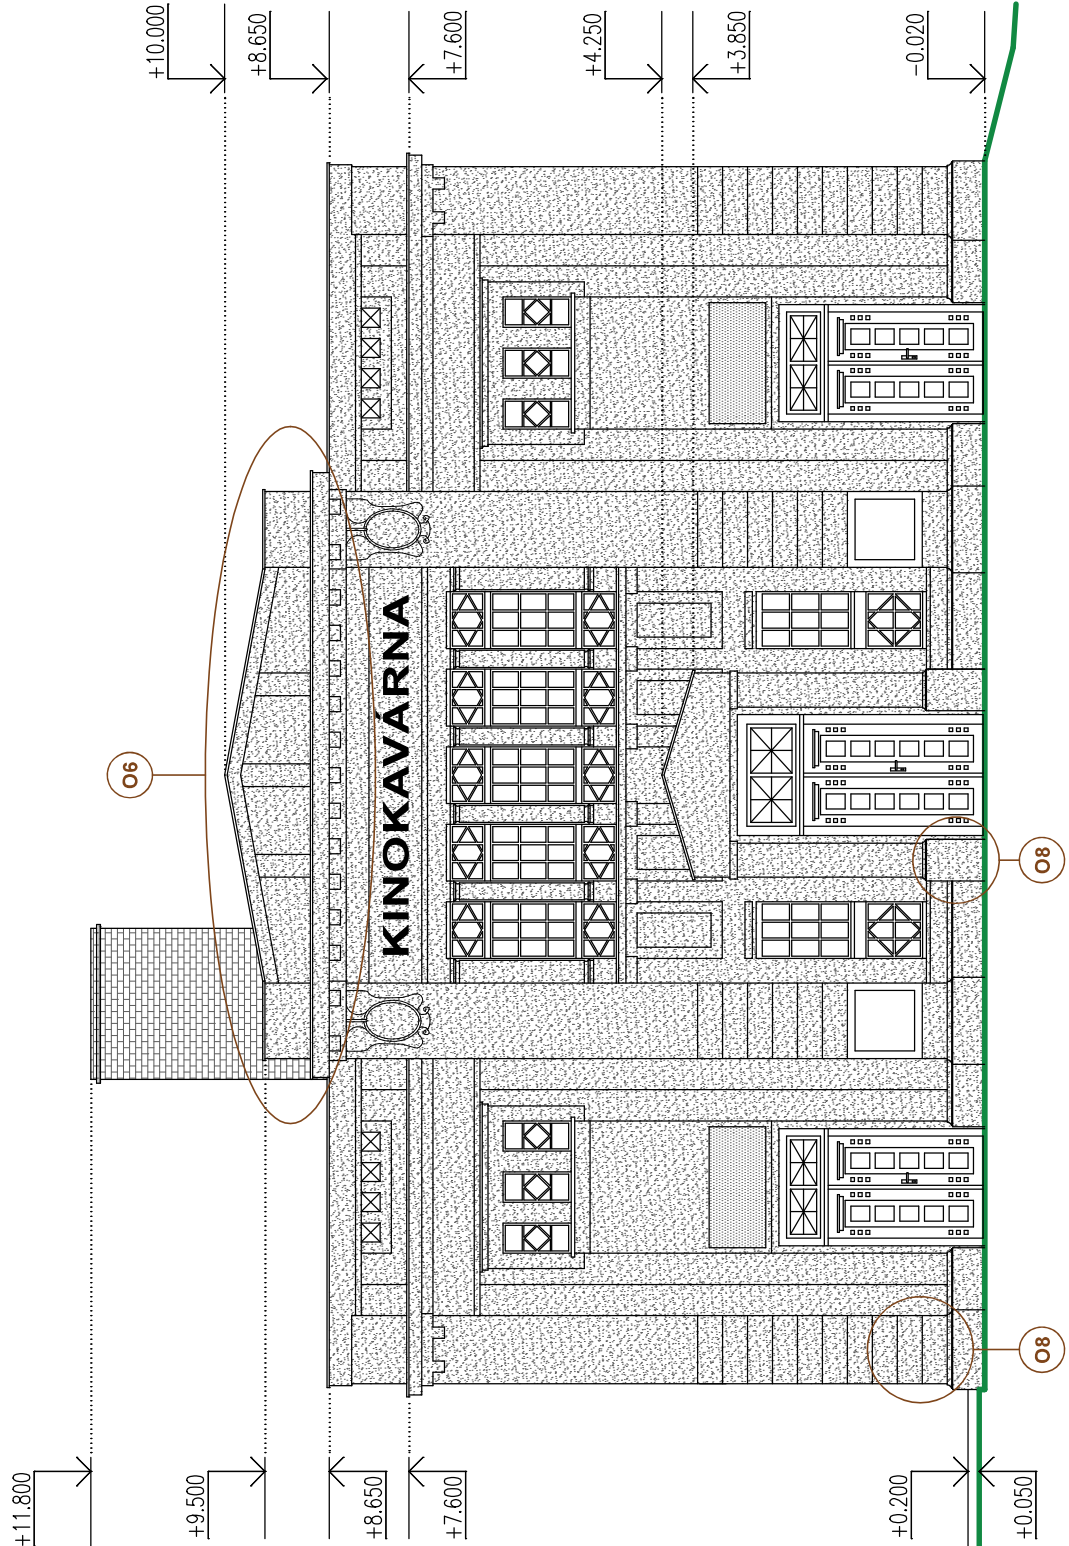

POHLED JIHOZÁPADNÍ 1:100

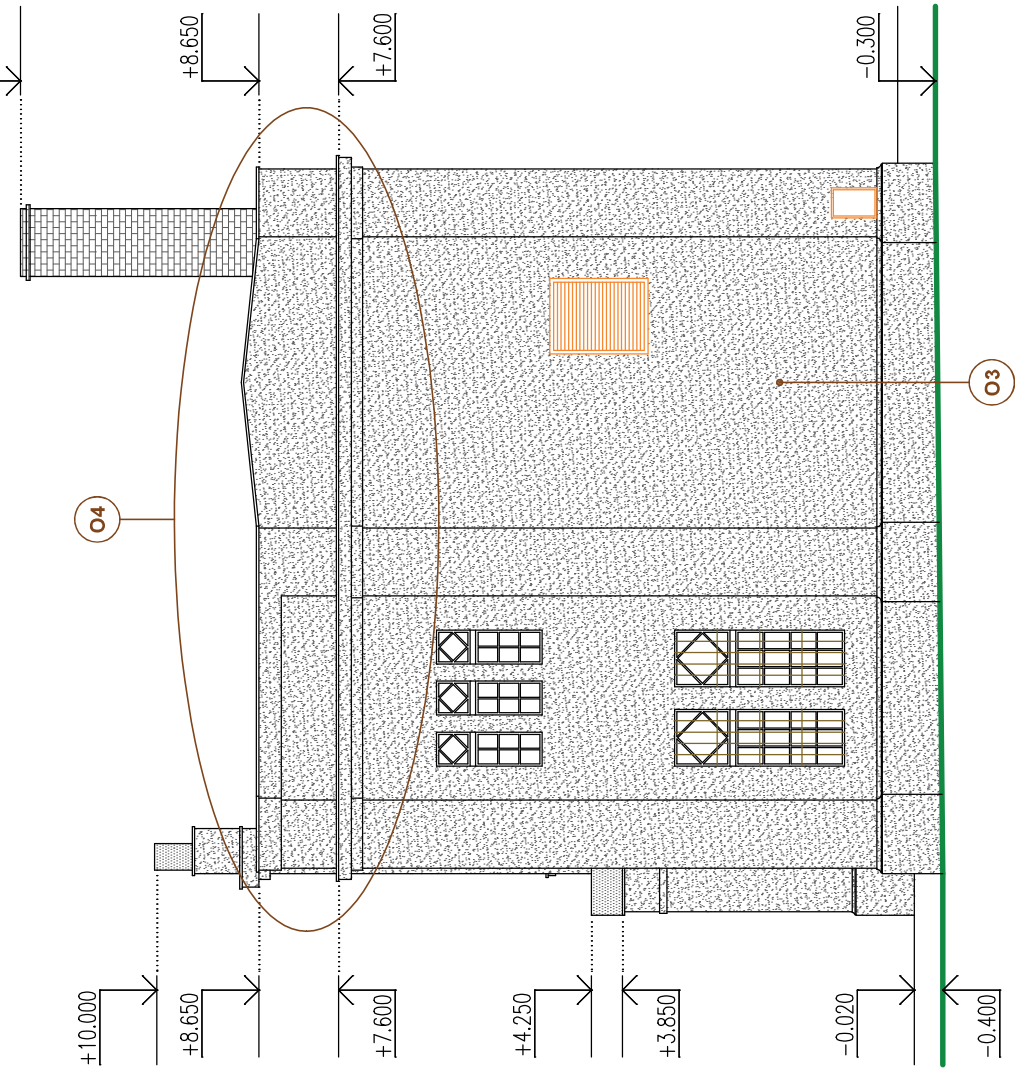

POHLED JIHOVÝCHODNÍ 1:100

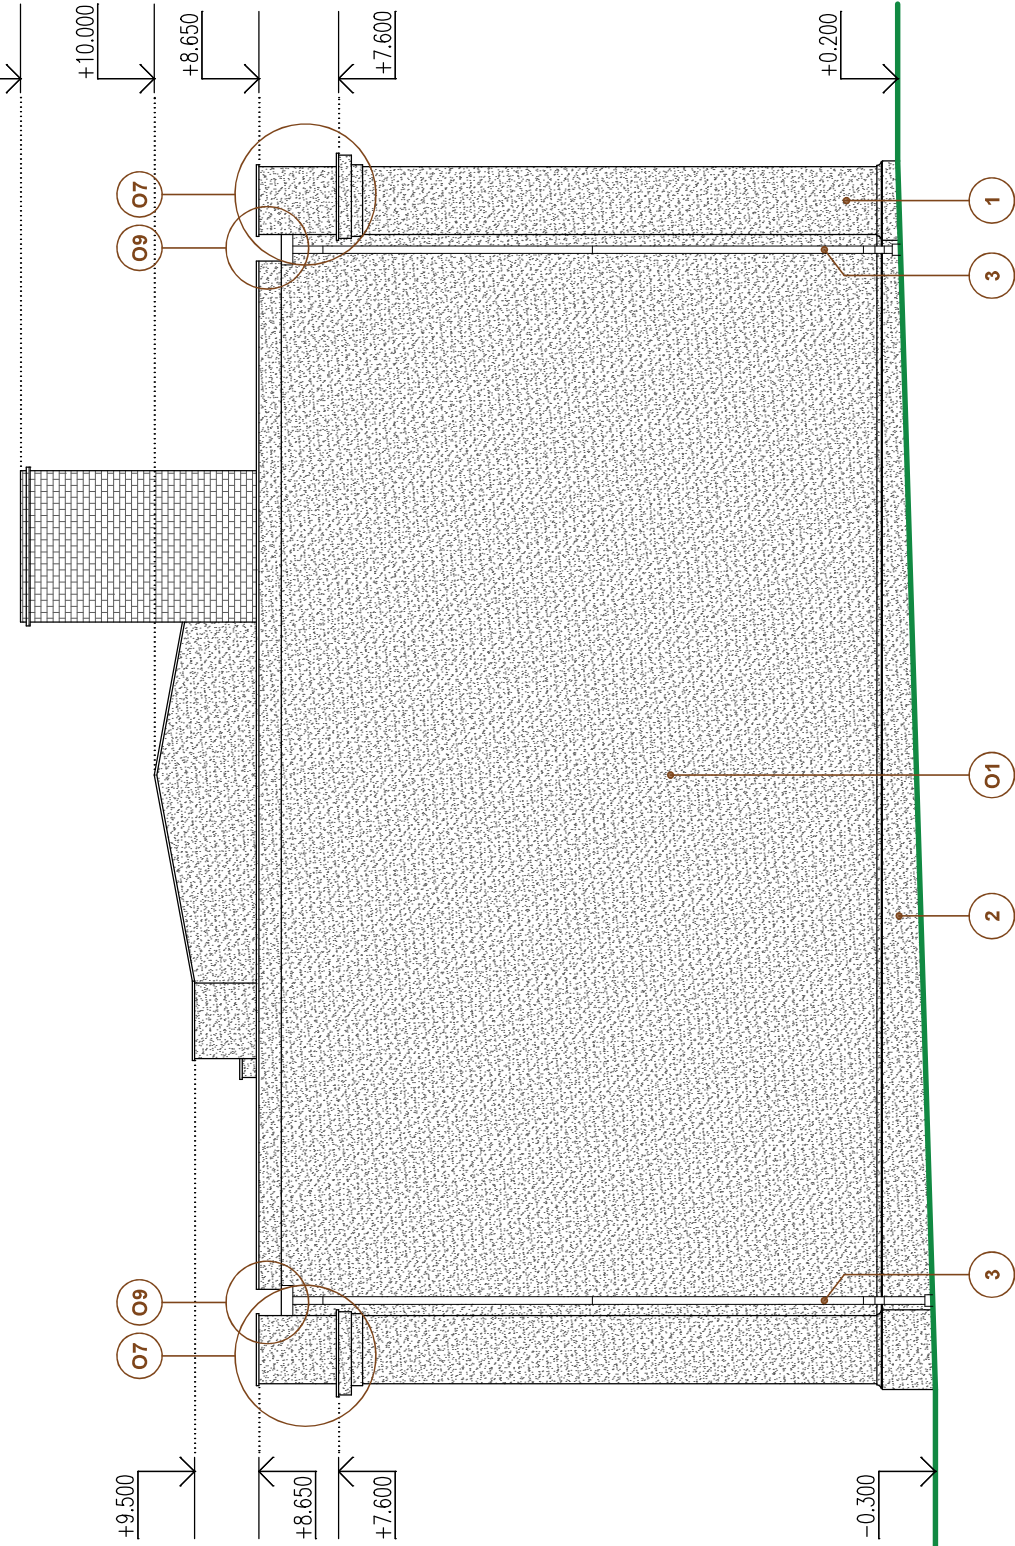

LEGENDA

- 1 VÝCHODNÍ ROH OBRODOVÉ ZDI BUDE PROVÁDĚN STEJNĚ JAKO OSTATNÍ ROHY OBJEKTU A BUDE PŘÍPUSOBEN STANOVEM RÓZMĚRŮM OHNĚHO RŮHU V MÍSTĚ ZÁPL. /NAO STAVACÍM PRÍSTAVKÁM/
- 2 ZÁKLADOVÝ SKL V MÍSTĚ NÁSTAVACÍ OBRODOVÉ ZDI – BUDE PROVÁDĚN VE STEJNÉM RÓZMĚRU JAKO ZÁKLADOVÉ SKL V STAVACÍ
- 3 NOVĚ PRODLOUŽENÍ DEŠŤOVÝCH SVODŮ ZE STŘECHY OBJEKTU
BUDOU NÁPOJENY POMOCÍ NOVÝCH GEBERŮ NA STAVACÍ DEŠŤOVOU KANALIZACI NÁCHÁZÍCÍ SE V TOMTO MÍSTĚ

OPRAVOVANÁ A NOVÁ OMÍTKA

- 01 NOVÁ OMÍTKA U NÁSTAVACÍ OBRODOVÉ ZDI V ZADNÍ ČÁSTI OBJEKTU, V MÍSTĚ ODSTRANĚNÍ ČÁSTI OBJEKTU "b"
- 02 NOVÁ OMÍTKA U NÁSTAVACÍ OBRODOVÉ ZDI V BOČNÍ ČÁSTI OBJEKTU, V MÍSTĚ ODSTRANĚNÍ ČÁSTI OBJEKTU "d"
- 03 OPRAVA OMÍTKY V BOČNÍ ČÁSTI OBJEKTU, A TO V CELE PLOŠE MEZI VÝCHNÁČNÍMI ZESILENÍMI ČÁSTÍ OBRODOVÉ ZDI
- 04 OPRAVA OMÍTKY U ATIKY V BOČNÍ ČÁSTI OBJEKTU, VČ. ŘÍMSY + NOVĚ OPLECHOVÁNÍ ŘÍMSY /R.Š. 250 mm/ – Tlžn
- 05 OPRAVA OMÍTKY U ŘÍMSY V BOČNÍ ČÁSTI OBJEKTU + NOVĚ OPLECHOVÁNÍ ŘÍMSY /R.Š. 250 mm/ – Tlžn
- 06 OPRAVA OMÍTKY NA HORNÍ ATICE NAD HLAVNÍM VSTUPEM, VČ. ŘÍMSY
+ NOVĚ OPLECHOVÁNÍ ATIKY /R.Š. 500 mm/ A ŘÍMSY /R.Š. 250 mm/ – Tlžn
- 07 OPRAVA OMÍTKY HORNÍCH ZESILENÝCH ČÁSTÍ OBRODOVÝCH ZDI
- 08 OPRAVA OMÍTKY DOLNÍ ZESILĚNÉ ČÁSTI OBRODOVÉ ZDI A U HL. VSTUPU
- 09 OPRAVA VÝSTĚNÍ DEŠŤOVÉ KODY ZE STŘECHY OBJEKTU DO DEŠŤOVÝCH SVODŮ + NOVĚ OPLECHOVÁNÍ – Tlžn

INVESTOR:
MĚSTO VARNSDORF
KRAJ VYŠKOVSKO
407 47 VARNSDORF

ZASTUPITEL INVESTORA:
JANA PUSCHOVÁ

PROJEKTANT:
ProProjekt
www.proprojekt.cz

PROJEKTOVÁNÍ STAVĚB ■ INŽENYRSKÁ ČINNOST ■ DOZOROVÁNÍ STAVĚB

MÍSTO:
STŘEŠ. K. 2830, UL. GENERÁLA SVOBODY K.U. A OBEC VARNSDORF

STAVBA:
STAVEBNÍ ÚPRAVY A ODSTRANĚNÍ ČÁSTI
STAVBY Č.P. 3044, UL. GENERÁLA SVOBODY
VARNSDORF - KINOKAVARNA

PROJEKTOVÁ ČÍSLO:
D.1.1. ARCHITEKTONICKO-STAVEBNÍ ŘEŠENÍ

VÝKRES:
POHLEDY - NOVÝ STAV

ZODP. PROJEKTANT:
PAVEL HRUŠKA

DATEL:
10/2024

FORMÁT:
6 x A4

ČÍSLO VÝKRESU:
b.3.4

STUPEŇ PD:
SP

MSRTO:
1:100

VERZIE:
1

AUTORIZACE: