PŮDORYS 1.N.P. - BOURACÍ PRÁCE 1:50

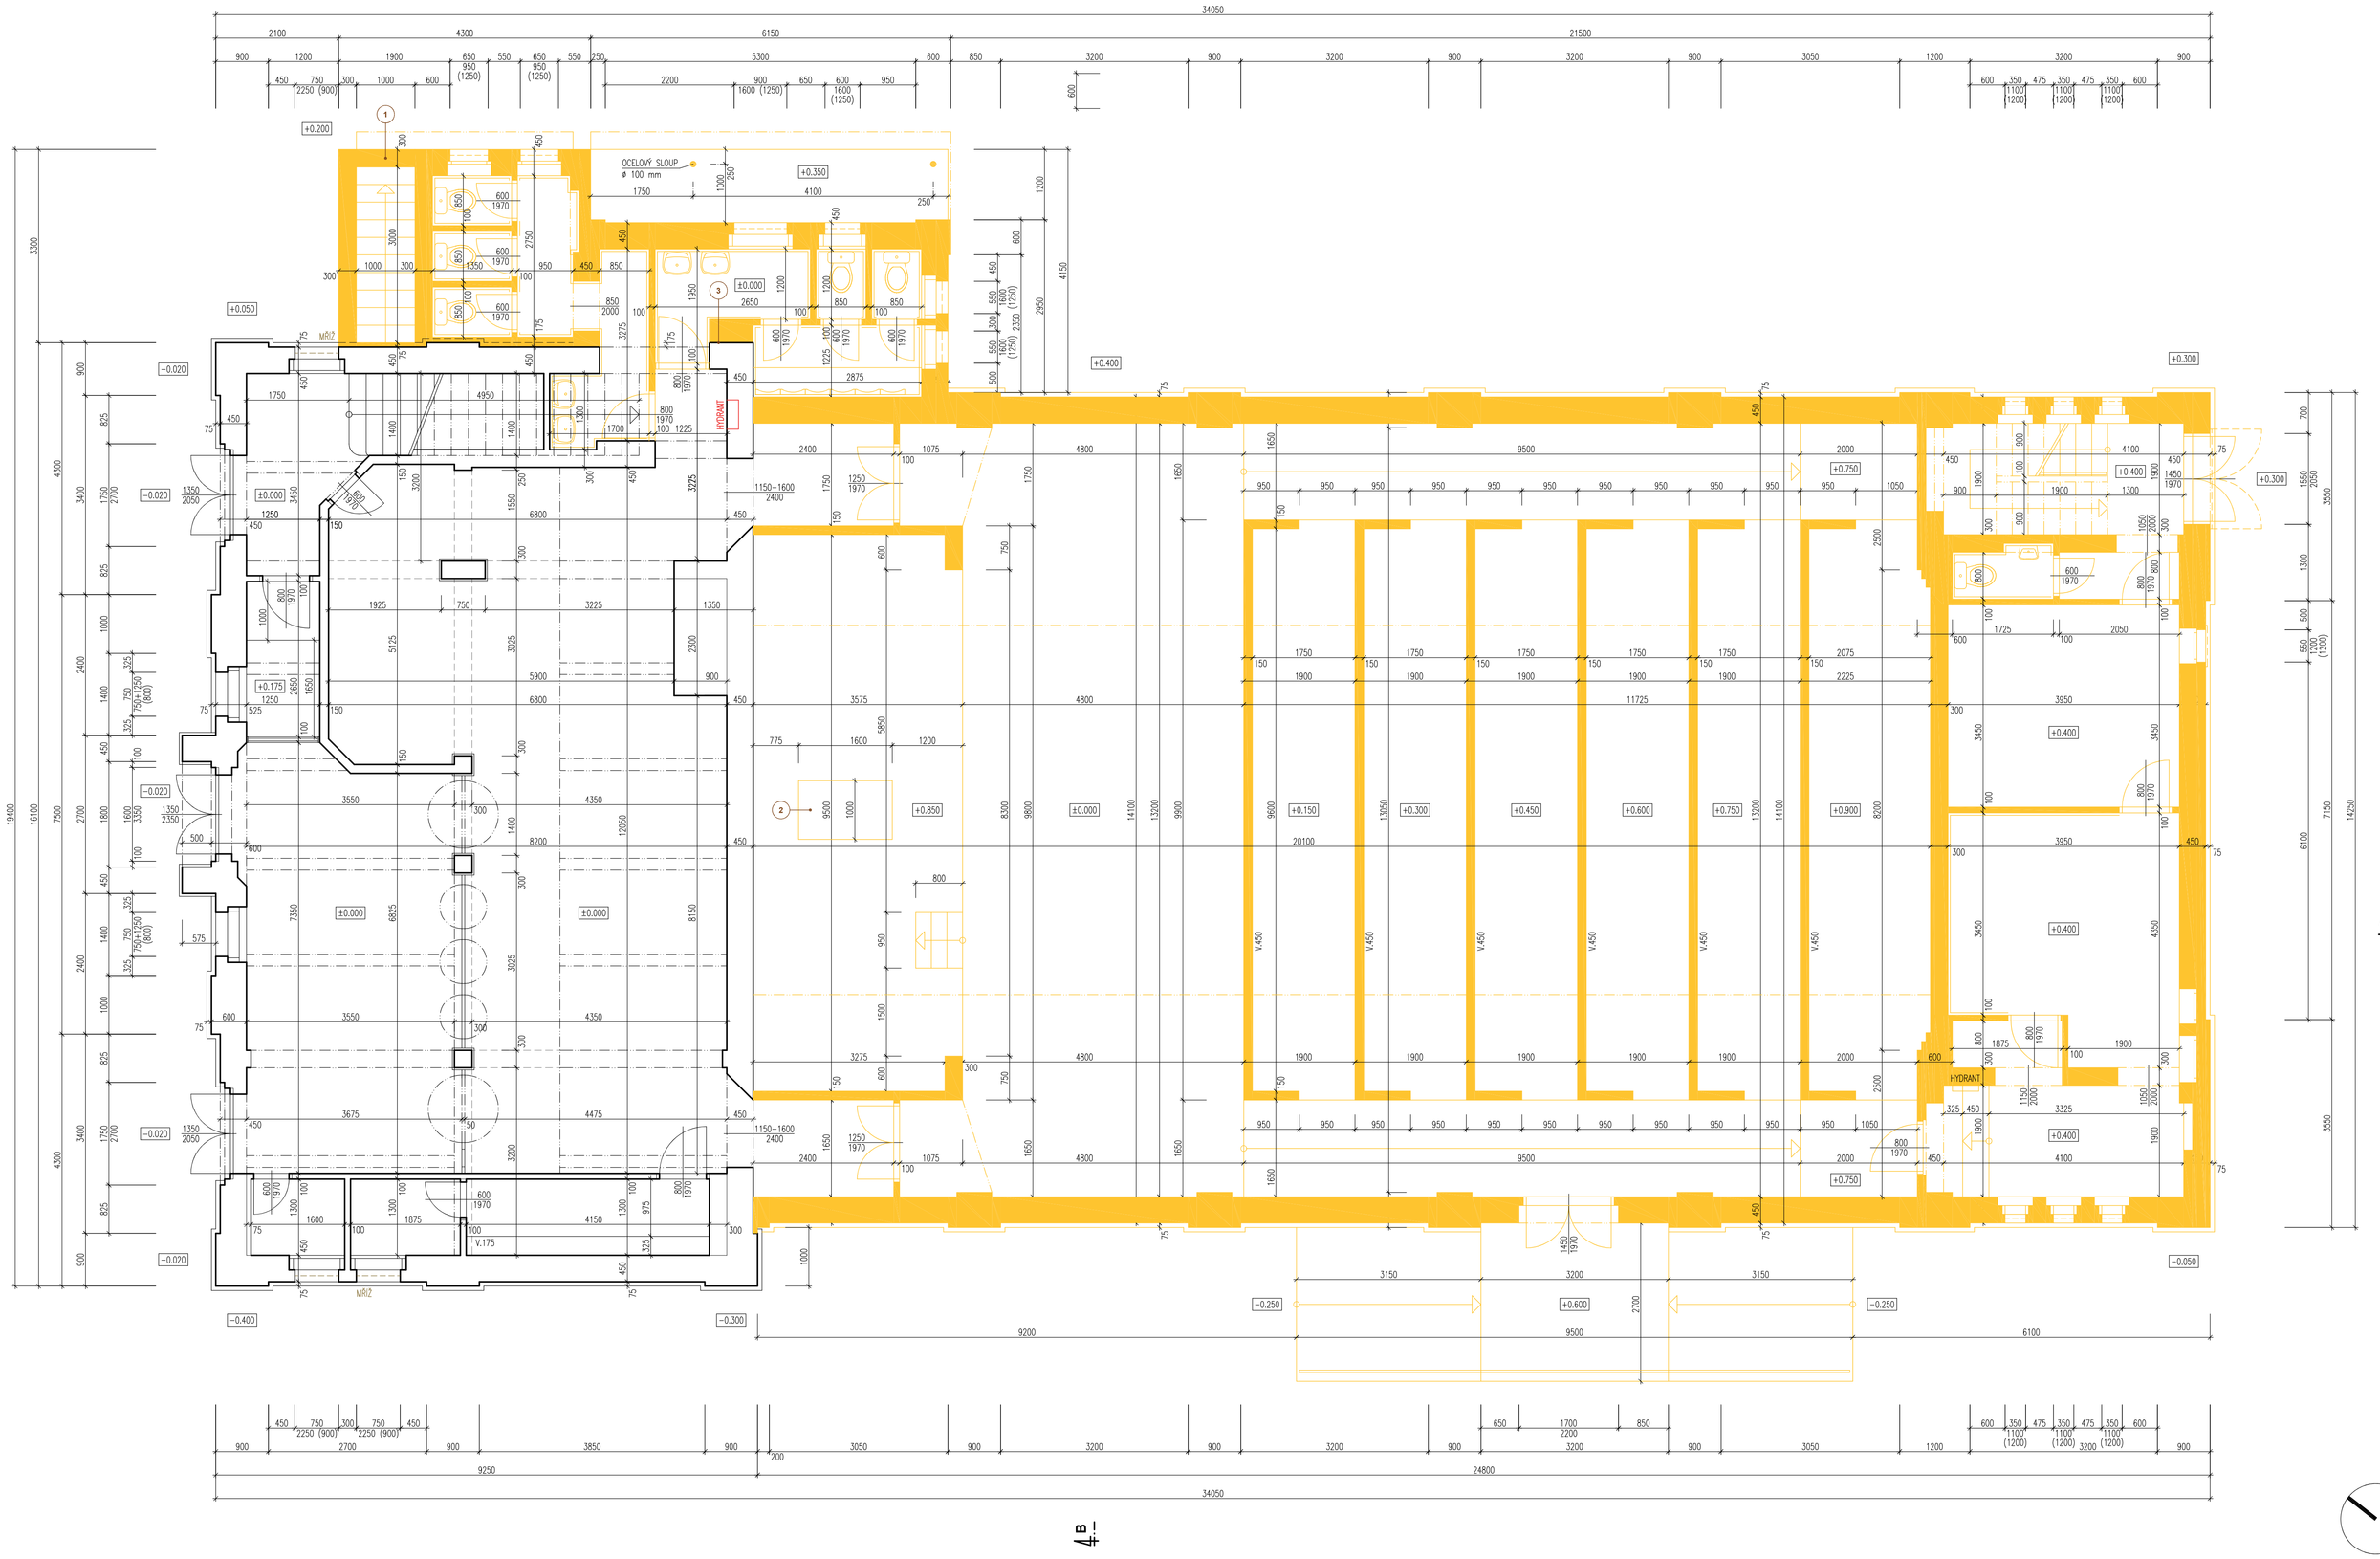

LEGENDA

1	STÁVAJÍCÍ ZAZDĚNÝ VSTUP DO PROSTORU 1.P.P. – PO VYBOURÁNÍ TÉTO ZAZDĚNKY BUDE ZKONTROLOVÁN TECHNICKÝ STAV 1.P.P. V PŘÍPADĚ NUTNOSTI BUDE PROVEDENA ZAZDÍVKA 1.P.P. V MÍSTĚ OBNOVENÉ OBVODOVÉ ZDI
2	STÁVAJÍCÍ OTVOR V PRKENNÁ PODLAZE PŮDA – PŘÍSTUP DO ČÁSTI 1.P.P. NACHÁZEJÍCÍ SE POD PŮDEM, ROZSAH PODLAH 2,10 m ČÁST SKLEPA NACHÁZEJÍCÍHO SE POD ÚROVNÍ UPRAVENÉHO TERÉNU BUDE ZASYPÁNA, NADZEMNÍ ČÁST BUDE ODSTRANĚNA
3	TENTO BUDOUCÍ ROH OBVODOVÉ ZDI BUDE PROVEDEN STEJNĚ JAKO OSTATNÍ ROHY OBJEKTU A BUDE PŘIZPŮSOBEN STÁVAJÍCÍM ROZMĚRŮM ONOHO ROHU V MÍSTĚ 2.N.P. /NAD STÁVAJÍCÍMI PŘÍSTAVBAMI/

LEGENDA MATERIÁLŮ

	STÁVAJÍCÍ KONSTRUKCE
	VYBOURANÉ KONSTRUKCE

INVESTOR: **MĚSTO VARNSDORF** NÁM. E. BENEŠE 470 407 47 VARNSDORF	GENERÁLNÍ PROJEKTANT: **ProProjekt s.r.o.** Tomanova 1173 430 01 Chomutov T: 412 332 317 projekt@proprojekt.cz PROJEKTOVÁNÍ STAVEB ▪ INŽENÝRSKÁ ČINNOST ▪ DOZOROVÁNÍ STAVEB www.proprojekt.cz
ZÁSTUPCE INVESTORA: **JANA PUSCHOVÁ**	
MÍSTO: **ST.P.Č.K. 2530, UL. GENERÁLA SVOBODY, K.Ú. A OBEC VARNSDORF**	PROJEKTANT ČÁSTI: — AUTORIZACE:
STAVBA: **STAVEBNÍ ÚPRAVY A ODSTRANĚNÍ ČÁSTI STAVBY Č.P. 3044, UL. GENERÁLA SVOBODY VARNSDORF - KINOKAVÁRNA**	ZODP. PROJEKTANT: PAVEL HRUŠKA VYPRACOVAL: PAVEL HRUŠKA DATUM: 10/2024 ČÍSLO ZAKÁZKY: 2023017H
PROJEKTOVÁ ČÁST: **D.1.1. ARCHITEKTONICKO-STAVEBNÍ ŘEŠENÍ**	FORMÁT: 12 x A4 STUPEŇ PD: SP PARÉ:
VÝKRES: **PŮDORYS 1.N.P. - BOURACÍ PRÁCE**	ČÍSLO VÝKRESU: **b.2.1** MĚŘÍTKO: **1:50**