



Uložení vazníků u rizalitu 1:5

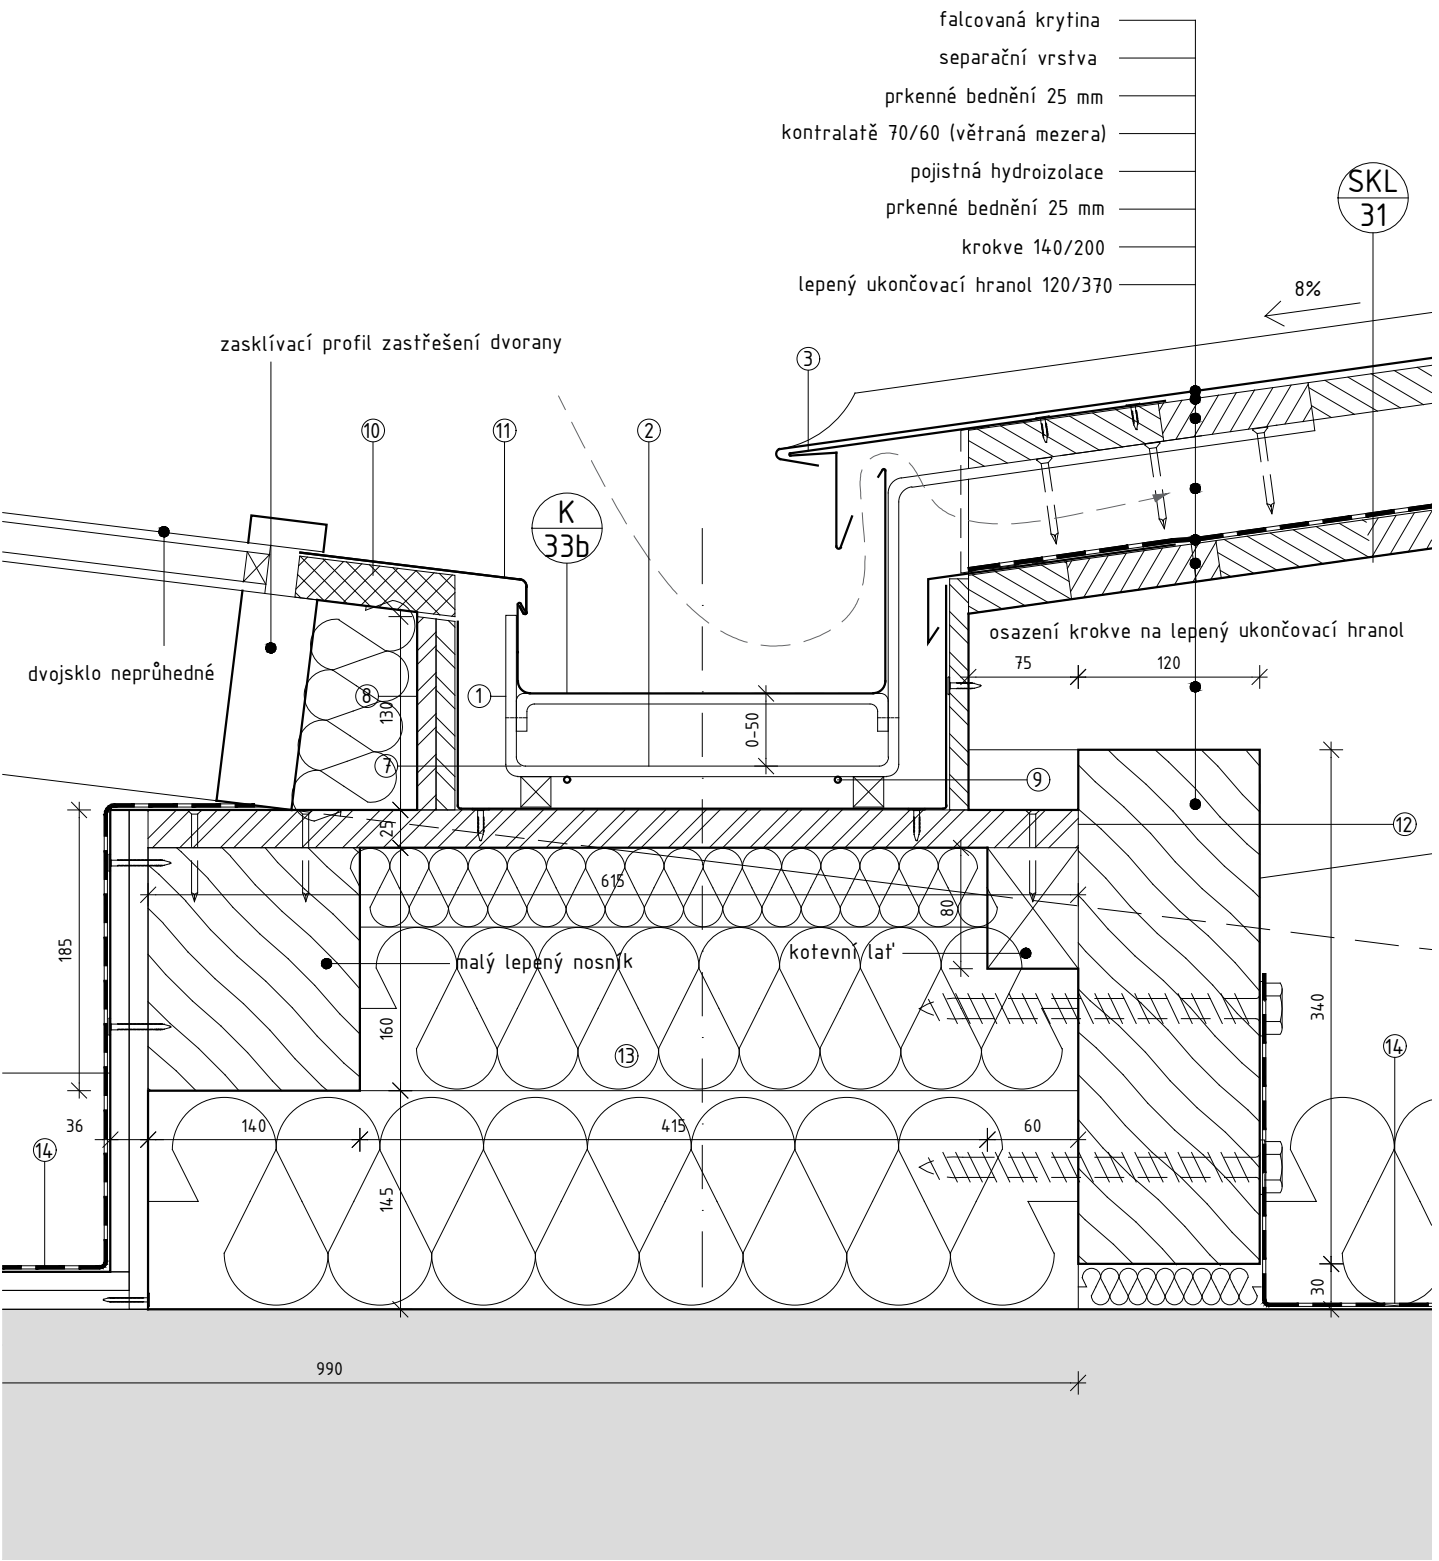

Detail žlabu nad rizalitem 1:5

±0,00 = úroveň podlahy přízemí				
STAVBA	Rekonstrukce Městského úřadu – Varnsdorf Městský úřad, nám. E. Beneše 470			
STUPEŇ PROJEKTU	jednostupňová dokumentace v podrobnosti pro provedení stavby			
OBJEDNATEL-STAVEBNÍK	obec Varnsdorf sídlo: nám. E. Beneše 470, 40747 Varnsdorf IČO 00261718			
ARCHITEKT		ARCHITEKT Ondřej Tuček Ing. arch. Ondřej Tuček, Ing. arch. Jan Binter, Ing. arch. Sylvie Křenková, Ing. arch. Matouš Štrba Na Marinách 32a/1525, 170 00 – Praha 7, +420 606 546 870, <a href="mailto:ondrej.tucek@a-tucek.cz">ondrej.tucek@a-tucek.cz</a> , <a href="http://www.a-tucek.cz">www.a-tucek.cz</a>		
ČÁST	D.1.1	ARCHITEKTONICKÁ A STAVEBNÍ ČÁST	11/2021	DATUM
PŘÍLOHA	18.d	DETAIL ODVODŇOVACÍHO ŽLABU VE DVORANĚ	1:5	MĚŘÍTKO
Jakékoliv šíření či rozmnožování tohoto materiálu či jeho částí a nakládání s ním pro jiný účel, než je určeno, je zakázáno a podléhá autorskému zákonu. Všechna práva vyhrazena. © Ondřej Tuček, 2021				