

Situace výsadeb parkoviště Kmochova
1: 250


LOKACE



LEGENDA

- 12 stávající dřeviny listnaté, číslo dle inventarizace
- 12 stávající dřeviny jehličnaté, číslo dle inventarizace
- návrh – výsadba stromu finální koruna dospělého jedince
- Prun.avPl Prunus avium Plena
- Gle.triSky Gleditsia triacanthos Skyline
- Prun.sarg Prunus sargentii – vícekmenný
- Prun.schmi Prunus schmittii
- Amel.arb Amelanchier arborea Robin Hill
- P1_138,0 m2 hranice stáv. zpevněných ploch
- K3_24,7 m2 hranice výstavby cestní sítě
- T2_14,5 m2 trvalková výsadba
- K3_24,7 m2 keřová výsadba
- T2_14,5 m2 výsadba okrasných travin
- trávník parkový – obnova bude vymezeno

Pozn. Před zahájením prací je nutné zajistit přesné vytyčení všech podzemních sítí!!!

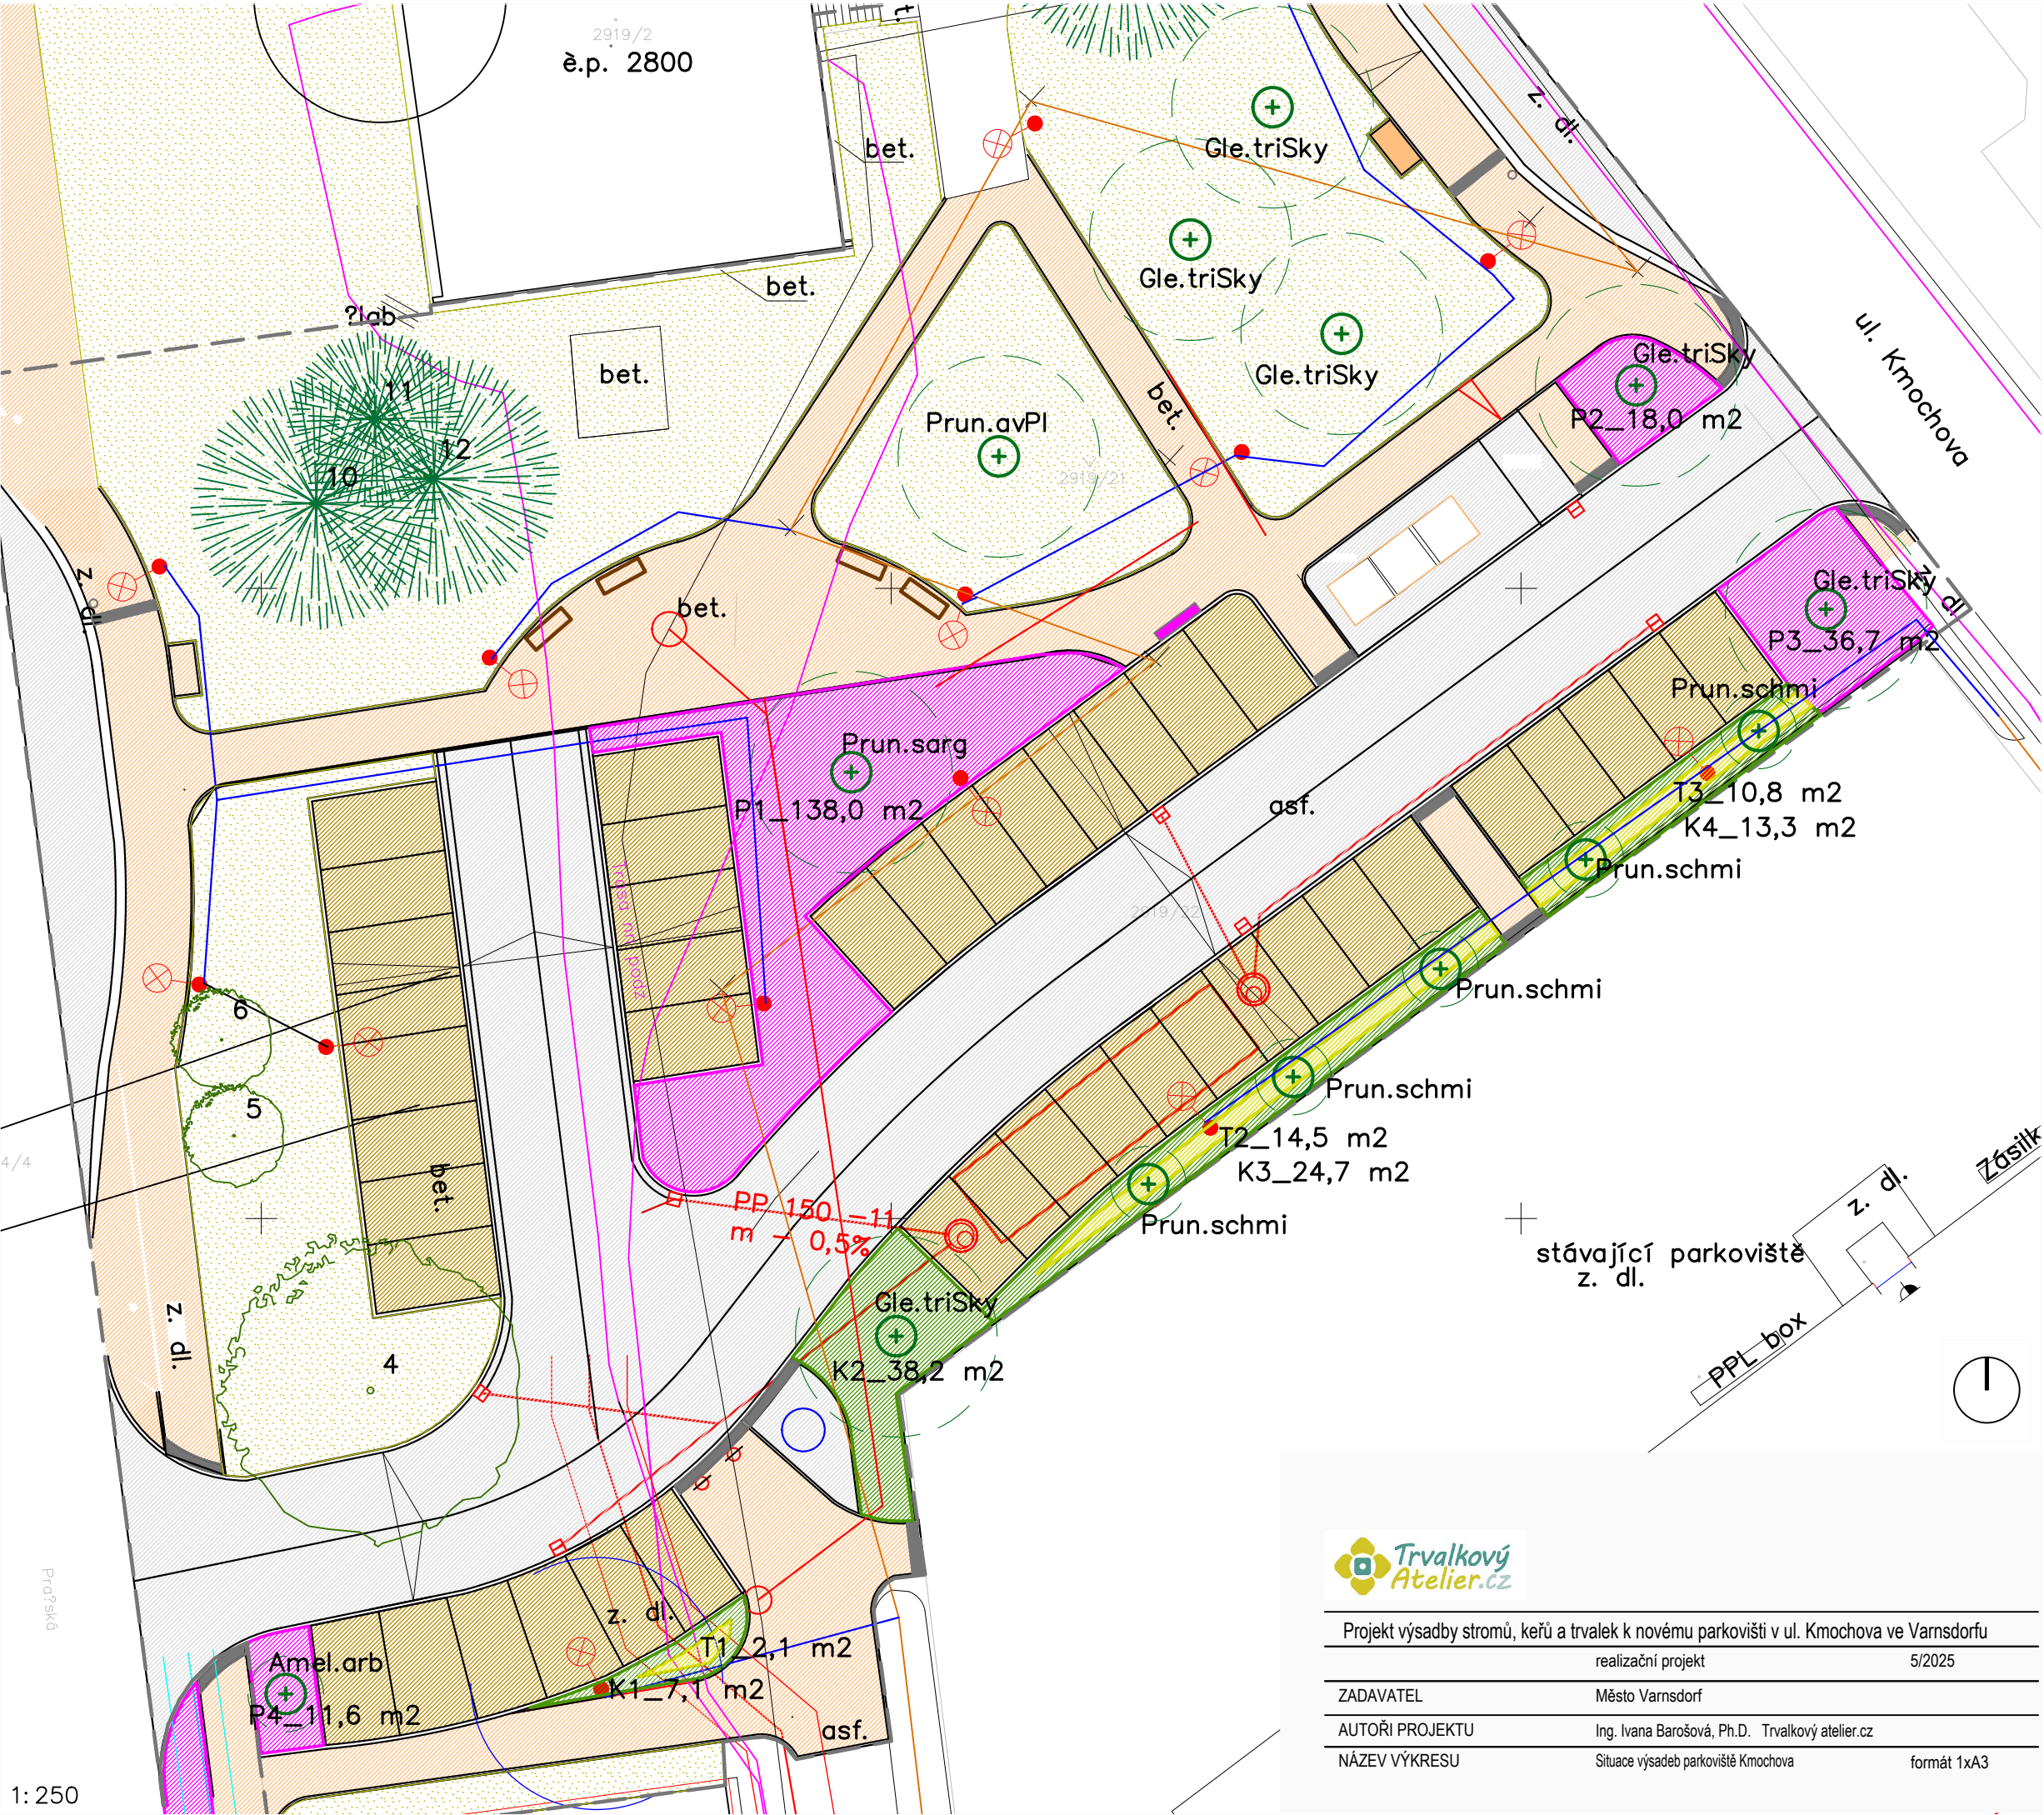

Projekt výsadby stromů, keřů a trvalek k novému parkovišti v ul. Kmochova ve Varnsdorfu		
	realizační projekt	5/2025
ZADAVATEL	Město Varnsdorf	
AUTOŘI PROJEKTU	Ing. Ivana Barošová, Ph.D. Trvalkový atelier.cz	
NÁZEV VÝKRESU	Situace výsadeb parkoviště Kmochova	formát 1xA3