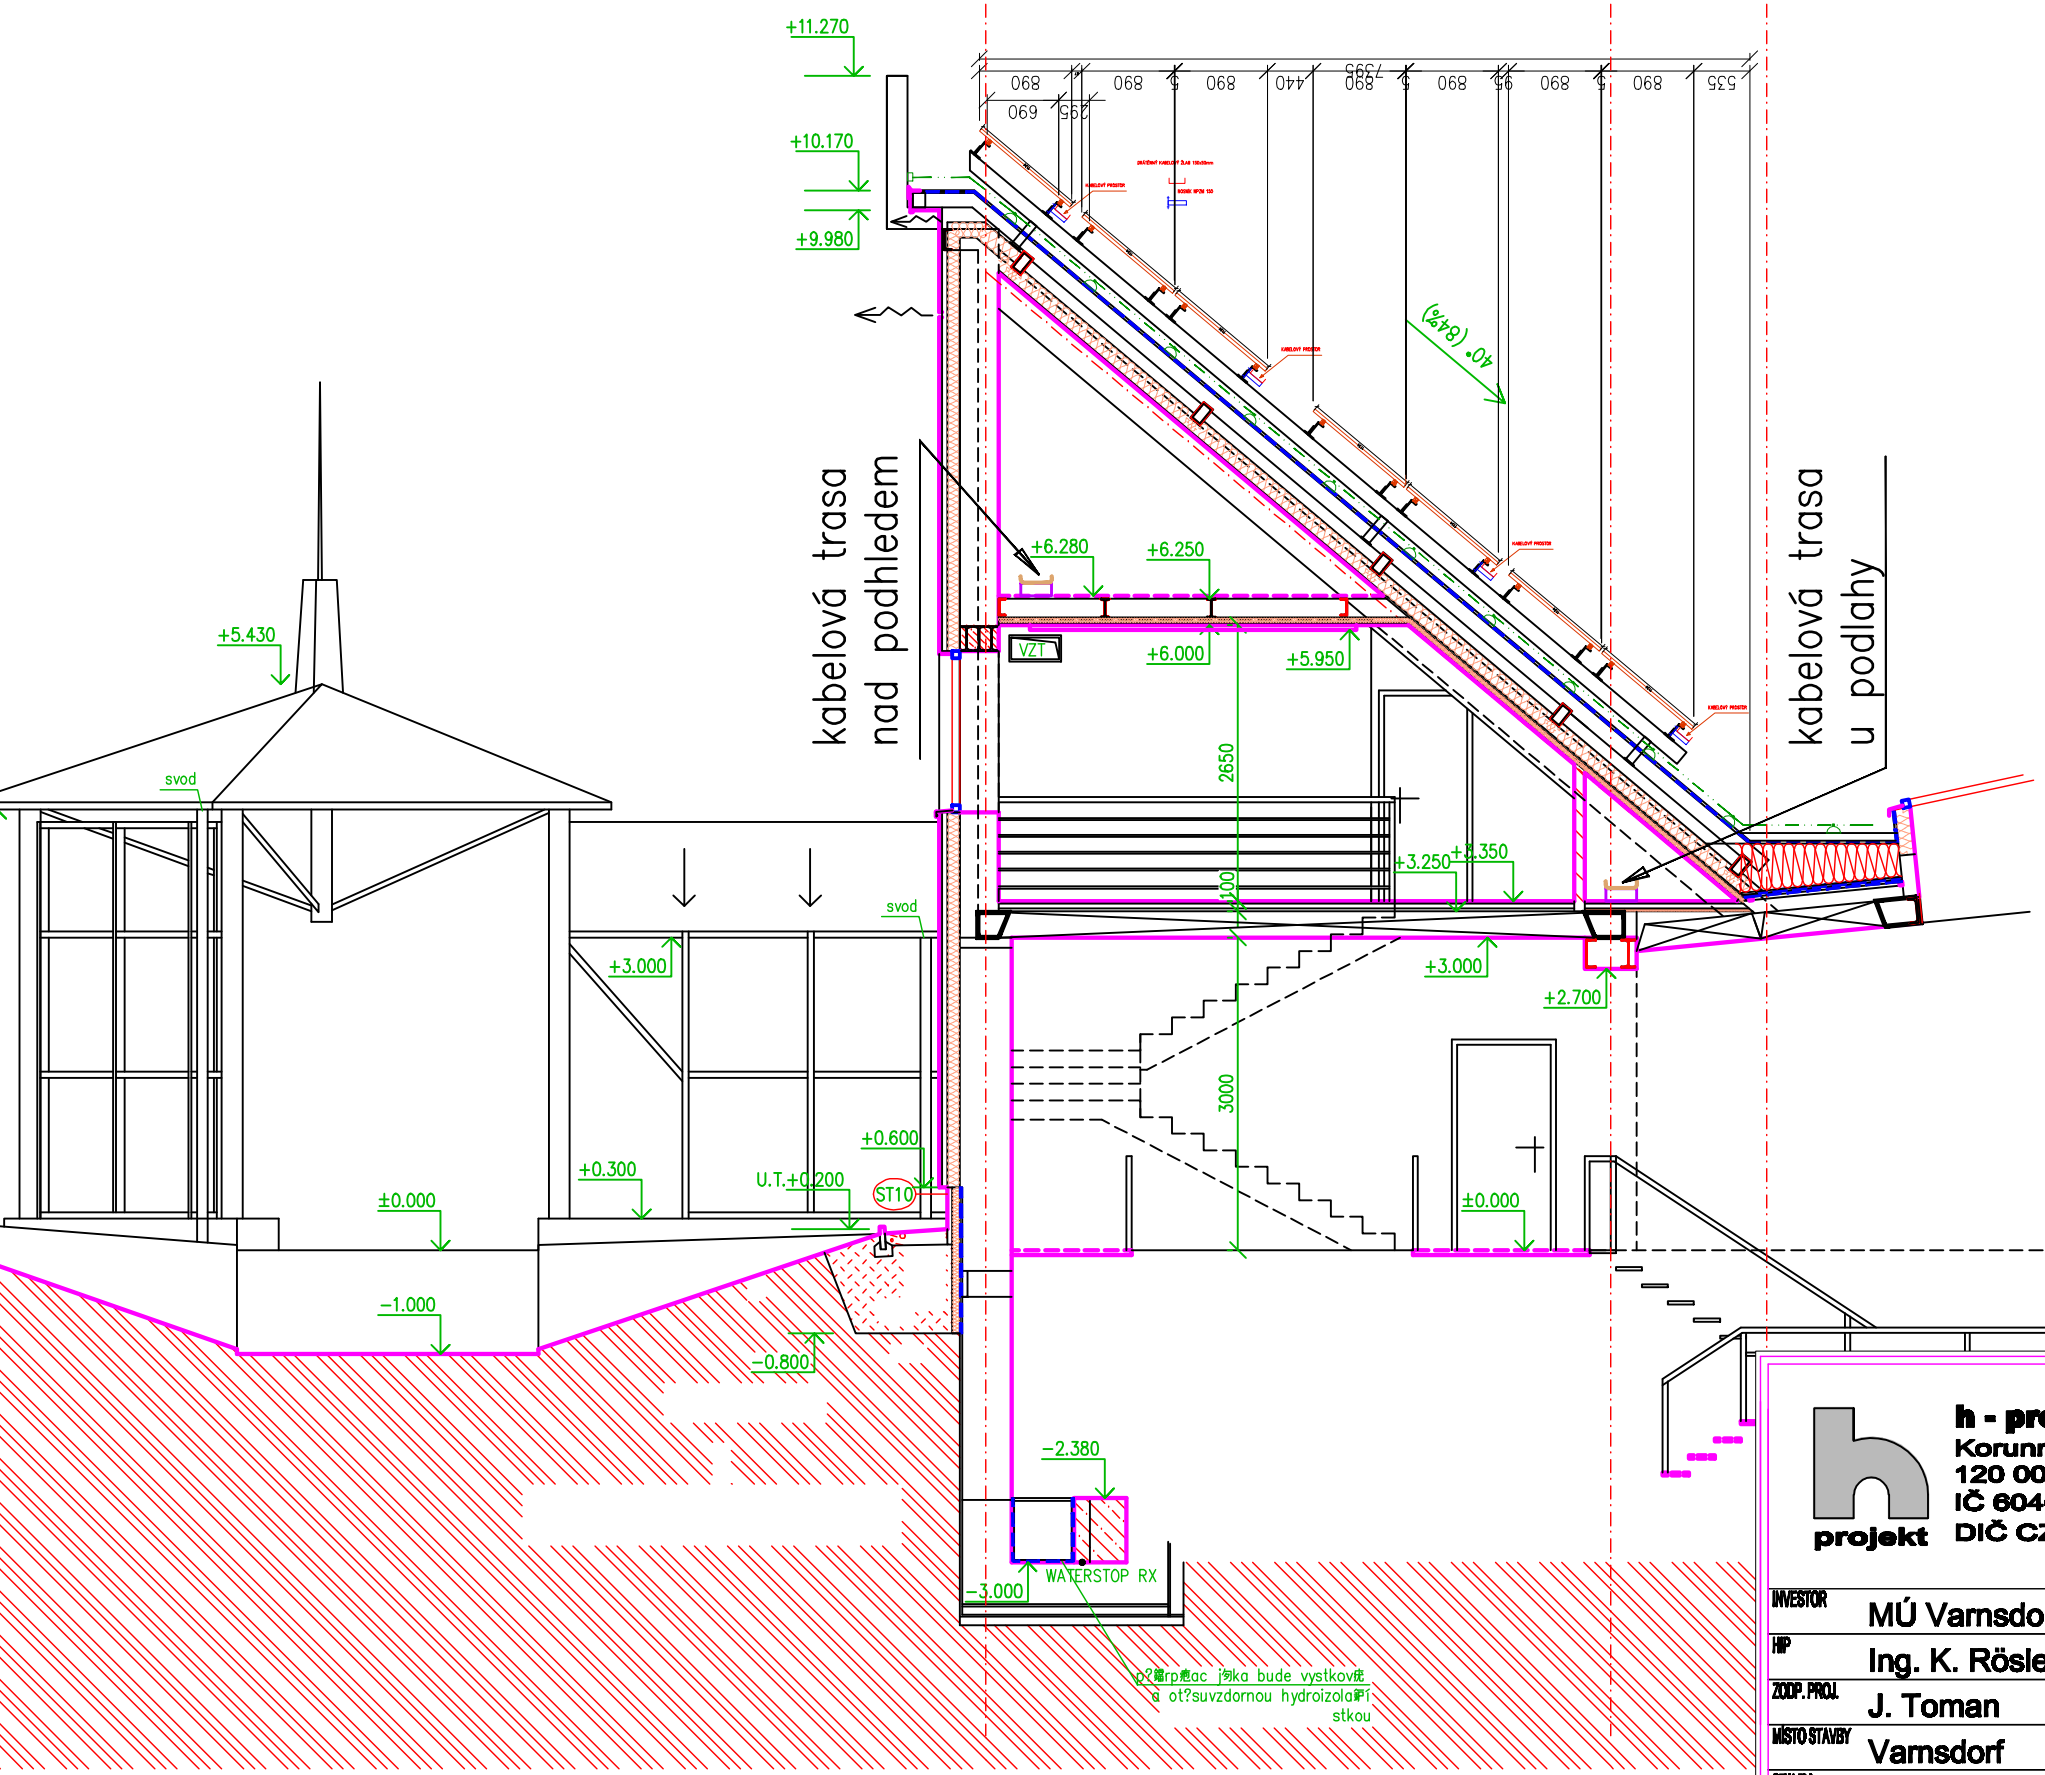

h - projekt Korunní 968/31 120 00 Praha 2 IČ 60468653 DIČ CZ60468653	JIří TOMAN-Projektim STRAČENSKÁ 614, ŠTĚTÍ 411 08 IČ: 627 74 271	POLOHOPISNÝ SYSTEM JTSK VÝŠKOPISNÝ SYSTEM Bpv
INVESTOR: MÚ Varnsdorf, nám. E.Beneše 470, 407 47 Varnsdorf		
HIP: Ing. K. Rösler		
ZODP. PROJ.: J. Toman	VYPRACOVAL: J. Toman	
MÍSTO STAVBY: Varnsdorf		
STAVBA: **Rekonstrukce a dostavba KB ve Varnsdorfu** **SO 02 - Rekonstrukce a přístavba krytého bazénu**	PODPIS: Toman PROFESE: Elektroinstalace - FVE DATUM: XI. 2022 STUPEŇ: DSP ČÍSLO ZAK.: 0277 MĚŘÍTKO: —	ČÍSLO VÝKRESU: D 2
ČÁST: **D- Elektroinstalace**		
OBSAH: **Řez uložení FV panelů na střeše objektu**		