R-AC

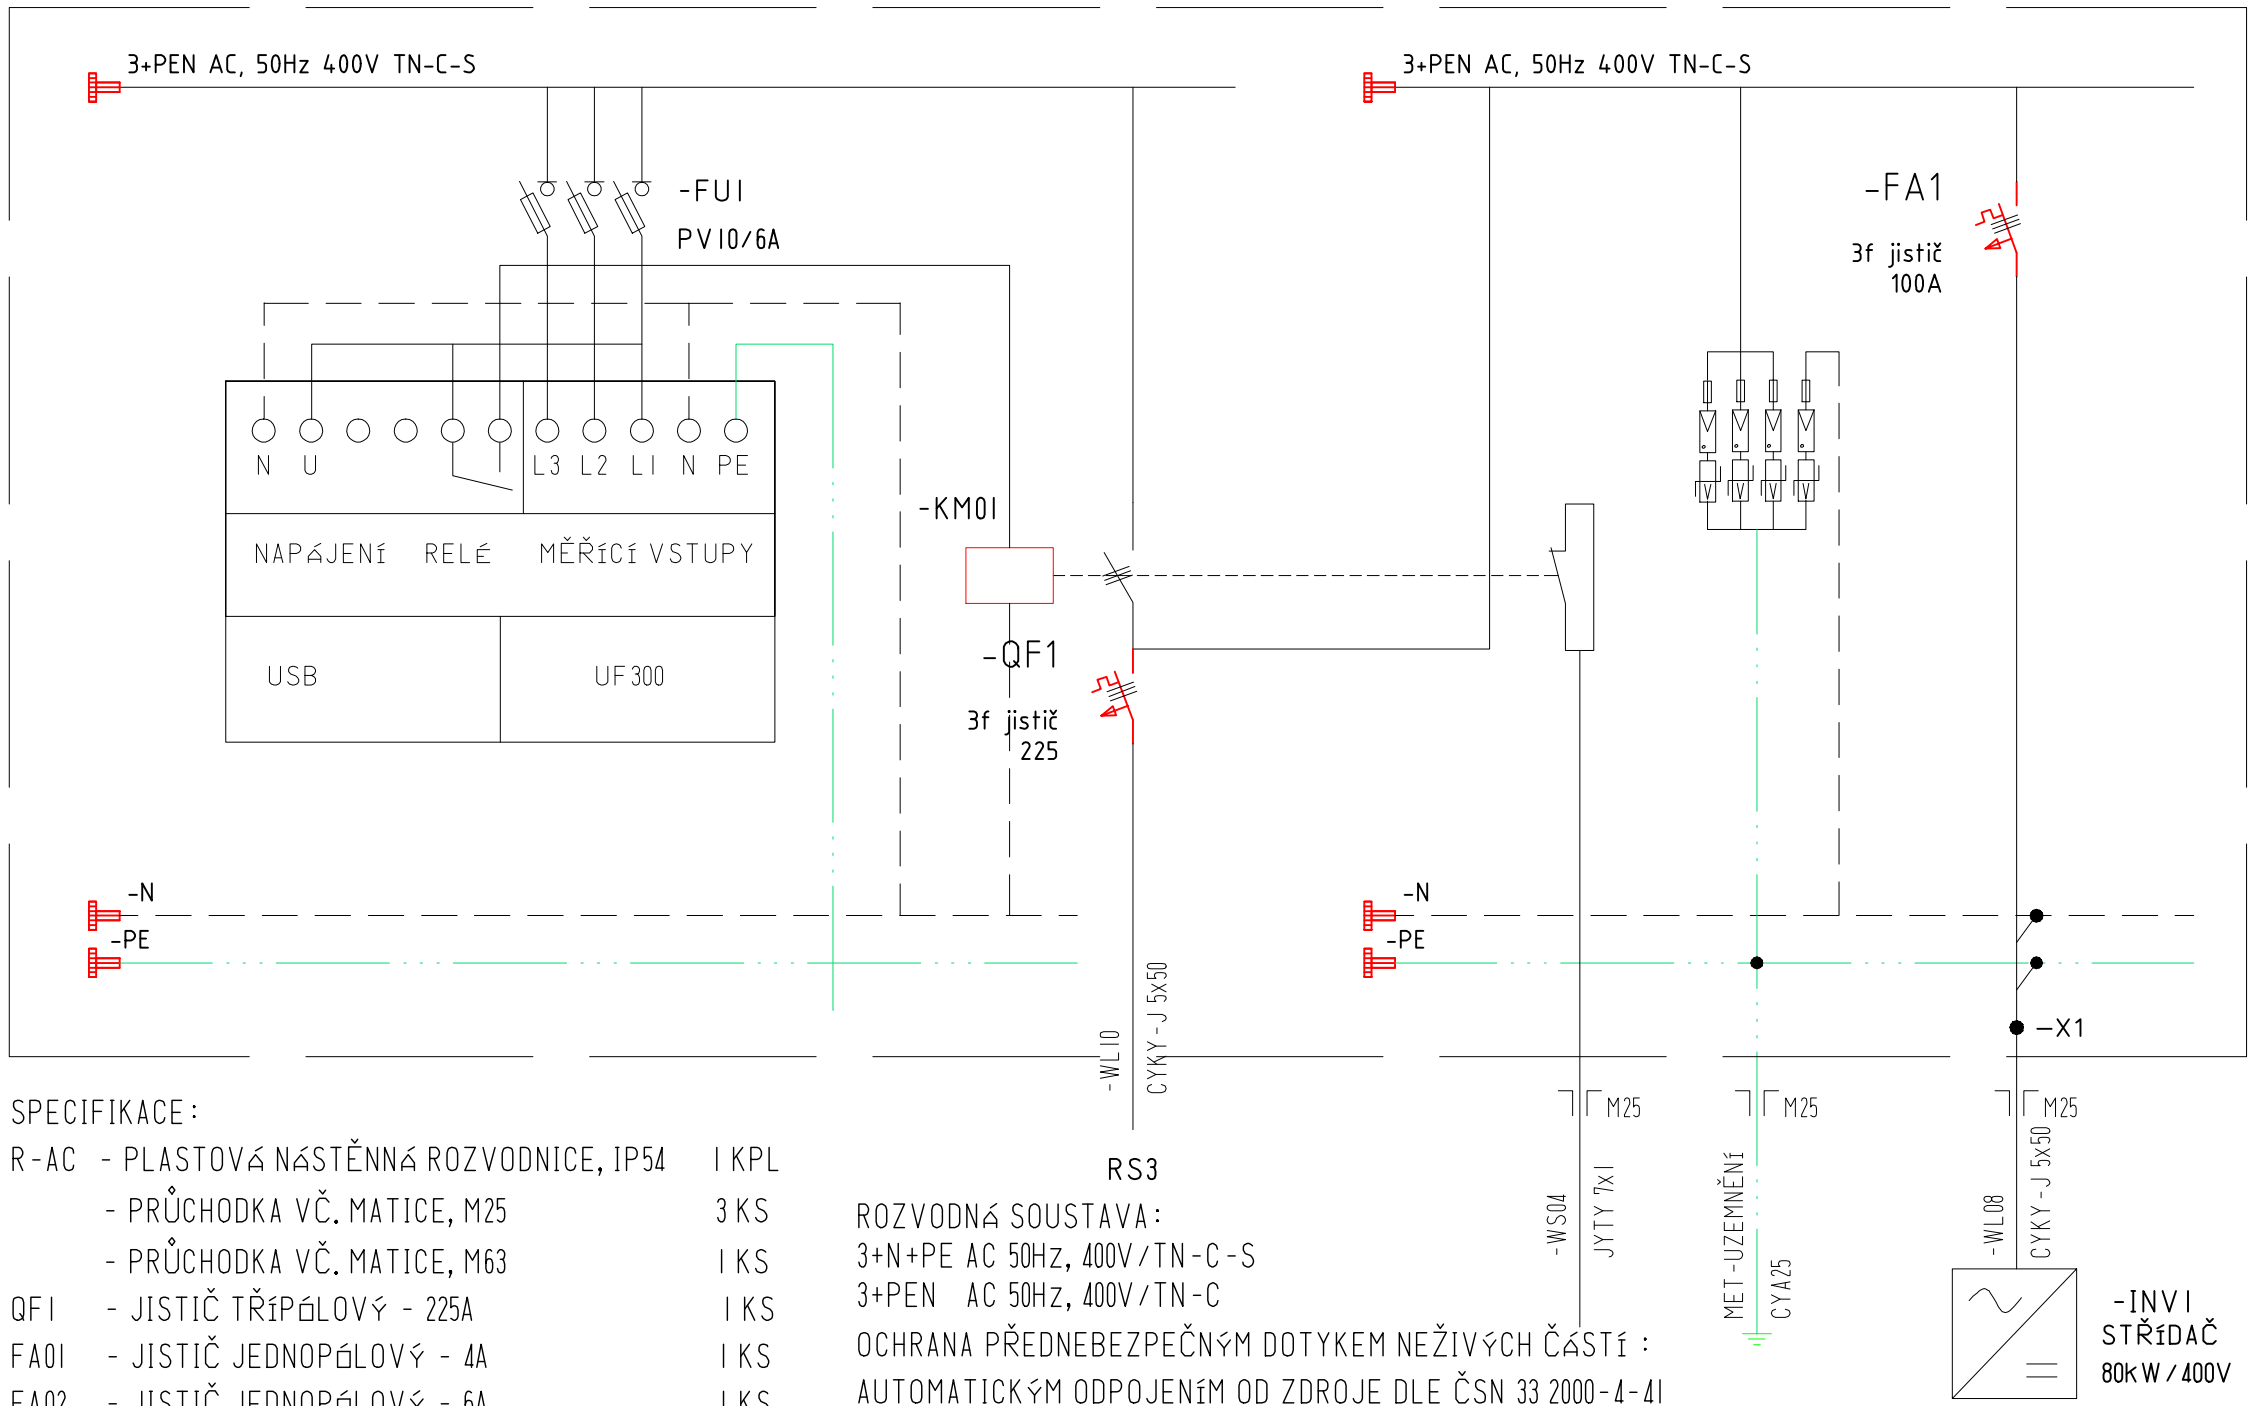

SPECIFIKACE:

R-AC	- PLASTOVÁ NÁSTĚNNÁ ROZVODNICE, IP54	1 KPL
	- PRŮCHODKA VČ. MATICE, M25	3 KS
	- PRŮCHODKA VČ. MATICE, M63	1 KS
QF1	- JISTIČ TŘÍPÓLOVÝ - 225A	1 KS
FA01	- JISTIČ JEDNOPÓLOVÝ - 4A	1 KS
FA02	- JISTIČ JEDNOPÓLOVÝ - 6A	1 KS
FU1	- POJISTKOVÝ ODPÍNAČ OPVP-3	1 KS
	- POJISTKOVÁ VLOŽKA PV 6A gG	3 KS
PV1	- SÍŤOVÁ OCHRANA UF300	1 KS
KM01	- STYKAČ 300V, CÍVKA 230V	1 KS
FA1-FA2	- JISTIČ TŘÍPÓLOVÝ 50A	2 KS
FV1	- SVODIČ PŘEPĚTÍ, KOMBINOVANÝ (1+2+3)	2 KS
INSTALAČNÍ A SPOJOVACÍ MATERIÁL		1 KPL

ROZVODNÁ SOUSTAVA:
3+N+PE AC 50Hz, 400V/TN-C-S
3+PEN AC 50Hz, 400V/TN-C

OCHRANA PŘEDNEBEZPEČNÝM DOTYKEM NEŽIVÝCH ČÁSTÍ:
AUTOMATICKÝM ODPOJENÍM OD ZDROJE DLE ČSN 33 2000-4-41

KRYTÍ ROZVADĚČE MIN. IP54
KABELOVÉ VSTUPY - HOREM

h - projekt
Korunní 968/31
120 00 Praha 2
IČ 60468653
DIČ CZ60468653

Jiří TOMAN-Projektim
STRAČENSKÁ 614, ŠTĚTÍ 411 08
IČ: 627 74 271

POLOHOPISNÝ SYSTEM JTSK
VÝŠKOPISNÝ SYSTEM Bpv

INVESTOR	MÚ Varnsdorf, nám. E.Beneše 470, 407 47 Varnsdorf
HIP	Ing. K. Rösler
ZODP. PROJ.	J. Toman
VYPRACOVAL	J. Toman
MÍSTO STAVBY	Varnsdorf
STAVBA	**Rekonstrukce a dostavba KB ve Varnsdorfu** **SO 02 - Rekonstrukce a přístavba krytého bazénu**
ČÁST	**D- Elektroinstalace**
OBSAH	**Schéma rozvaděče R-AC**
PODPIS	Toman
PROFESE	Elektroinstalace - FVE
DATUM	XI. 2022
STUPEŇ	DSP
ČÍSLO ZAK.	0277
MĚŘÍTKO	---
ČÍSLO VÝKRESU	D 9