



h - projekt
Korunní 968/31
120 00 Praha 2
IČ 60468653
DIČ CZ60468653

POLOHOVISNÝ SYSTEM

JTSK

VÝŠKOPISNÝ SYSTEM

místní

±0 = 250,00 místní

HIP: ing. Karel Rösler

INVESTOR MÚ Varnsdorf, nám. E.Beneše 470, 407 47 Varnsdorf

VYPRACOVAL h-projekt

STAVBA **Instalace FVE a zateplení střešního pláště
KB Varnsdorf**

PROFESE D.1.1 arch-stav

DATUM 01/2023 ČÍSLO VÝKRESU

STUPEŇ JPD


OBSAH D.1.1 - architektonicko-stavební řešení

ČÍSLO ZAK. 0483-1


MÉRÍTKO 1:5

detaily


9

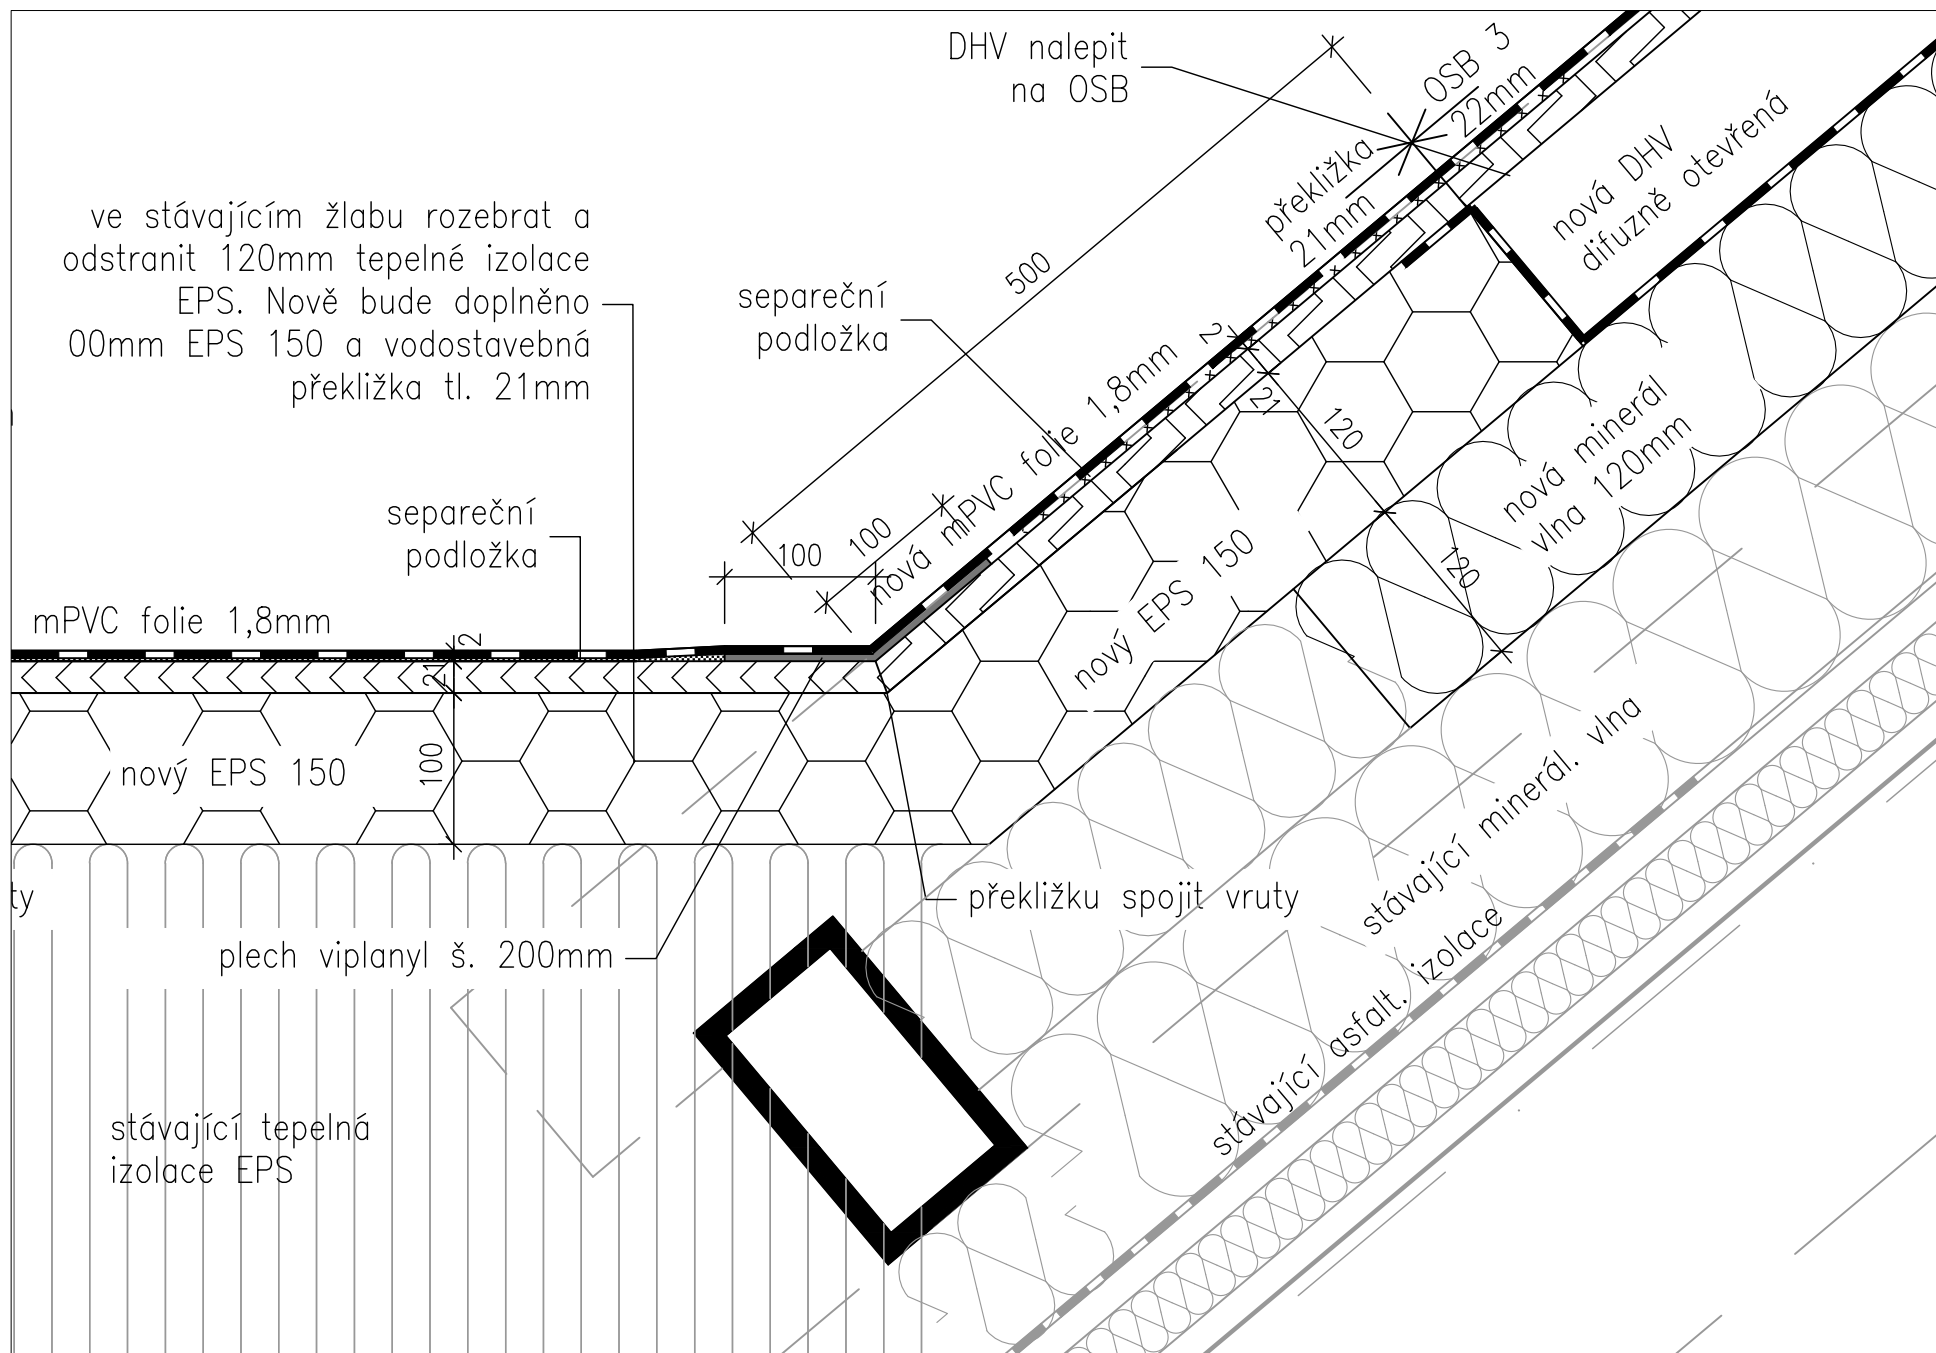


detail přechodu žlabu na šikmou střechu M 1:5

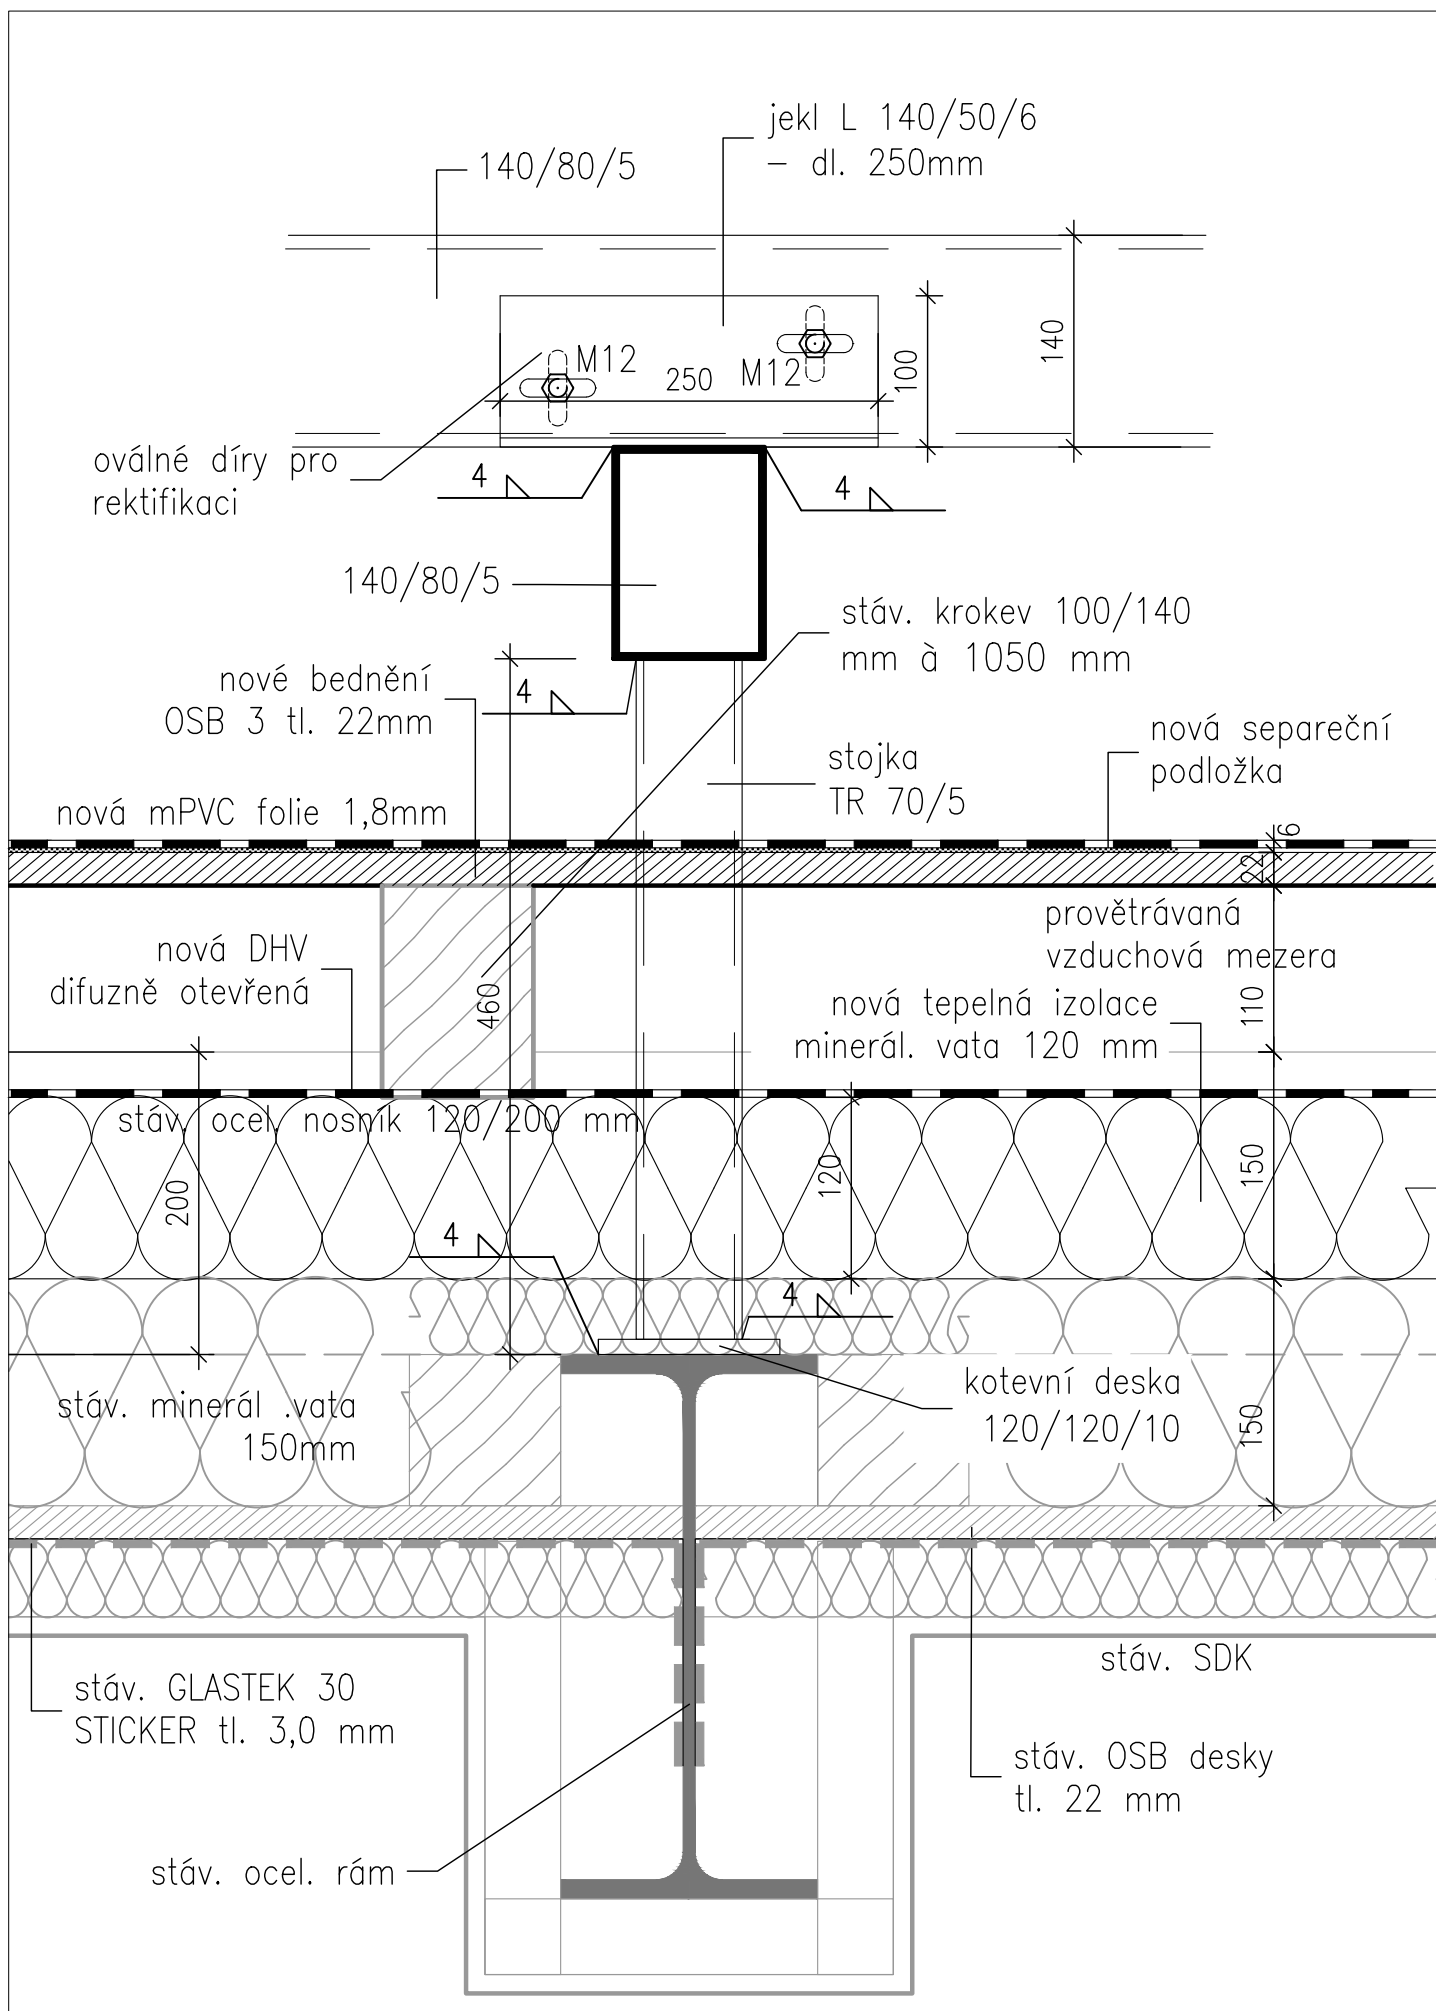

**nová skladba střechy
detail ocel. konstrukce pro fotovoltaiku M 1:5**

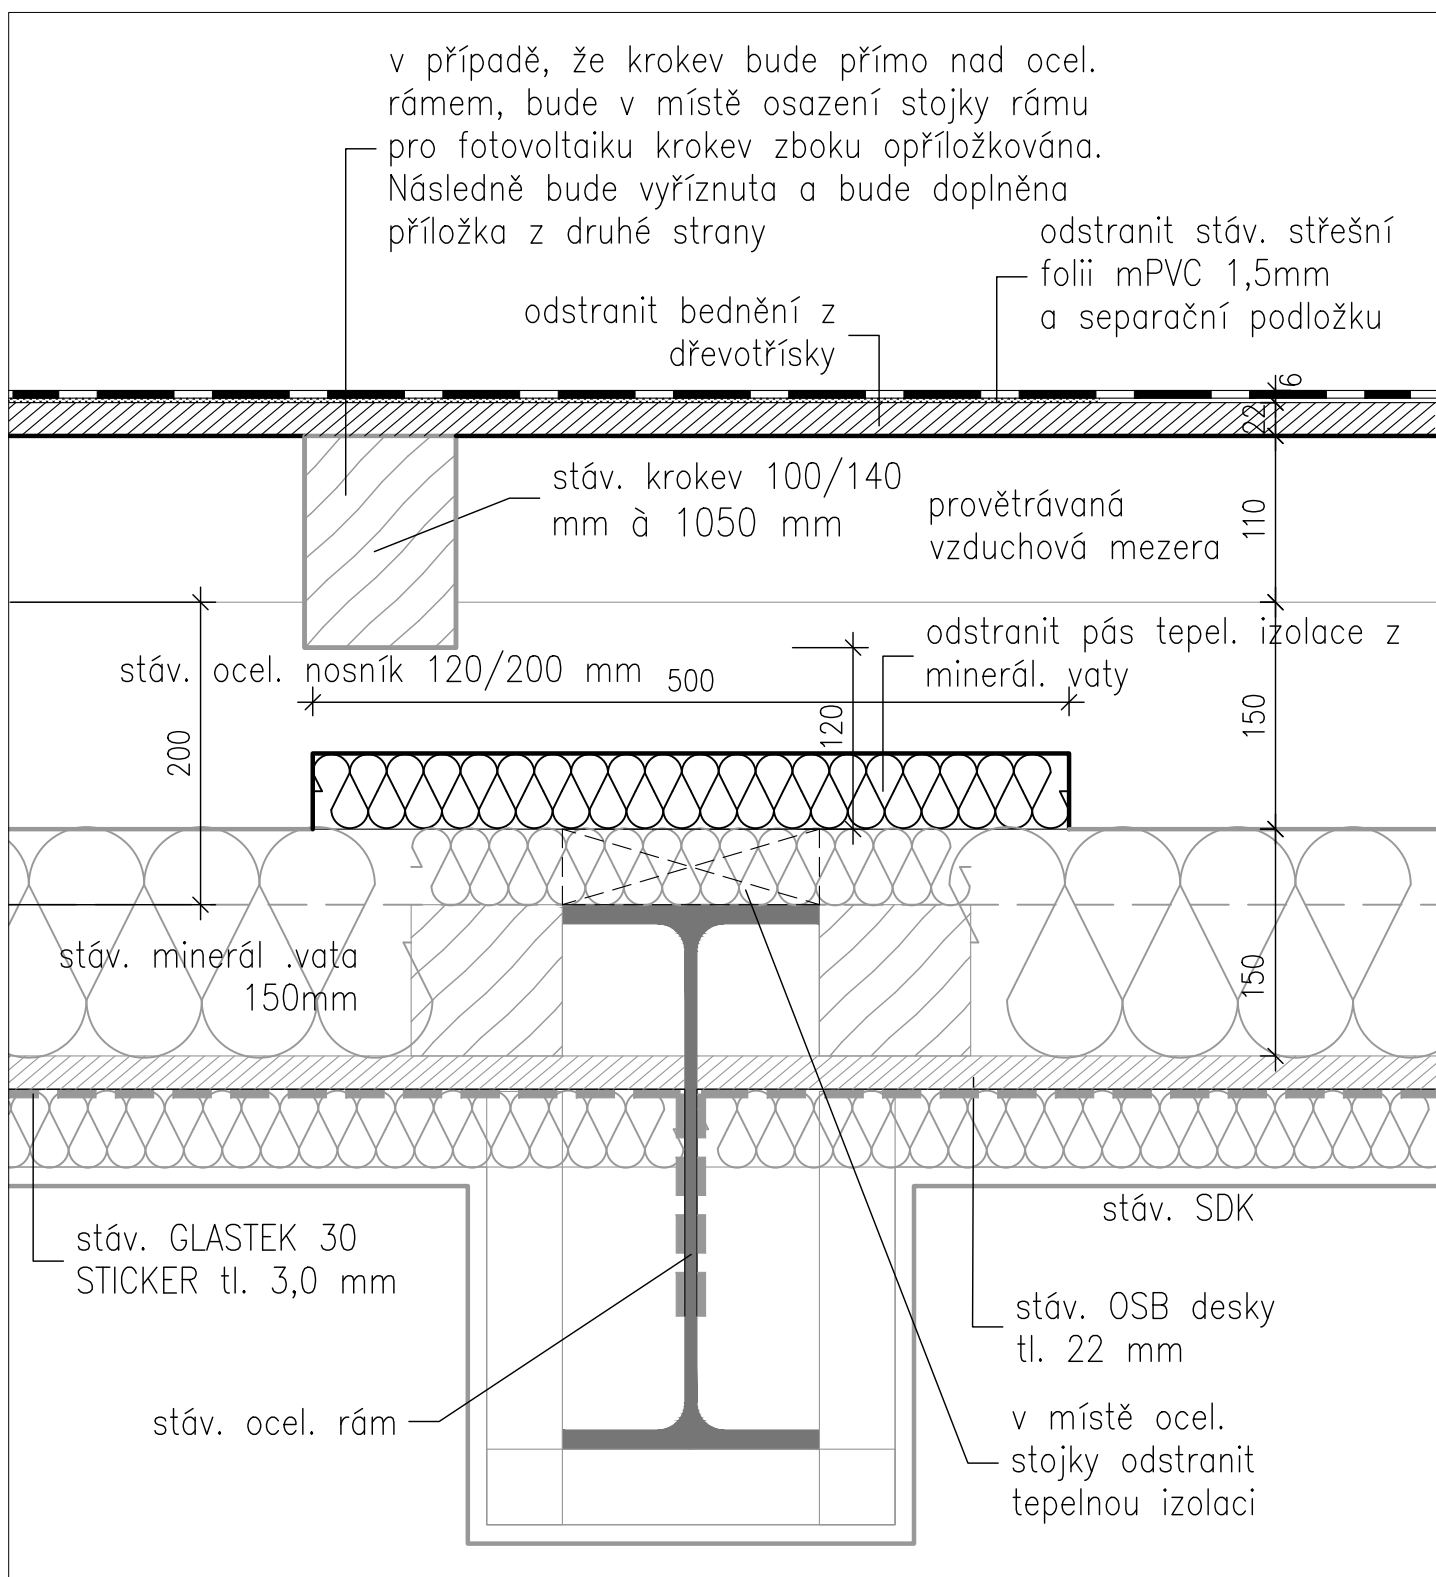

detail bourání skladby střechy M 1:5

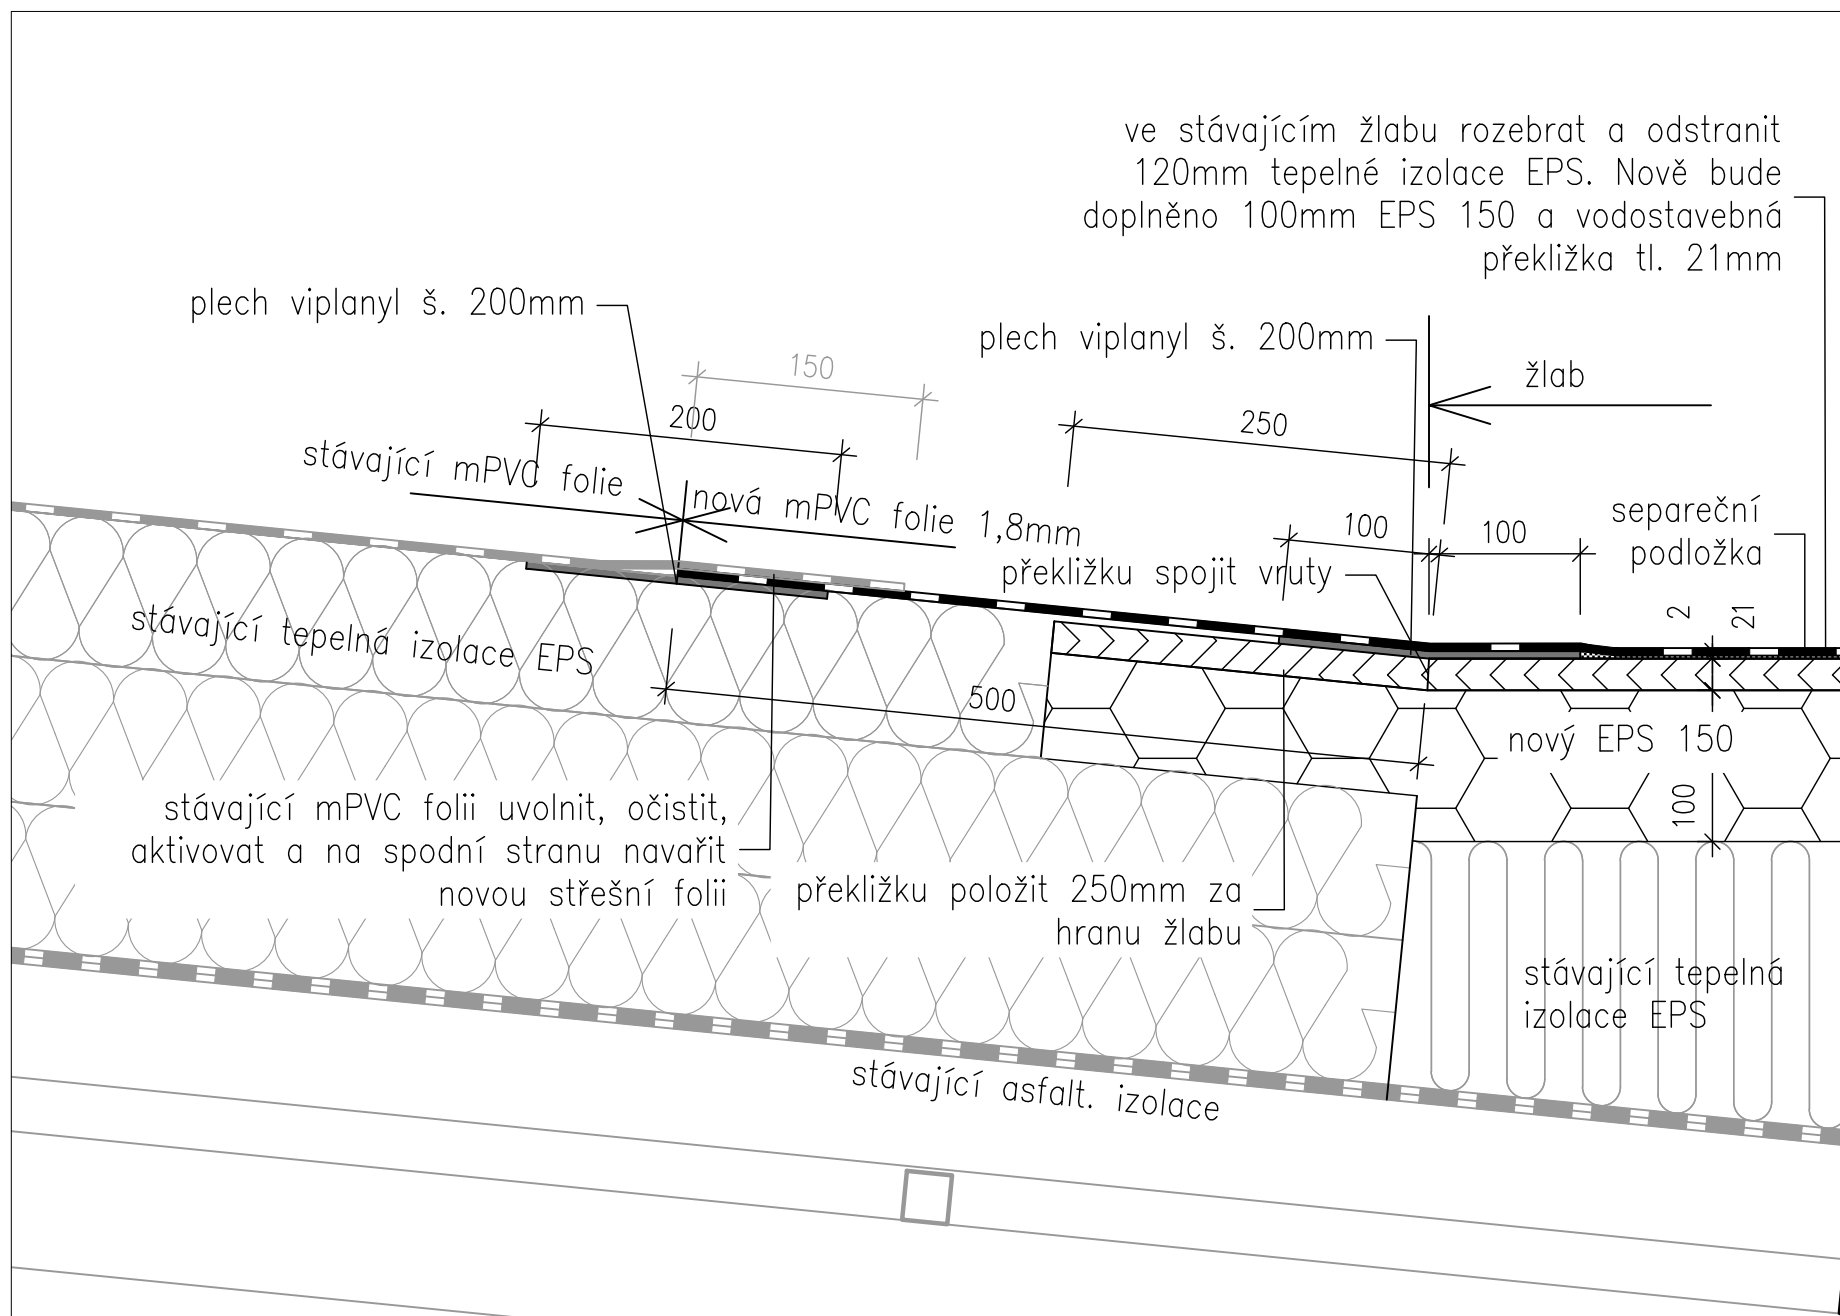

detail přechodu žlabu na střechu nad bazénem M 1:5