
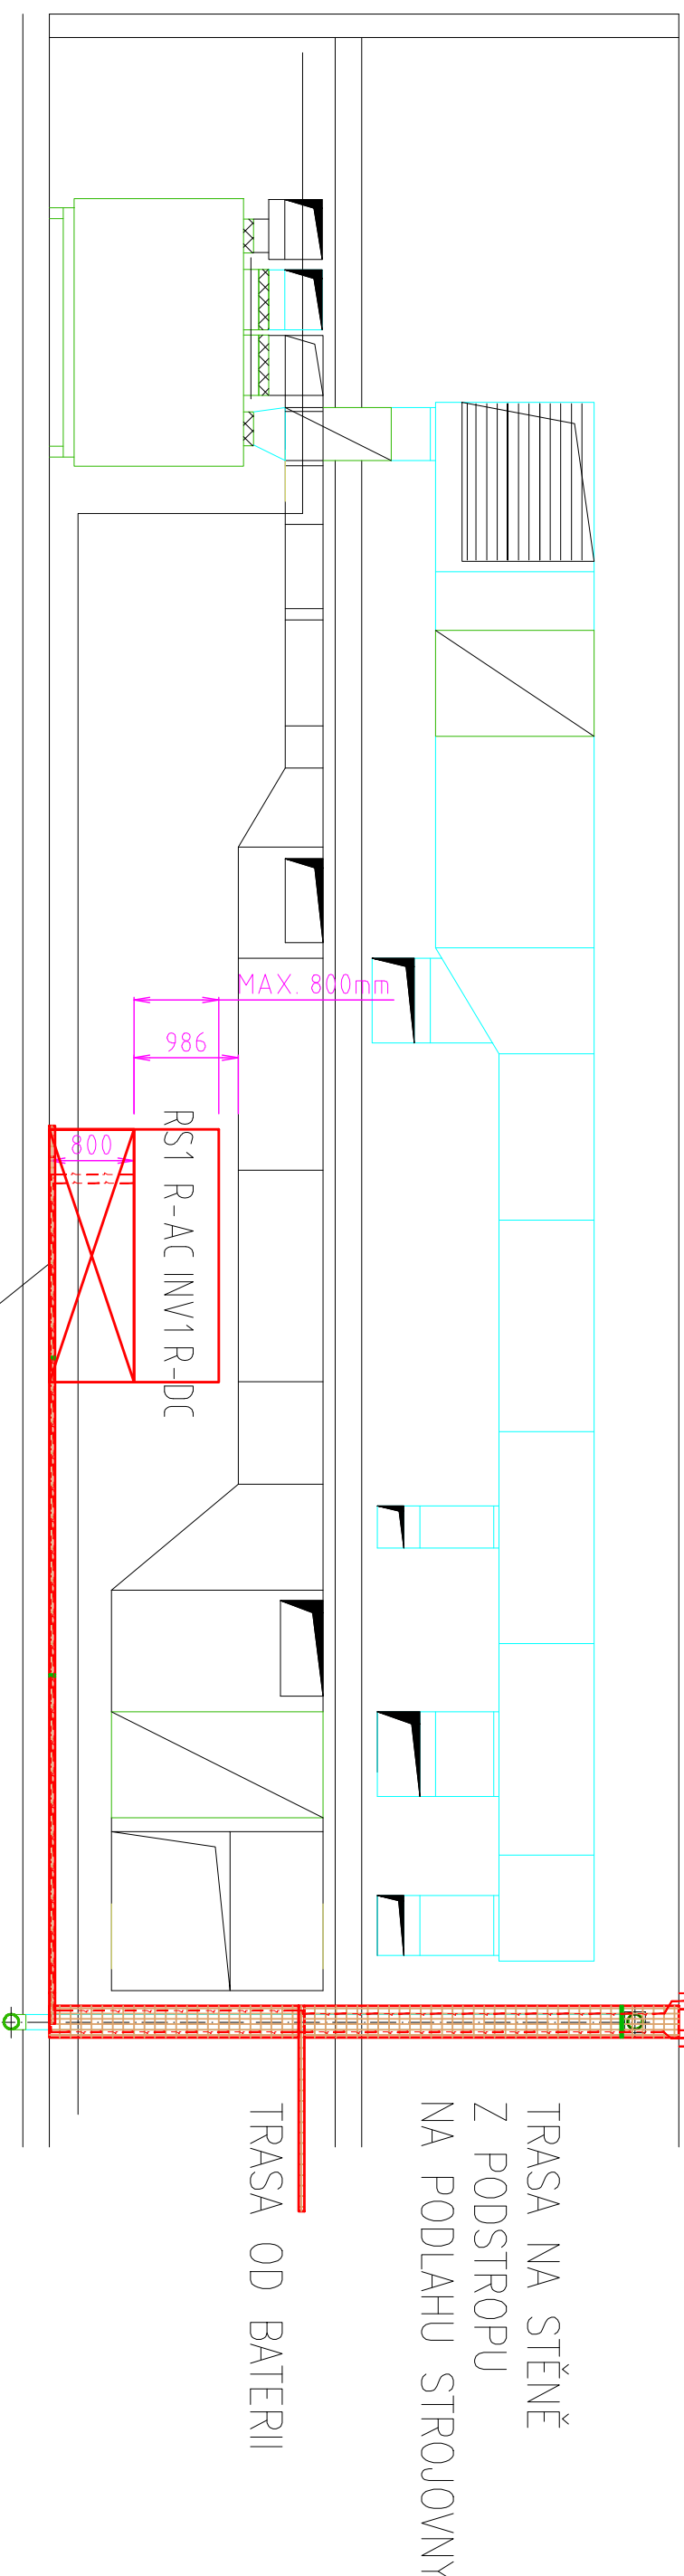



ŘEZ 1-1

KABELOVÉ PROSTUPY NA STŘEŠE

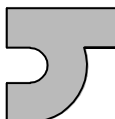

| | | | |
|--|---|-----------------------------------|--|
|  In - projekt Korunní 968/31 120 00 Praha 2 IČ 60468853 DIČ CZ60468853 | JIŘÍ TOMAN-Projektám STRAČEŇSKÁ 614, ŠTĚPÍ 411 08 IČ: 627 74 271 | | POLOHOPISNÝ SYSTÉM JTSK VÝŠKOPISNÝ SYSTÉM Bpv |
| | INVESTOR MÚ Varnsdorf, nám. E.Beneše 470, 407 47 Varnsdorf | | |
| IPI Ing. K. Rösler | VPRACOVNÍK J. Toman | | |
| ZOD.POU J. Toman | | | |
| MÍSTO STAVBY Varnsdorf | | | |
| STAVBA Rekonstrukce a dostavba KB ve Varnsdorfu SO 02 - Rekonstrukce a přístavba krytého bazénu | | | |
| ČÍSLO D - Elektroinstalace | PODPIS  | PROJEKT Elektroinstalace - FVE | |
| Dátum XI. 2022 | Stupeň DSP | Datum XI. 2022 | Číslo výkresu 0277 |
| Číslo 0284H | Číslo 0277 | Číslo 0277 | Číslo 0277 |
| Řez uložení kabelové trasy ve strojovně | 3 | | |