



ŽLAB 1 : 77,5m  
SYSTÉM: MultiLine V150S, 10.0  
ROŠT: nerezový štěrbinový nástavec DoubleSlot D400

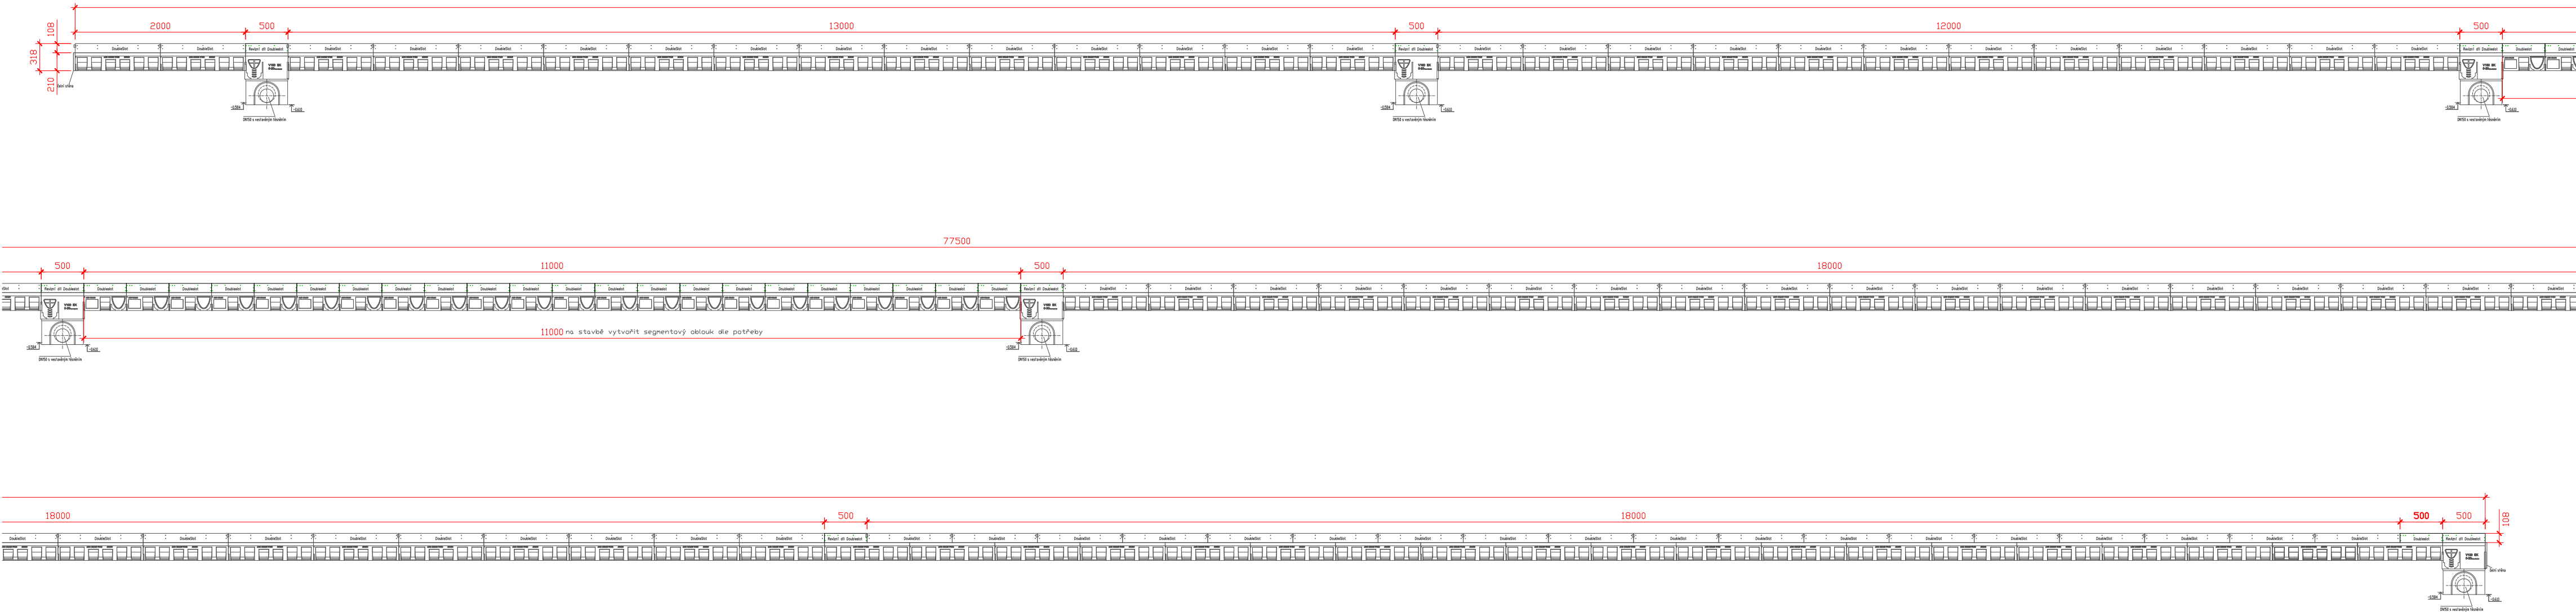


ŽLAB 2 : 9,5m  
SYSTÉM: MultiLine V150S, 10.0  
ROŠT: nerezový štěrbinový nástavec DoubleSlot D400

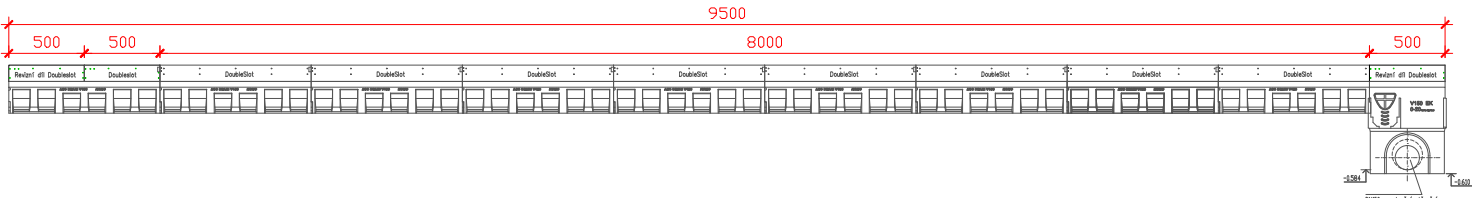


|  |   |                      |                      |   |            |
|--|---|----------------------|----------------------|---|------------|
| ZODP.PROJEKTANT                              |   | KRESLIL              | KONTRLOVAL           |    |            |
| Ing. Bc. Jiří Nedvěd                         |   | Ing. Petra Nedvědová | Ing. Bc. Jiří Nedvěd |   |            |
| REVIZE                                       |   |                      |                      |   |            |
| AKCE   |   |                      |                      |   |            |
| Rekonstrukce náměstí E. Beneše ve Varnsdorfu |   |                      |                      | <div>NE2D Projekt s.r.o.<br/>tel: 732207900<br/>email: <a href="mailto:doprava@ne2dprojekt.cz">doprava@ne2dprojekt.cz</a><br/>web: <a href="http://www.ne2dprojekt.cz">www.ne2dprojekt.cz</a></div> |            |
|  |   |                      |                      | DATUM   | 06/2025    |
|  |   |                      |                      | STUPEŇ  | DPS        |
| INVESTOR                                     | Město Varnsdorf, nám. E. Beneše 470, 407 47 Varnsdorf, IČ: 00261718 |                      |                      | Č. ZAKÁZKY  | 1165       |
| OBSAH  |   |                      |                      | MĚŘITKO   | Č. VÝKRESU |
| Kladečský plán žlabů                         |   |                      |                      |   | D.1.1.1.10 |

ŽLAB 1 : 77,5m  
SYSTÉM: MultiLine V150S, 10.0  
ROŠT: nerezový štěrbinový nástavec DoubleSlot D400

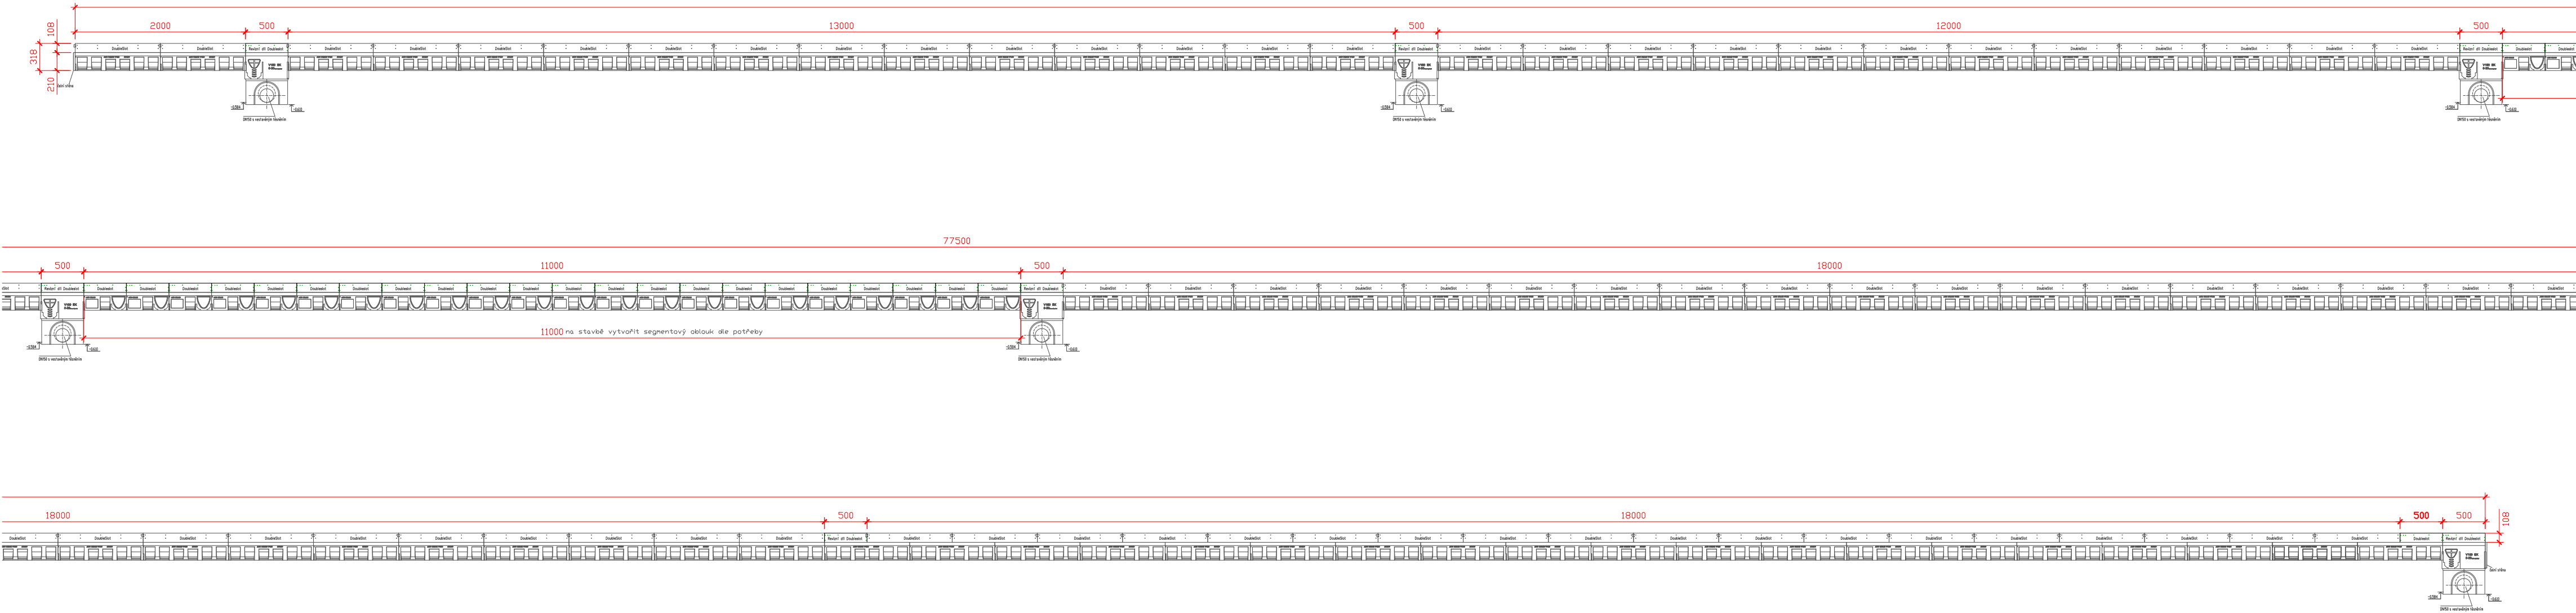

ŽLAB 2 : 9,5m  
SYSTÉM: MultiLine V150S, 10.0  
ROŠT: nerezový štěrbinový nástavec DoubleSlot D400

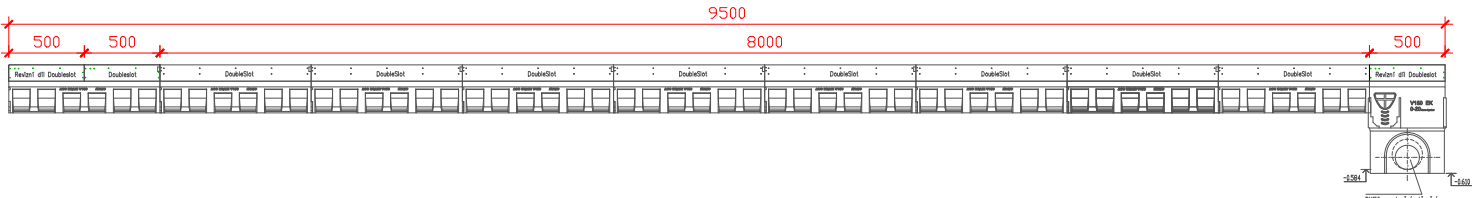

|  |   |                      |                      |   |            |
|--|---|----------------------|----------------------|---|------------|
| ZODP.PROJEKTANT                              |   | KRESLIL              | KONTRLOVAL           |    |            |
| Ing. Bc. Jiří Nedvěd                         |   | Ing. Petra Nedvědová | Ing. Bc. Jiří Nedvěd |   |            |
| REVIZE                                       |   |                      |                      |   |            |
| AKCE   |   |                      |                      |   |            |
| Rekonstrukce náměstí E. Beneše ve Varnsdorfu |   |                      |                      | <div>NE2D Projekt s.r.o.<br/>tel: 732207900<br/>email: <a href="mailto:doprava@ne2dprojekt.cz">doprava@ne2dprojekt.cz</a><br/>web: <a href="http://www.ne2dprojekt.cz">www.ne2dprojekt.cz</a></div> |            |
|  |   |                      |                      | DATUM   | 06/2025    |
|  |   |                      |                      | STUPEŇ  | DPS        |
| INVESTOR                                     | Město Varnsdorf, nám. E. Beneše 470, 407 47 Varnsdorf, IČ: 00261718 |                      |                      | Č. ZAKÁZKY  | 1165       |
| OBSAH  |   |                      |                      | MĚŘITKO   | Č. VÝKRESU |
| Kladečský plán žlabů                         |   |                      |                      |   | D.1.1.1.10 |