






ODLUČOVAČ ROPNÝCH LÁTEK
AS TOP 100 RC EO/PB

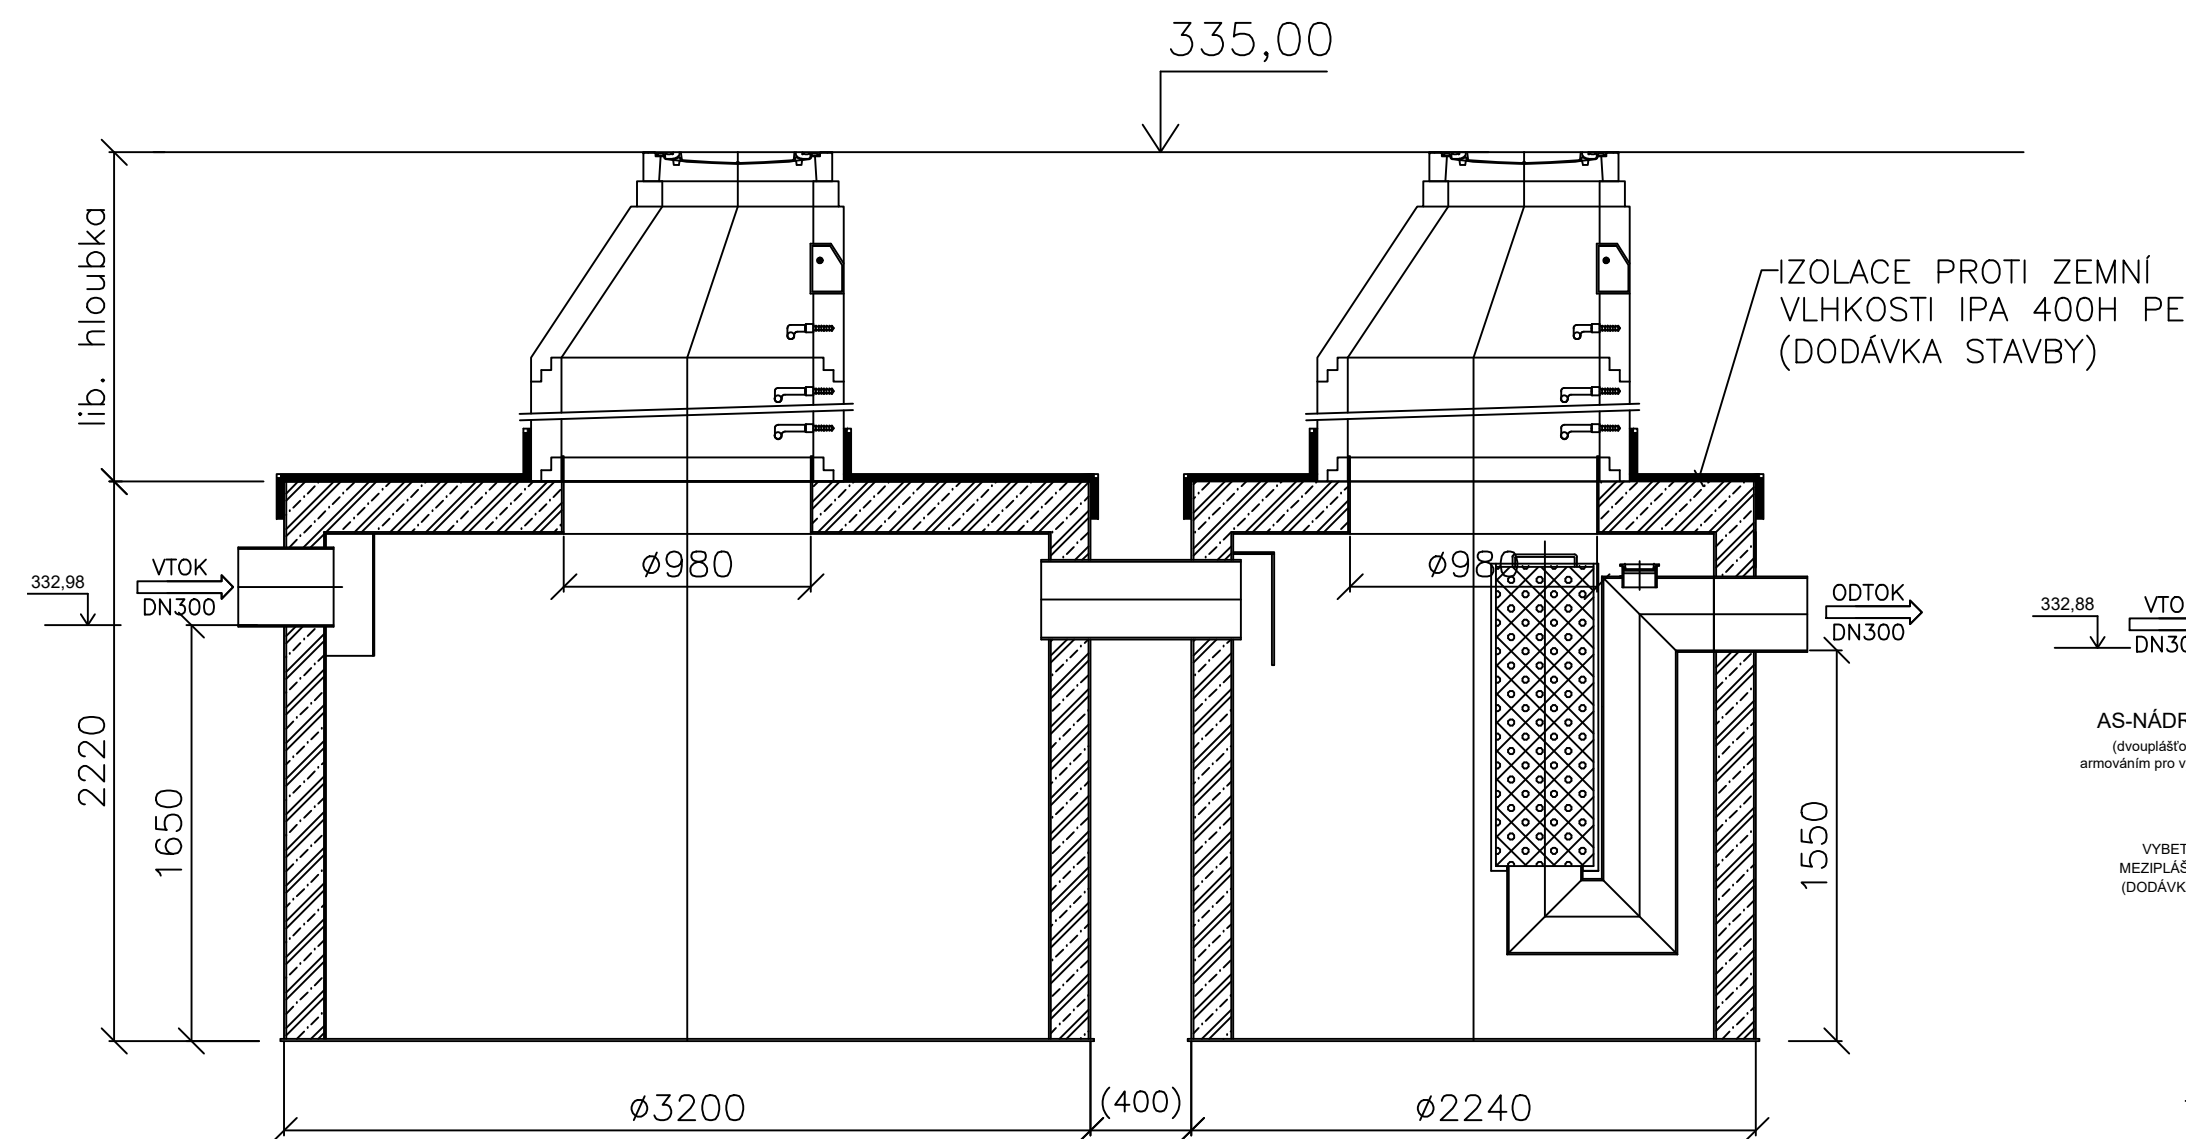

AS-NÁDRŽ 20,2 EO/PB

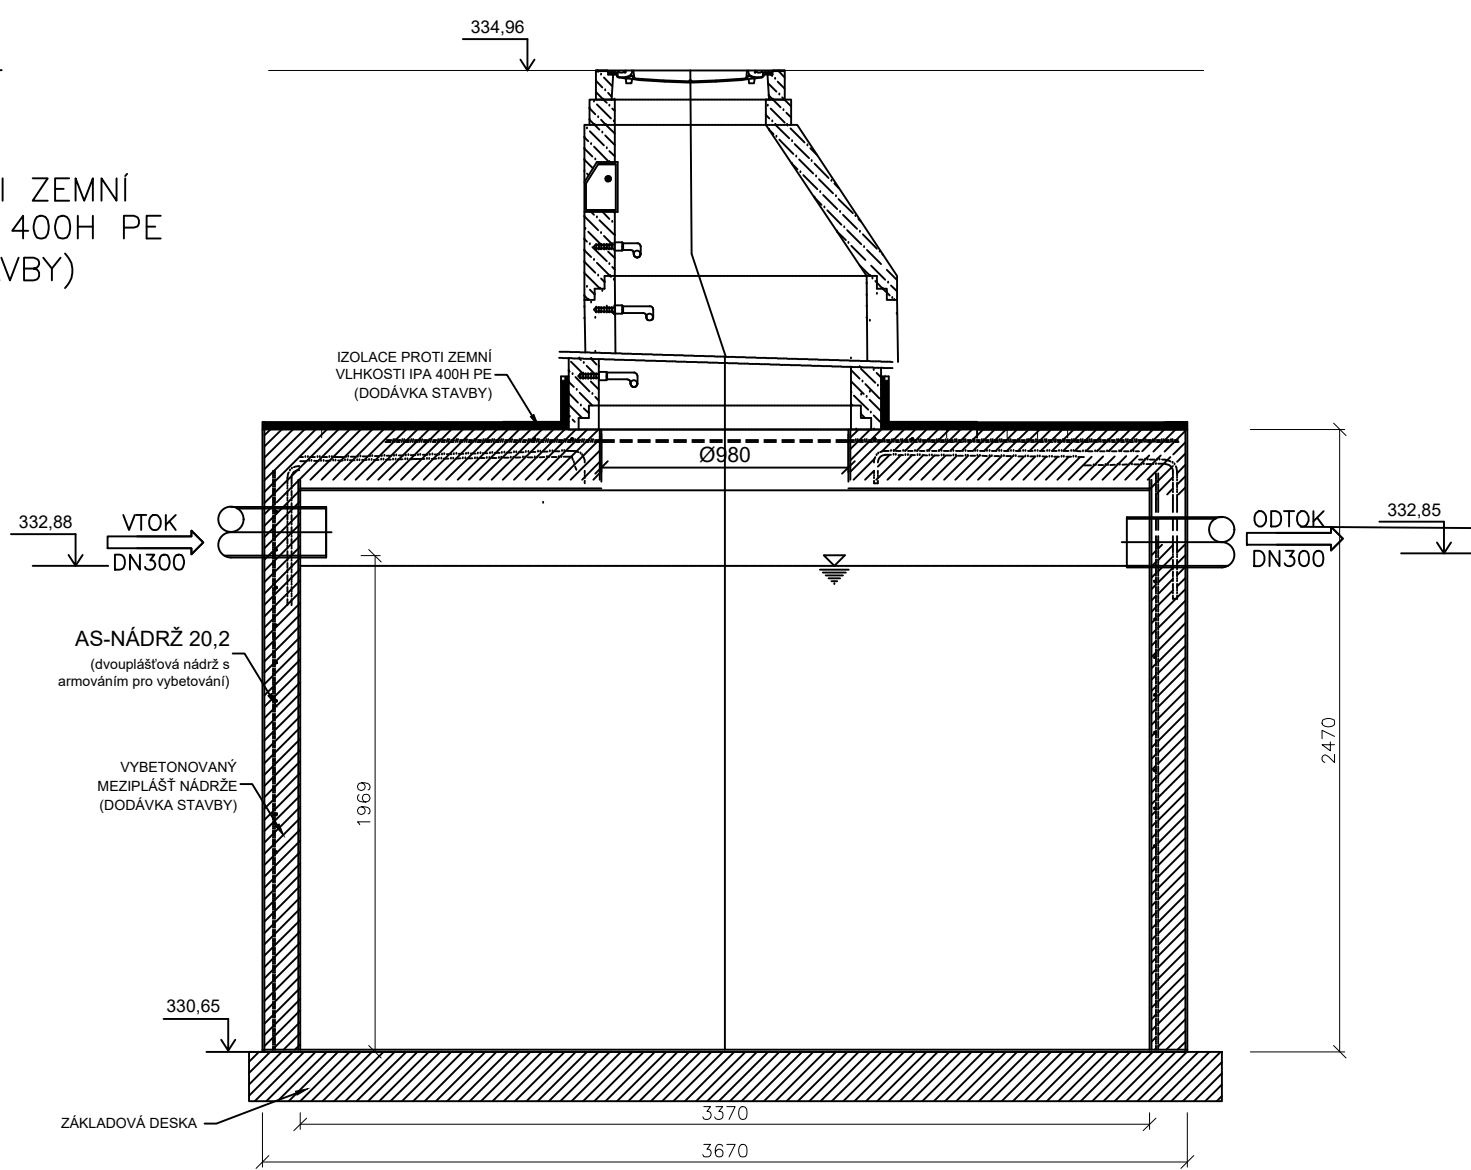

AS-NÁDRŽ 20,2 EO/PB 1:50

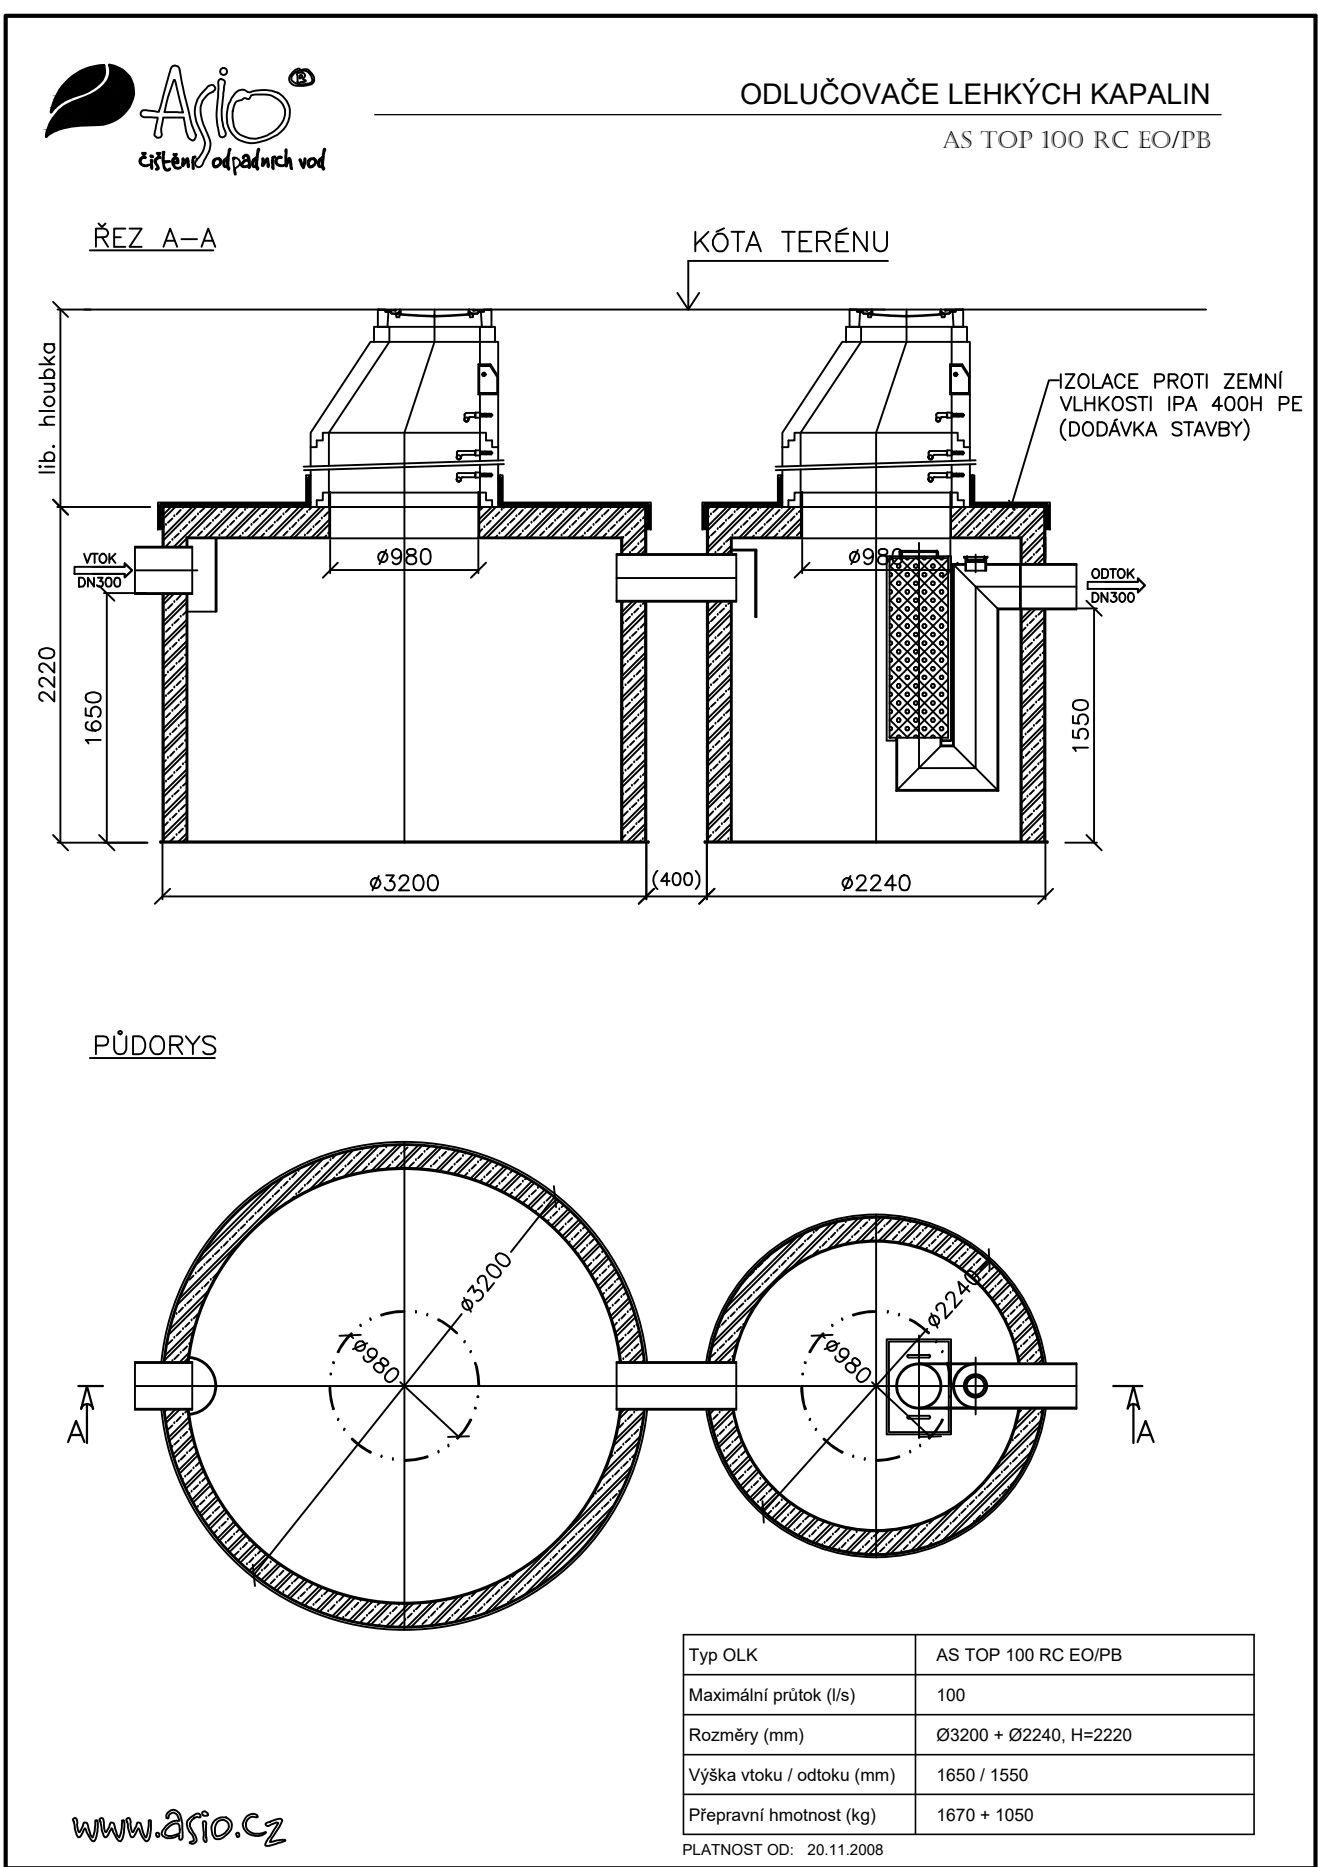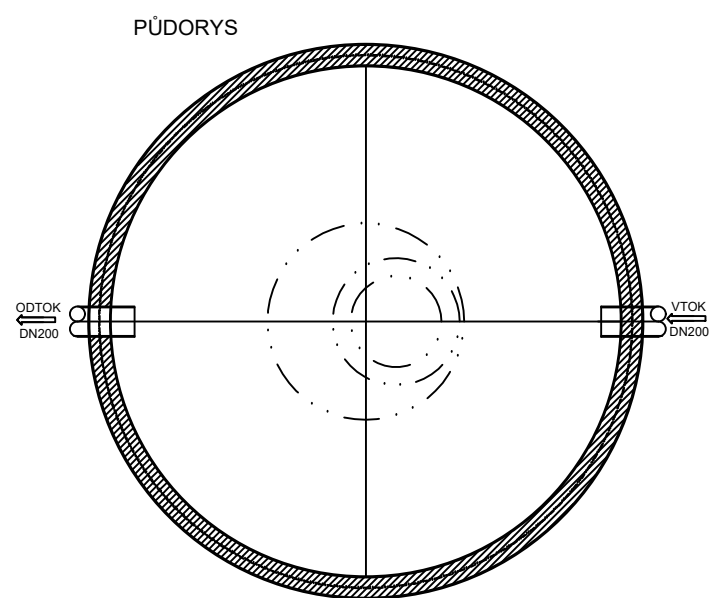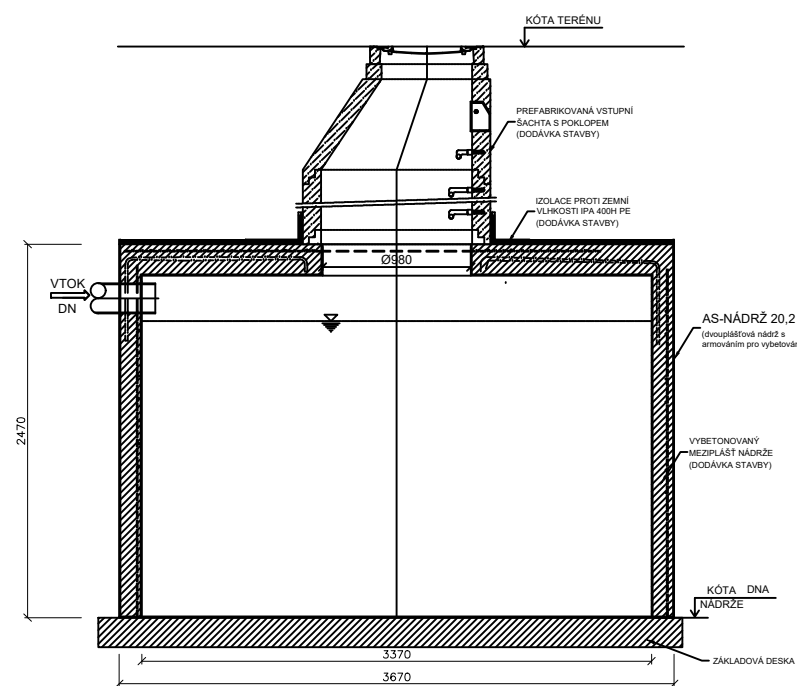

REVIZE:		
R1 doplnění retenční nádrže		6/2024
NÁZEV AKCE:	Rekonstrukce náměstí E. Beneše ve Varnsdorfu	
INVESTOR:	Město Varnsdorf, Náměstí E. Beneše 470, 407 47, Varnsdorf	DATUM: 10.03.2024
MÍSTO STAVBY:	Varnsdorf, ppč. 2, 19 a 8174/3 v k.ú. Varnsdorf (776971)	Č. ZÁKAZKY: 23.122
STUPEŇ PD:	Dokumentace pro provedení stavby	OZN. PD: DPS
ZPRACOVATEL:	Martin Potůček, Komenského, 434 01, Most	
AUTOR NÁVRHU:	Martin Potůček, Komenského, 434 01, Most	KONTROLOVAL: Martin Potůček
NÁZEV VÝKRESU:	AKUMULAČNÍ NÁDRŽ A ORL	FORMÁT: 6x44
MĚŘÍTKO:	1:30	Č. VÝKRESU: D.1.3.1.4