


UMÍSTĚNÍ ČERPACÍ STANICE
V AKUMULAČNÍ NÁDRŽI
AS-NÁDRŽ 20,2 EO/PB 1:30

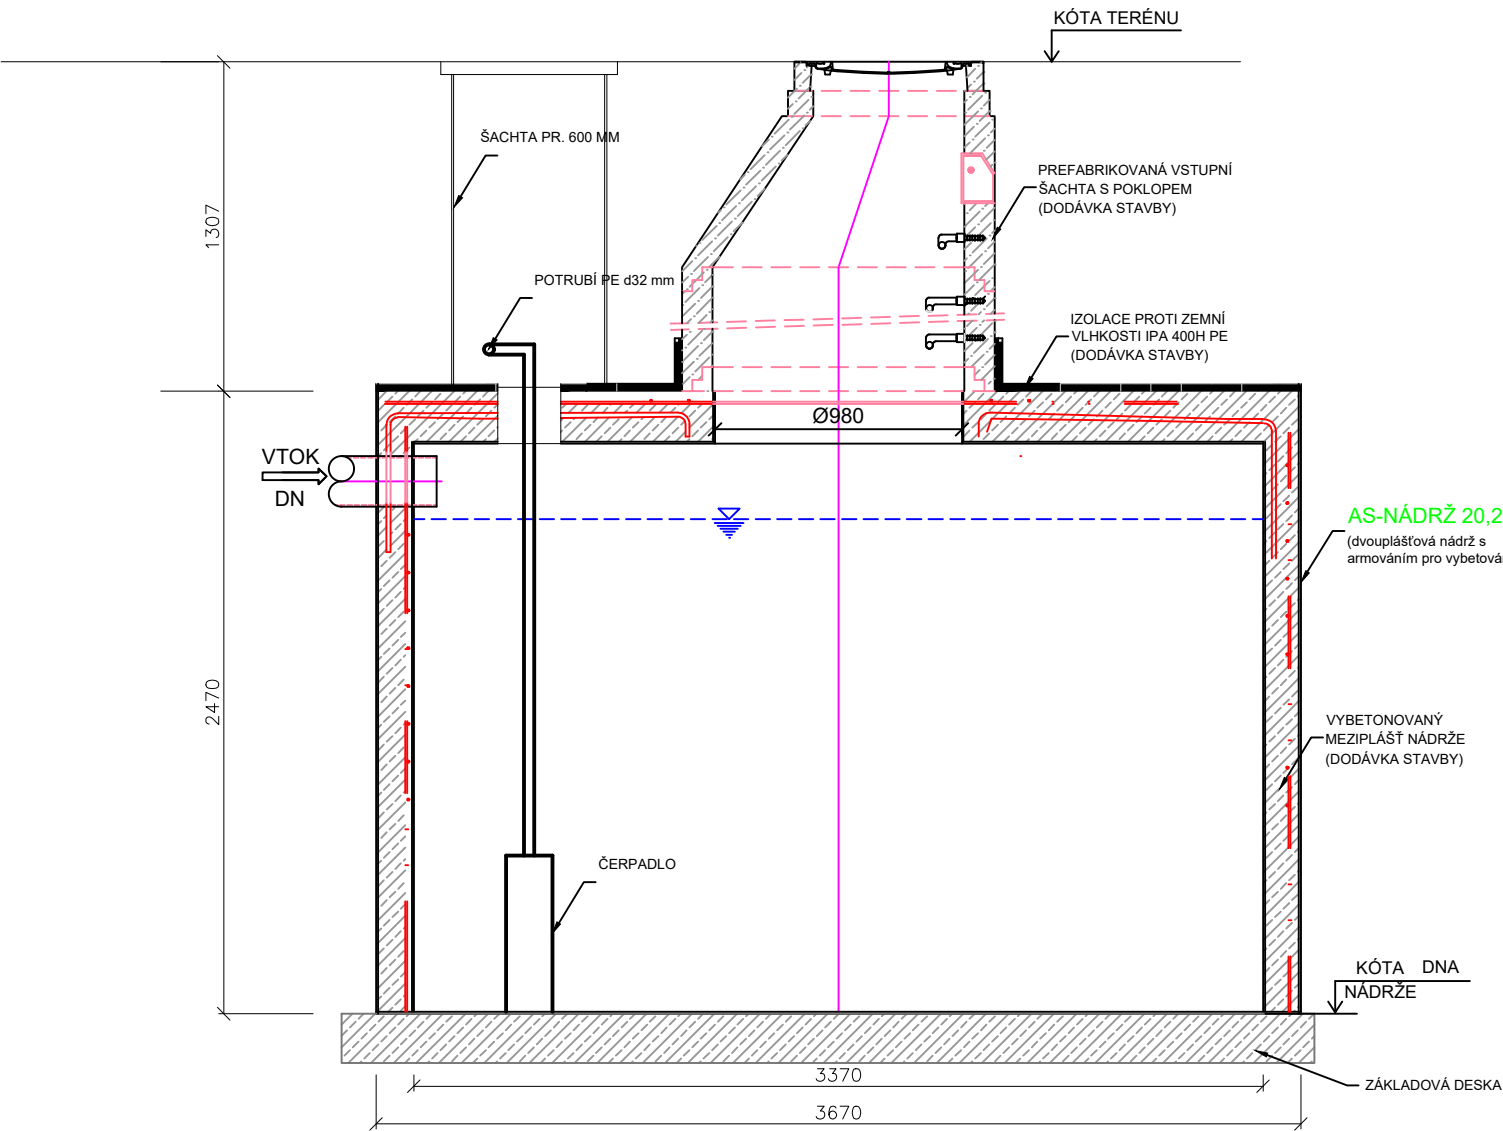

NÁZEV AKCE: Rekonstrukce náměstí E.Beneše ve Varnsdorfu			
INVESTOR:	Město Varnsdorf, Náměstí E. Beneše 470, 407 47, Varnsdorf	DATUM:	10.03.2024
MÍSTO STAVBY:	Varnsdorf, ppč. 2, 19 a 8174/3 v k.ú. Varnsdorf (776971)	Č. ZAKÁZKY:	23.122
STUPEŇ PD:	Dokumentace pro vydání společného povolení	OZN. PD:	DUSP
ZPRACOVATEL:	Martin Potůček, Komenského, 434 01, Most		
AUTOR NÁVRHU:	Martin Potůček, Komenského, 434 01, Most	KONTROLOVAL:	Martin Potůček
NÁZEV VÝKRESU:	DETAIL ČERPACÍ STANICE V AKUMULAČNÍ NÁDRŽI	FORMÁT:	A3
		MÉRITKO:	1:30
		Č. VÝKRESU:	D.1.3.2.8