



LEGENDA MATERIÁLŮ

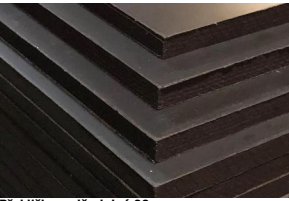


Překlička voděodolná 30 mm




Překlička voděodolná 30 mm

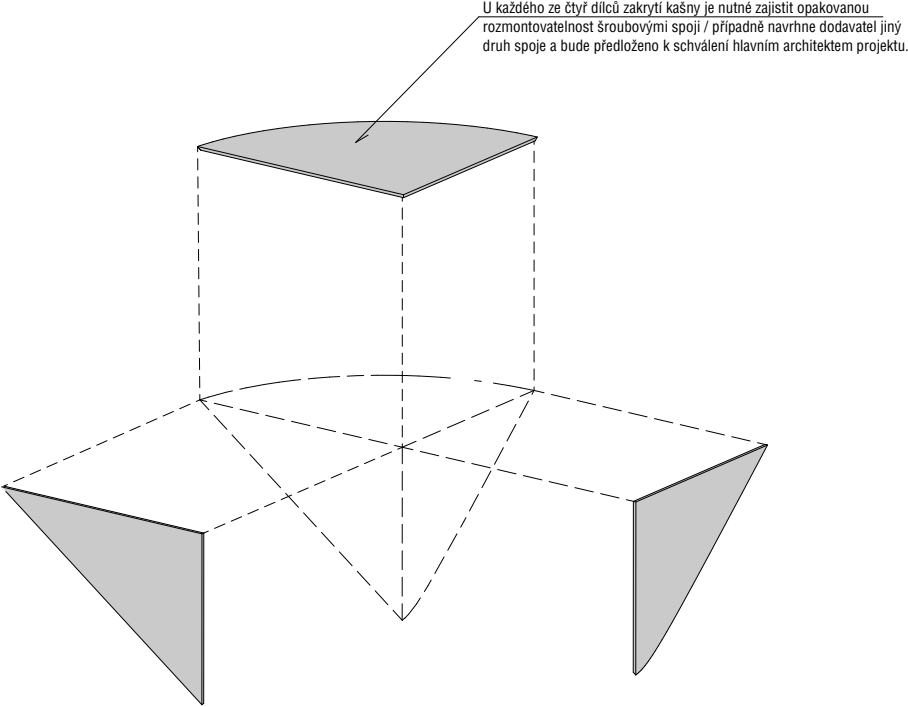

ROZLOŽENÝ PANEL

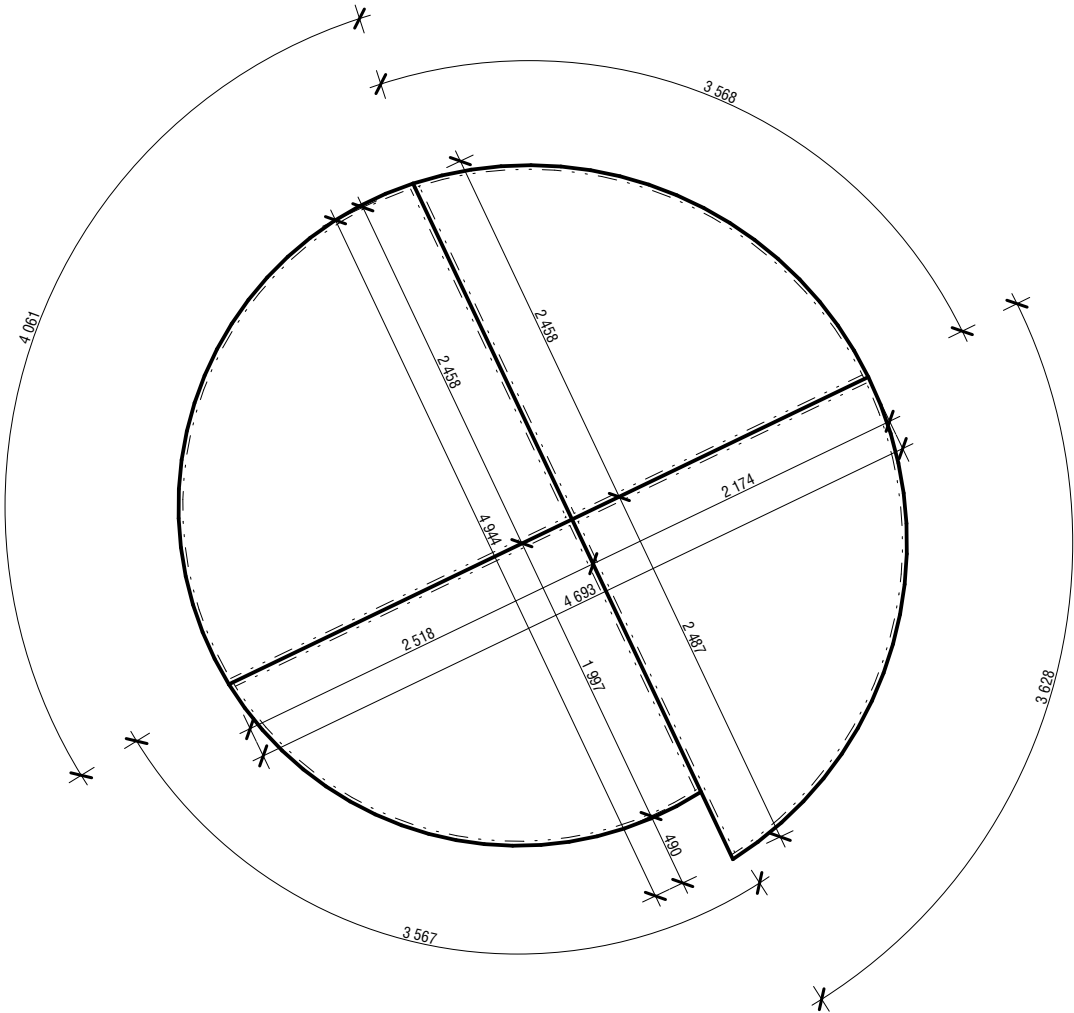

PŮDORYS ZAKRYTÍ KAŠNY

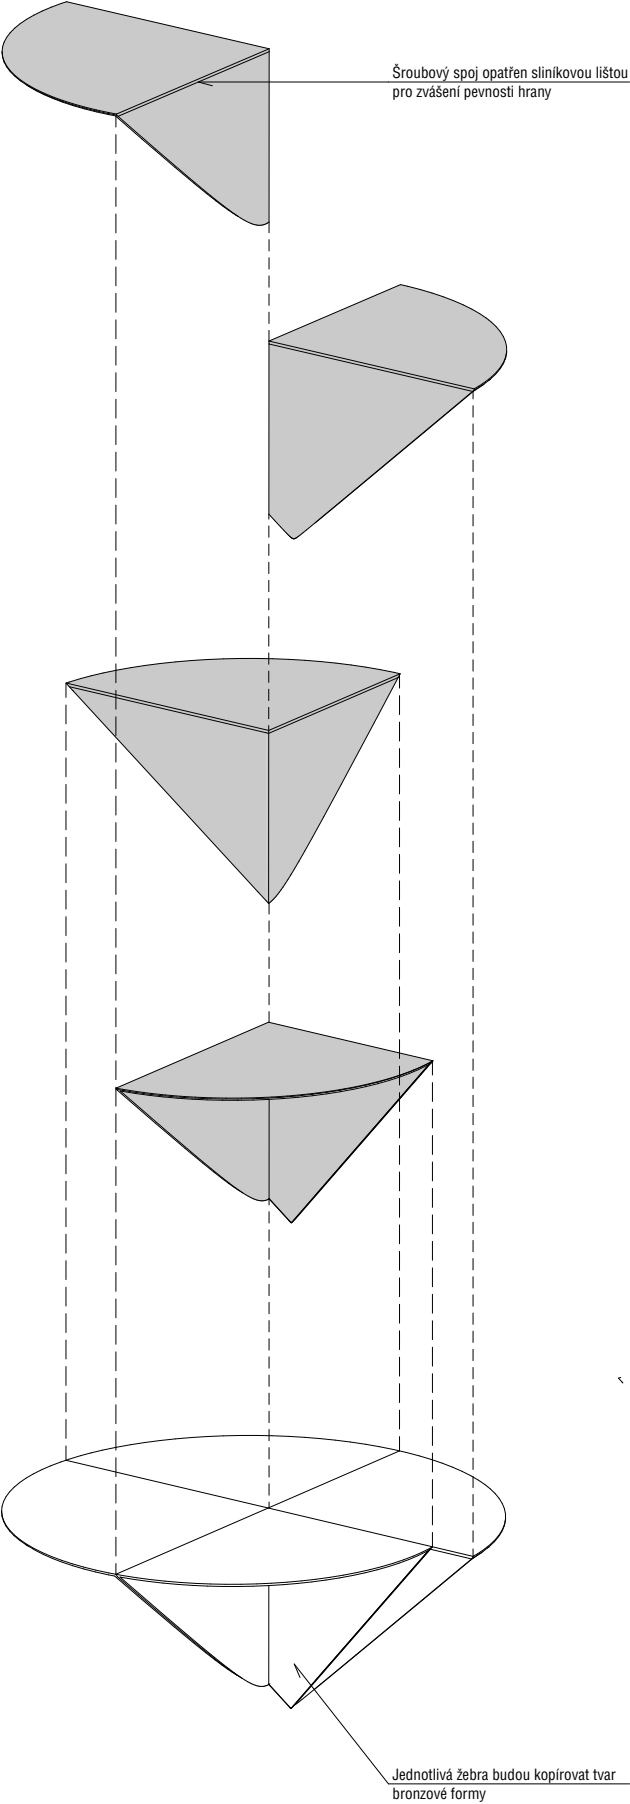

AXONOMETRIE KRYCÍCH PANELŮ

POZNÁMKA
- veškeré povrchové úpravy a materiály viditelných částí budou vyzorkovány a odsouhlaseny, bronzové, nerezové a dřevěné výrobky a jejich finální řešení bude předmětem dílenské dokumentace, která bude před realizací odsouhlasena architektem a zpracovatelem této dokumentace: Ing.arch. Ondřej Buš

Ing.arch. Ondřej Buš
zodpovědný projektant
Město Varnsdorf, nám. E. Beneše 470, 407 47
investor
Rekonstrukce náměstí E. Beneše ve Varnsdorfu Město Varnsdorf, nám. E. Beneše 470, 407 47
místo akce
1:50
měřítko
D.1.3.3.7
číslo výkresu
paré č.
03/2025
datum
DPS stupeň
Dokumentace pro provádění stavby
KRYCÍ DESKA KAŠNY
název výkresu