



STŘÍDAJÍCÍ SE FONTÁNA

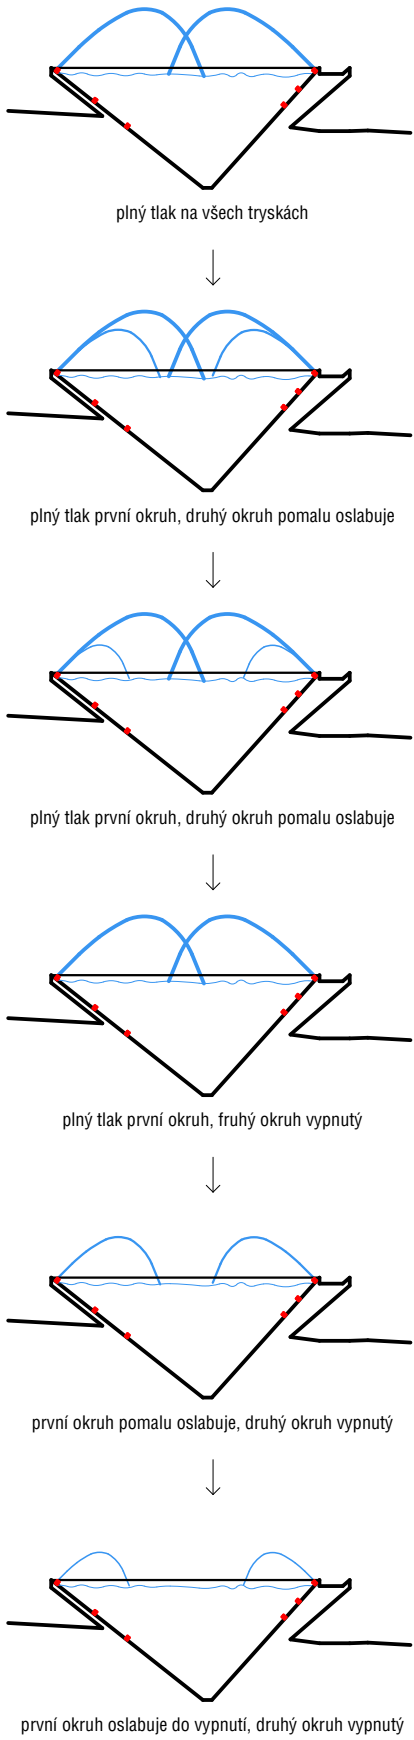

SCHEMA SEKVENCE OPAKUJÍCÍ SE KAŽDOU HODINU

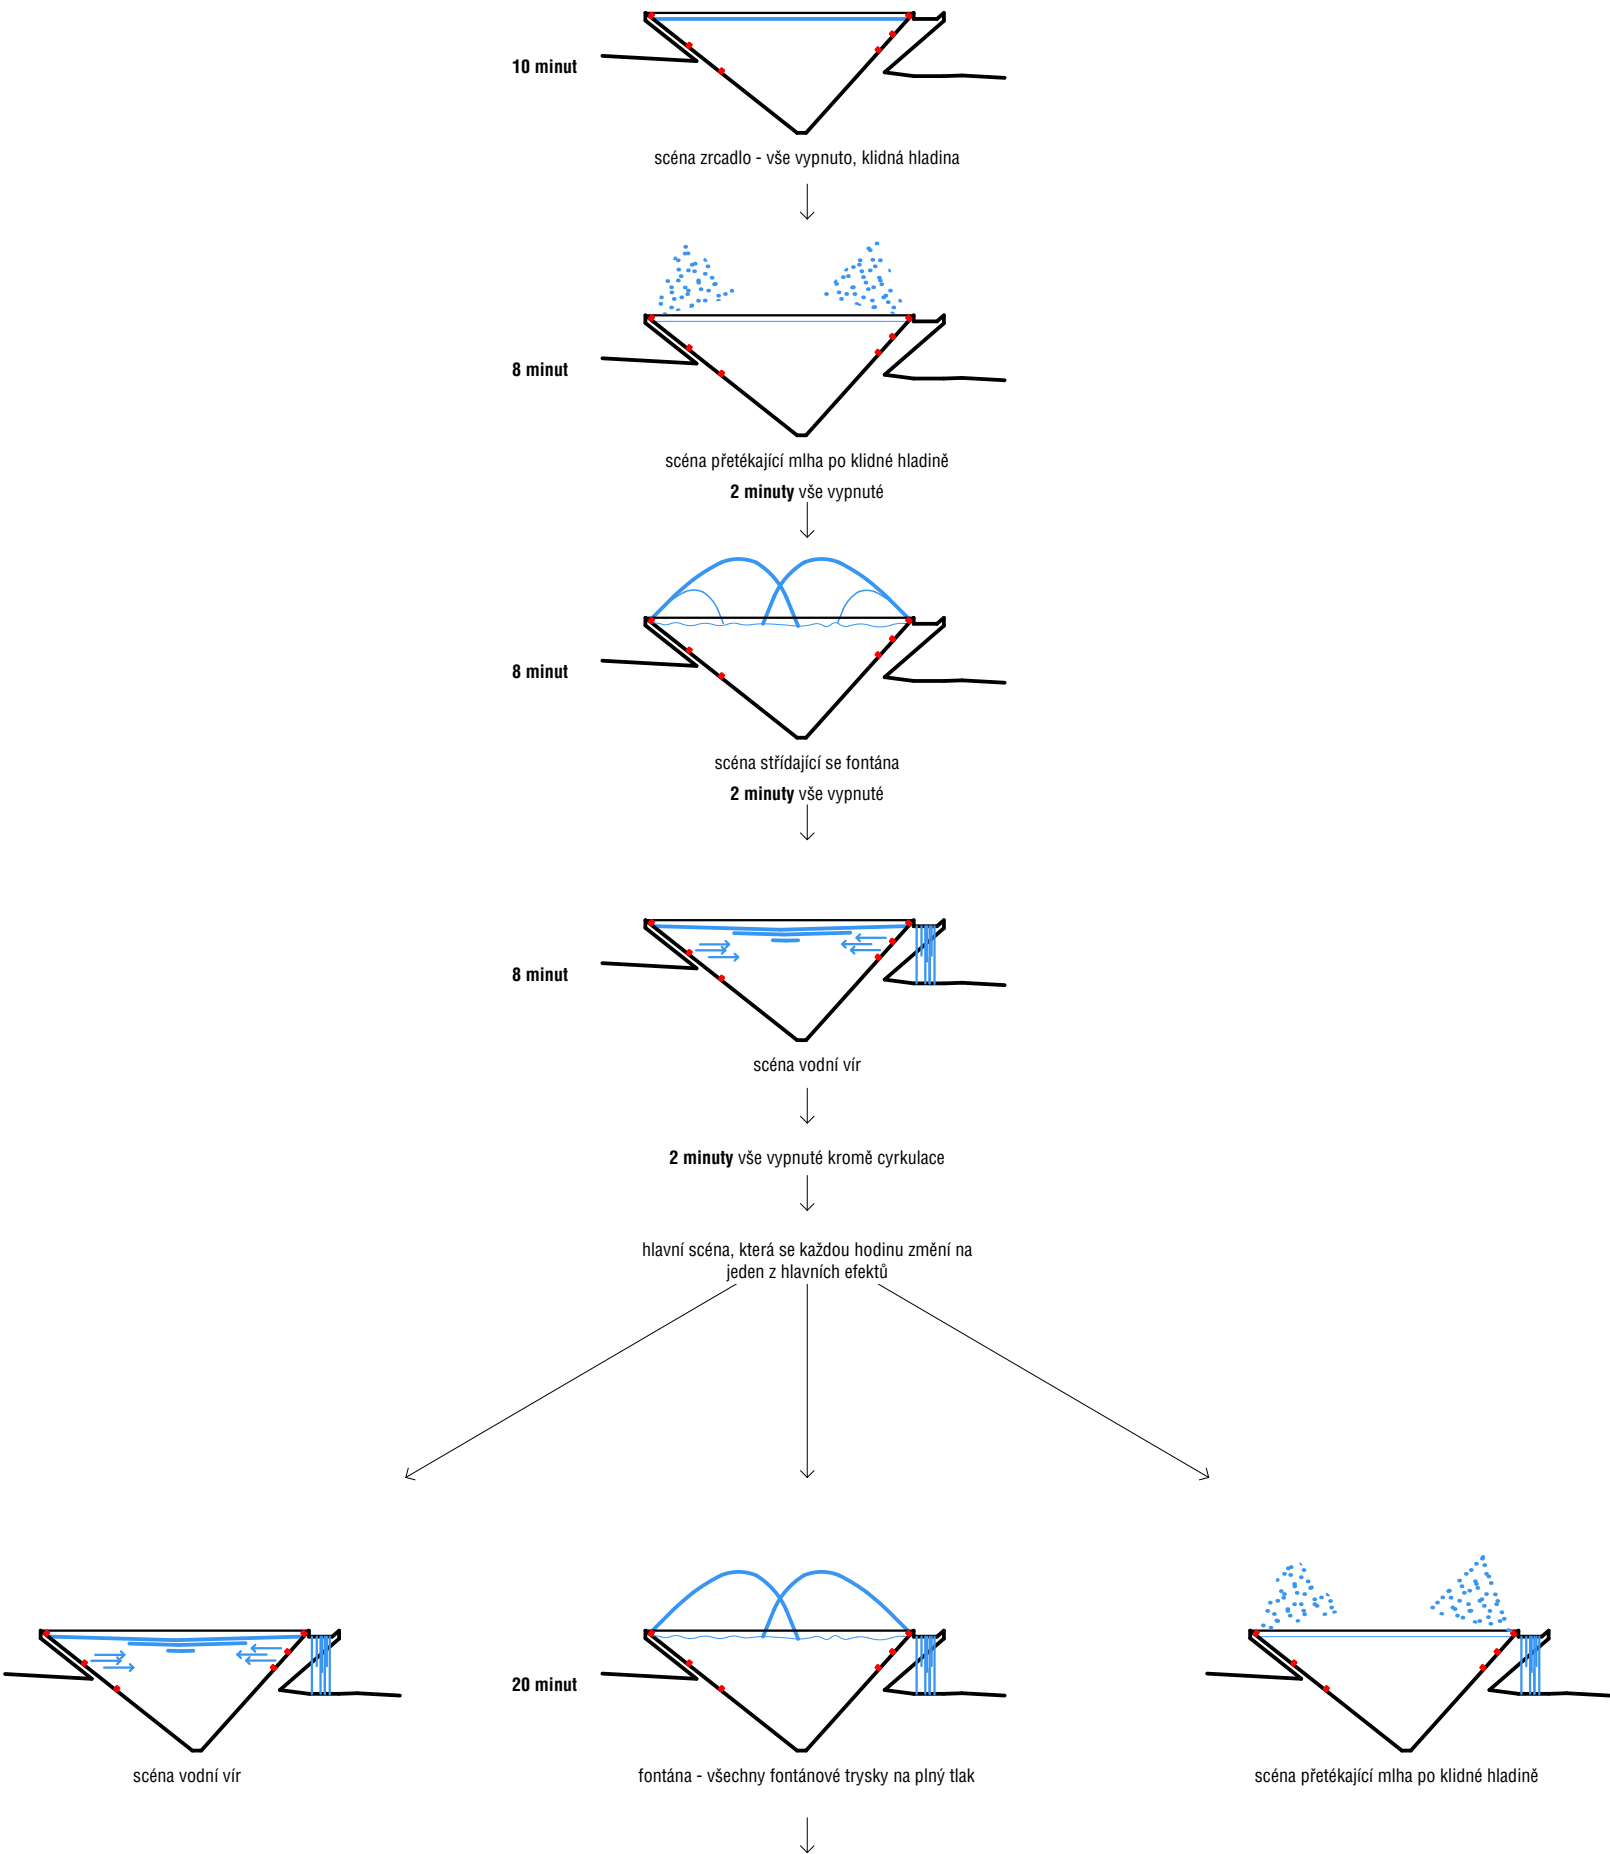

Ing.arch. Ondřej Buš

zodpovědný projektant

Město Varnsdorf,  
nám. E. Beneše 470, 407 47

investor

**Rekonstrukce náměstí E. Beneše ve Varnsdorfu**  
Město Varnsdorf, nám. E. Beneše 470, 407 47

místo akce

1:125

měřítko

D.1.3.3.8

číslo výkresu

paré č.

03/2025

datum

DPS

Dokumentace pro provádění stavby

stupeň

**NÁVRH VODNÍCH SCÉNÁŘŮ**

název výkresu