



KONCOVÉ PRVKY VE VODNÍM PRVKU, M 1:50

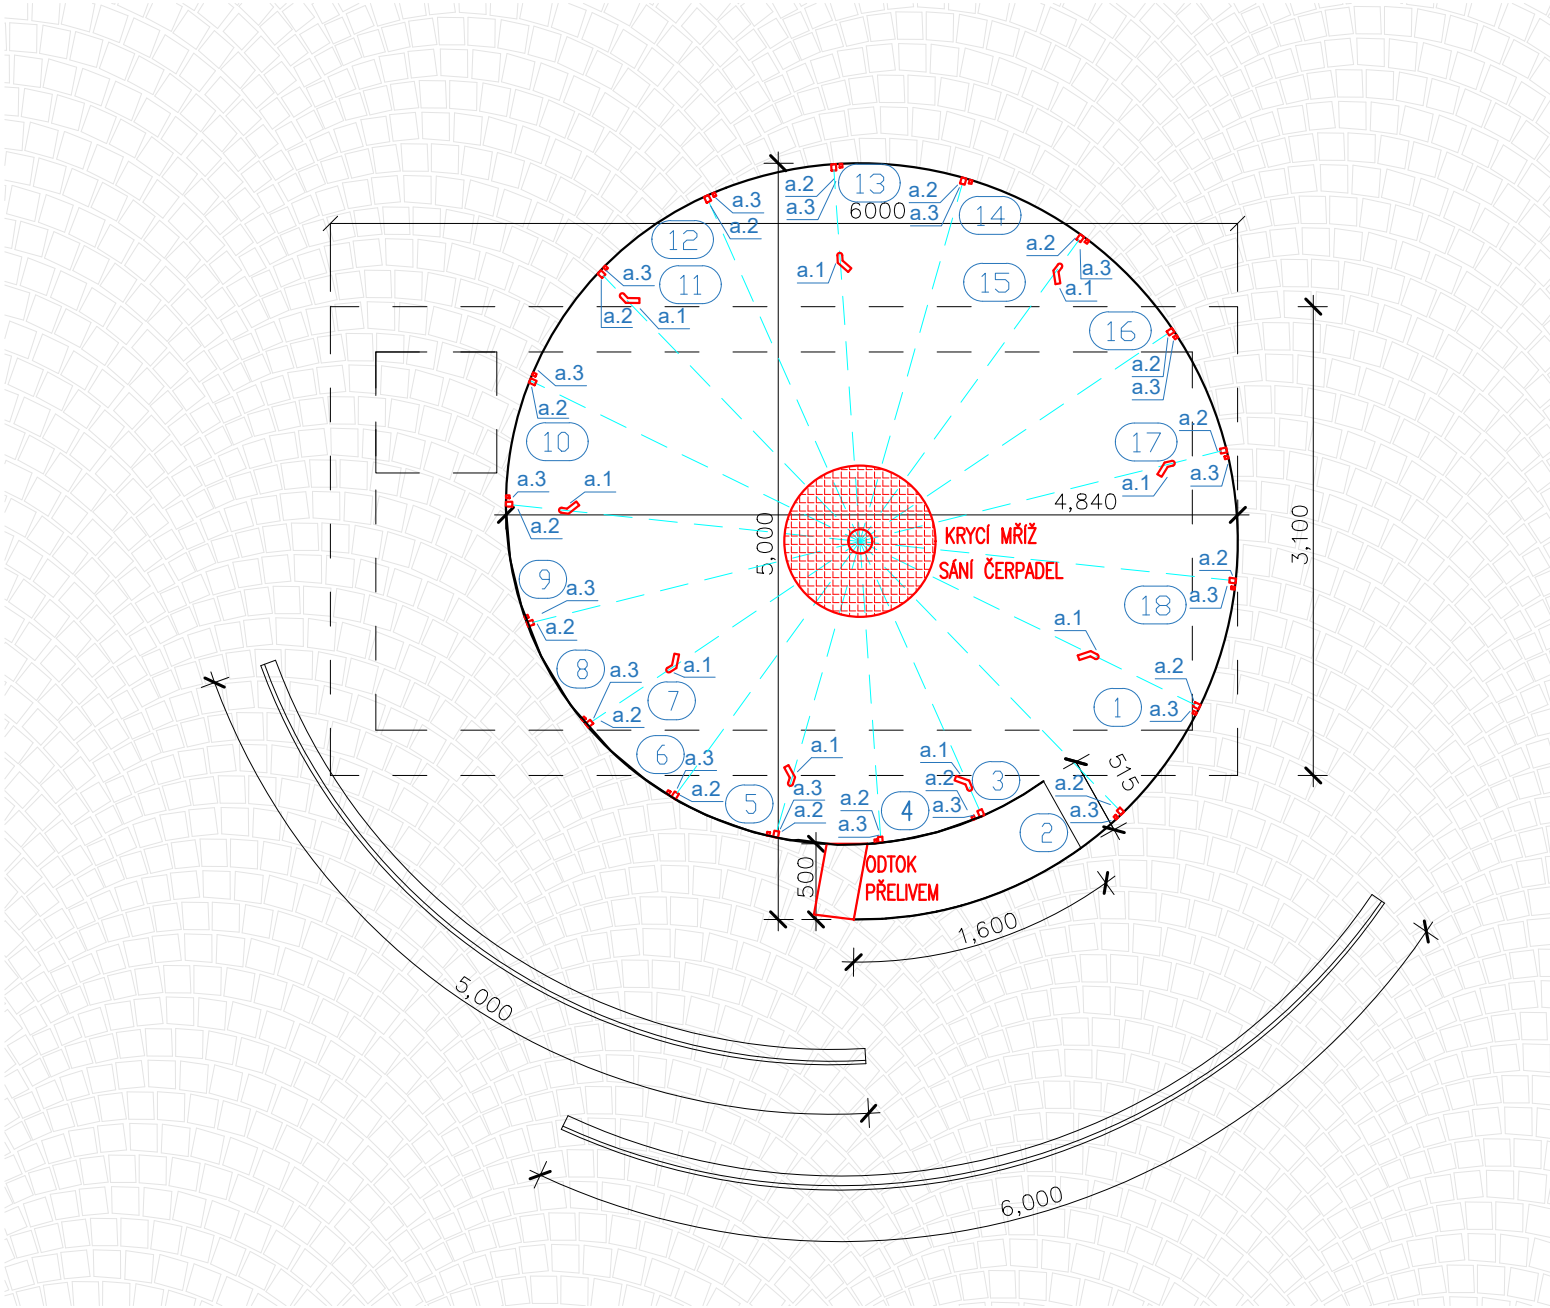

LEGENDA KONCOVÉ PRVKY

a.1	TRYSKY PRO REŽIM VODNÍ VÍR A CÍRKULACI, připojení 1", průtok až 92 l/min	-9 ks
a.2	TRYSKY PRO REŽIM FONTÁNA, připojení 1/2", průtok až 37 l/min	-18 ks
a.3	TRYSKY PRO REŽIM MLŽENÍ, připojení 1/4", průtok 0,15 l/min	-18 ks

ŘEZ VODNÍM PRVKEM A ŠACHTOU, M 1:50

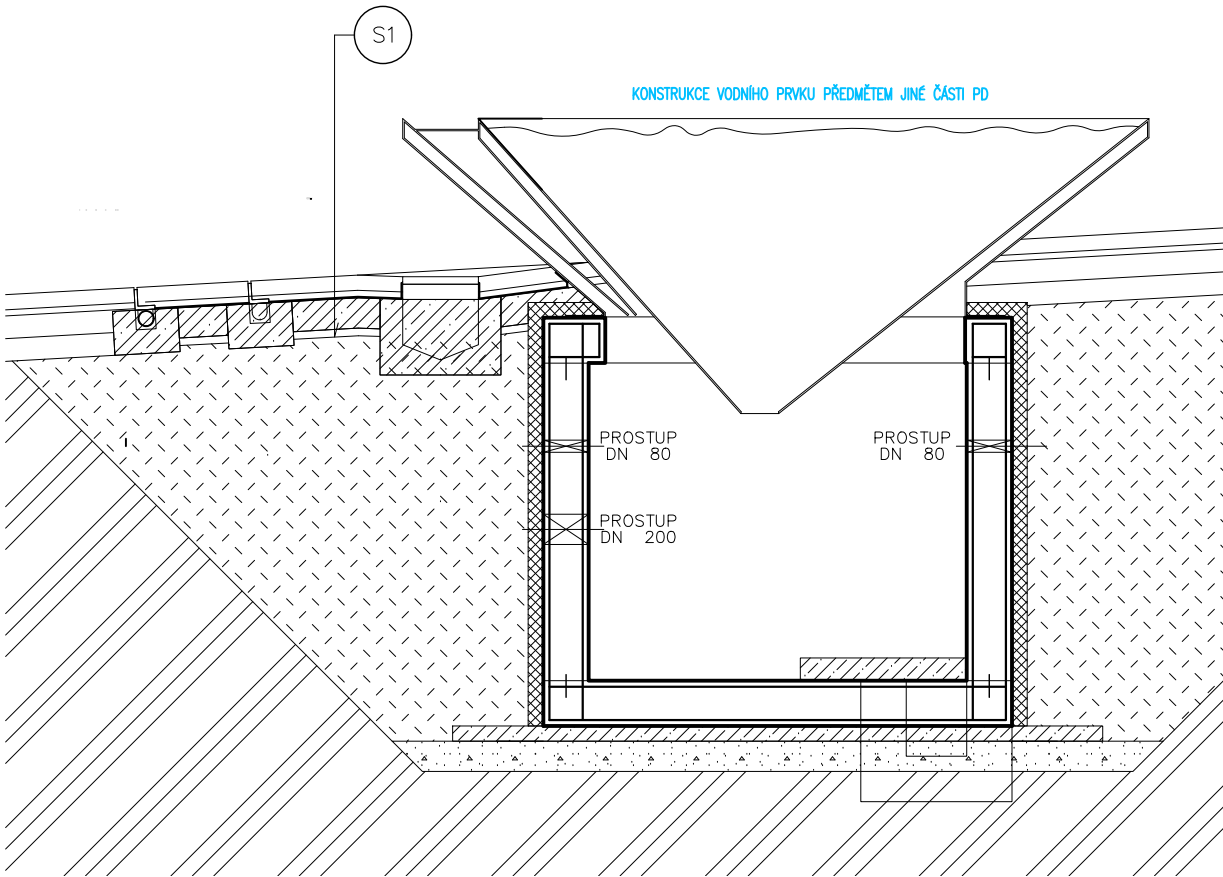

Projektant části:						
Ing. Jan Máca						
Zblovce 6, 671 07, IČO: 06403247						
tel: 734 262 886, jan.maca@email.cz						
PROJEKTANT	VYPRACOVAL	VYPRACOVAL	KONTROLOVAL	ČÍSLO ZAKÁZKY	-	
Ing. Jan Máca	Ing. Jan Máca			POČET FORMÁTŮ	2-A4	
				DATUM	06/2025	
INVESTOR	Město Varnsdorf, nám. E. Beneše 470, 407 47			MĚŘITKO	1:50	
Rekonstrukce náměstí E. Beneše ve Varnsdorfu				Jméno souboru		
				-		
				Stupeň dokumentace		
				DPS		
PROFESE	SO 304 - TECHNOLOGIE VODNÍHO PRVKU			Č. KOPIE	ČÁST	Č. PŘÍLOHY
KONCOVÉ PRVKY VE VODNÍM PRVKU					D.1.3.4.	4