




VÝKRES TVARU - DNO (1:25)

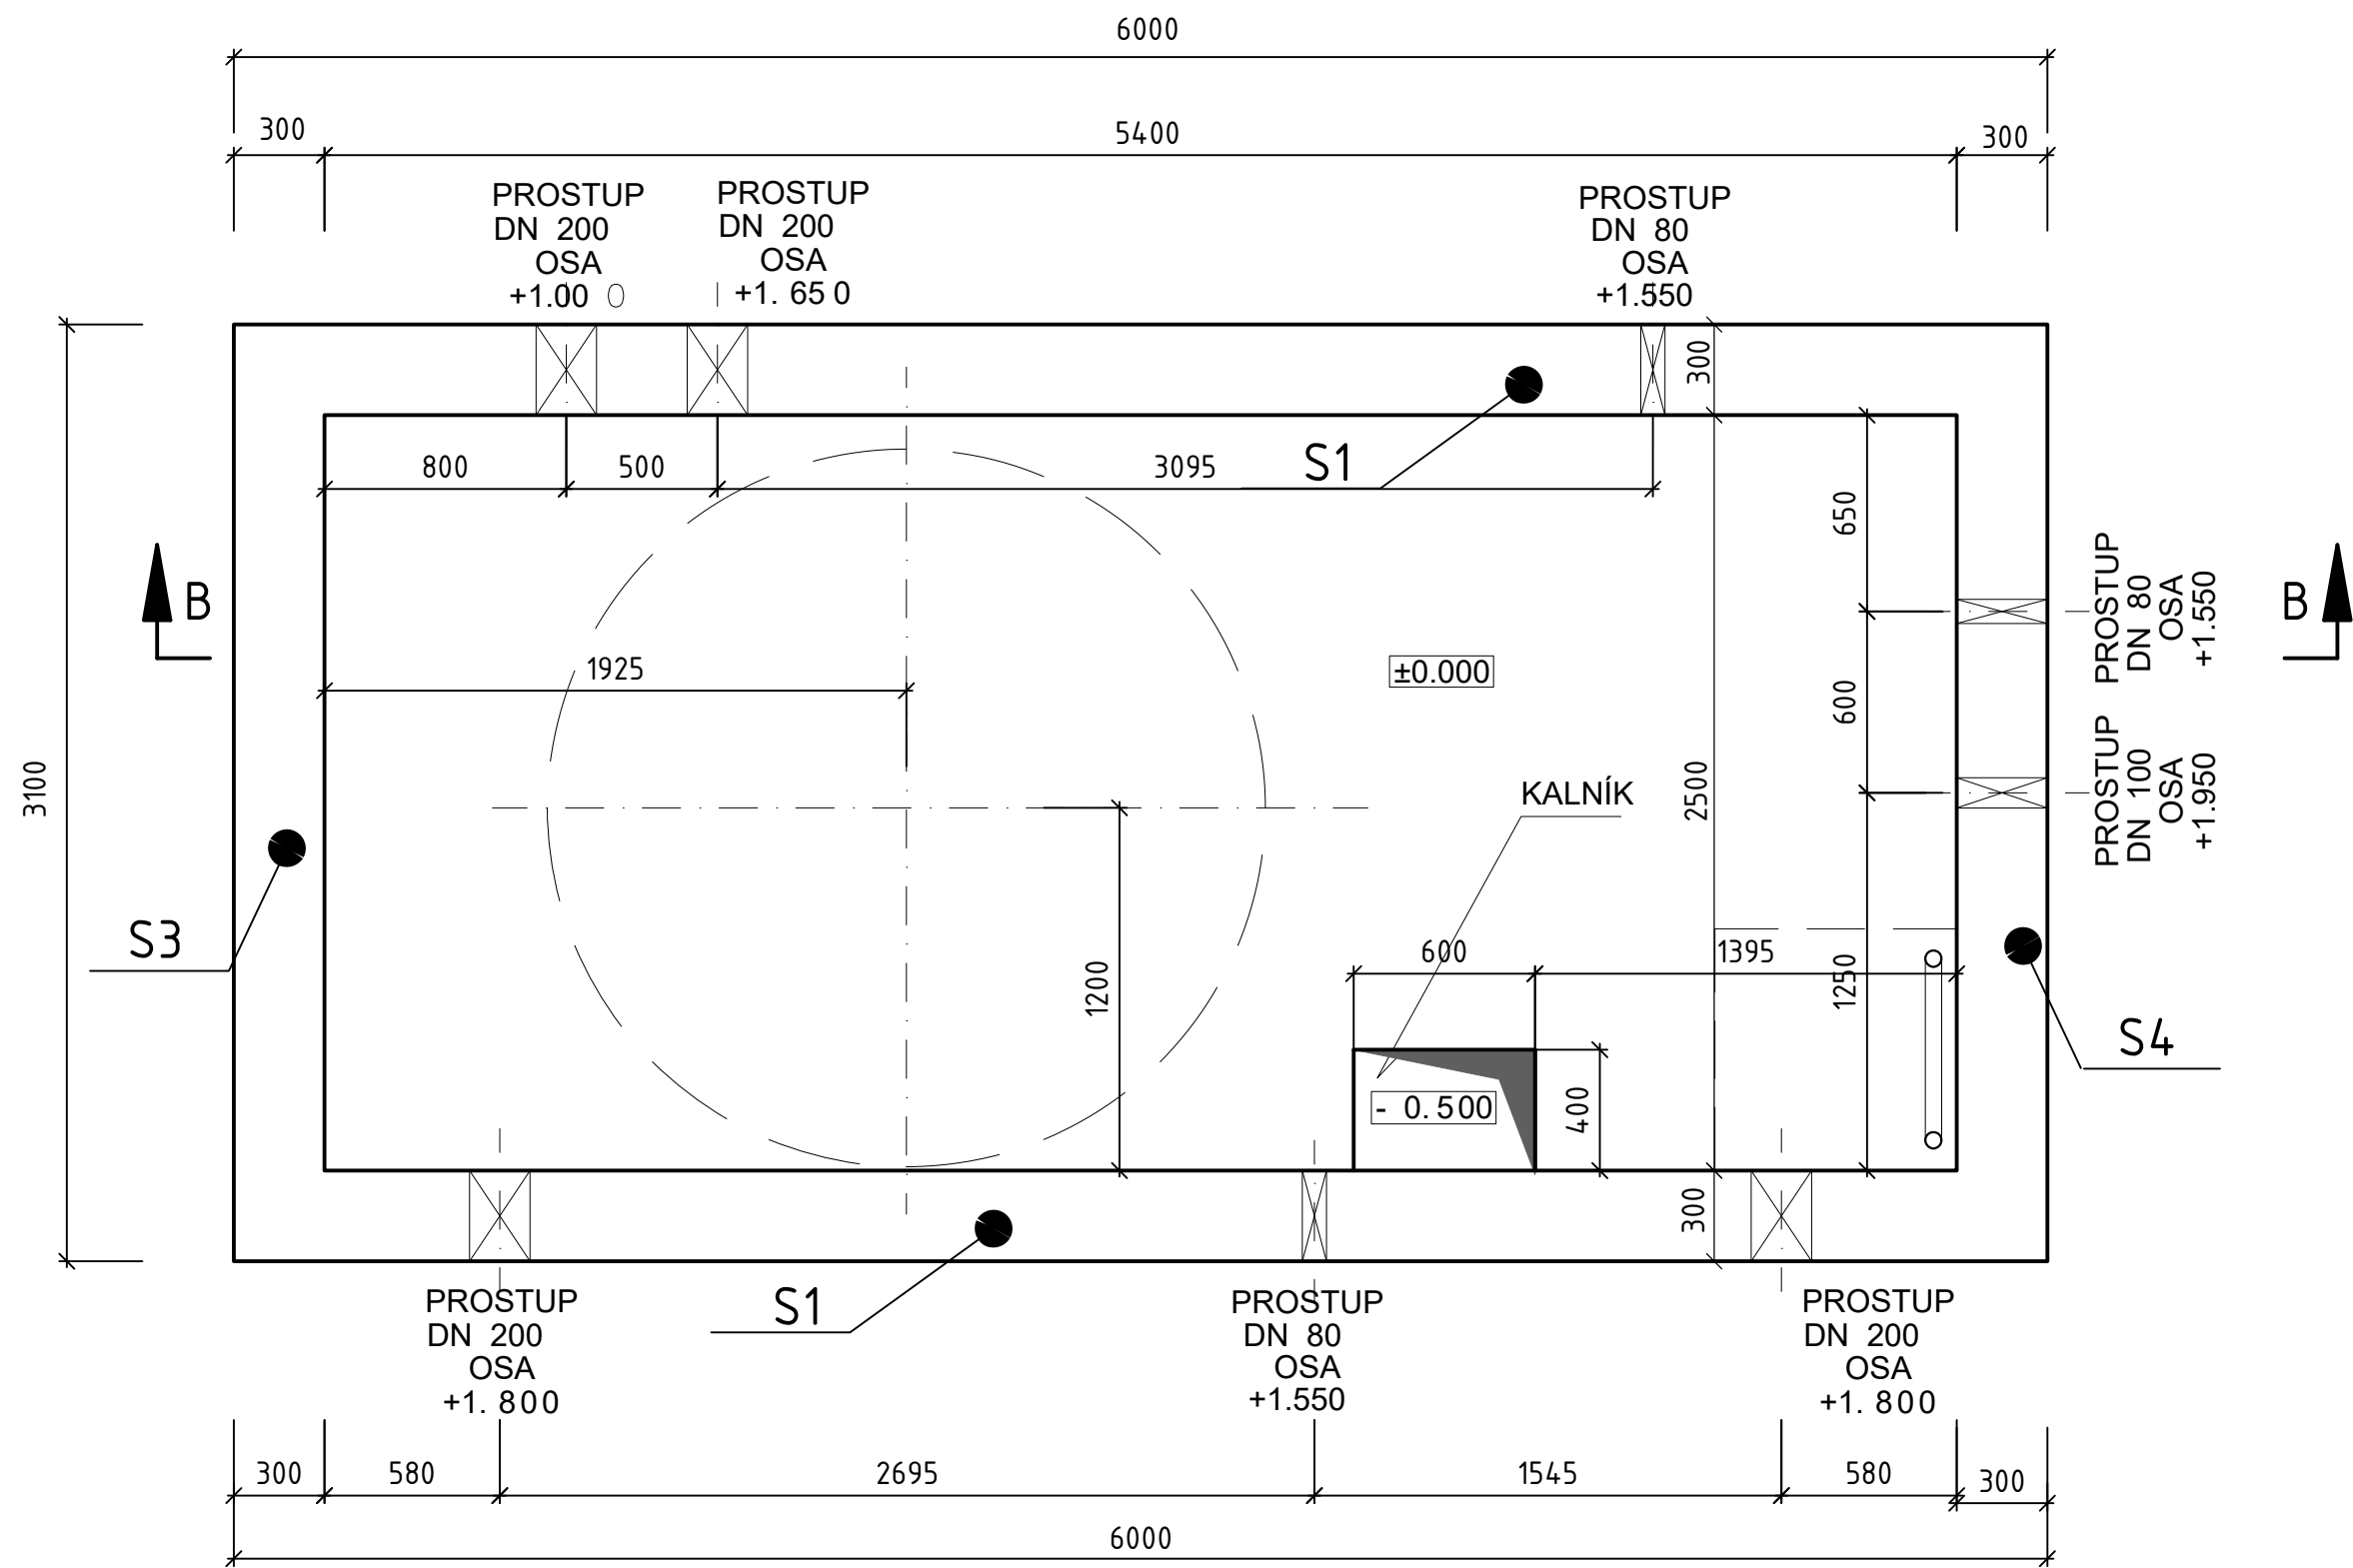


VÝKRES TVARU - STROP (1:25)

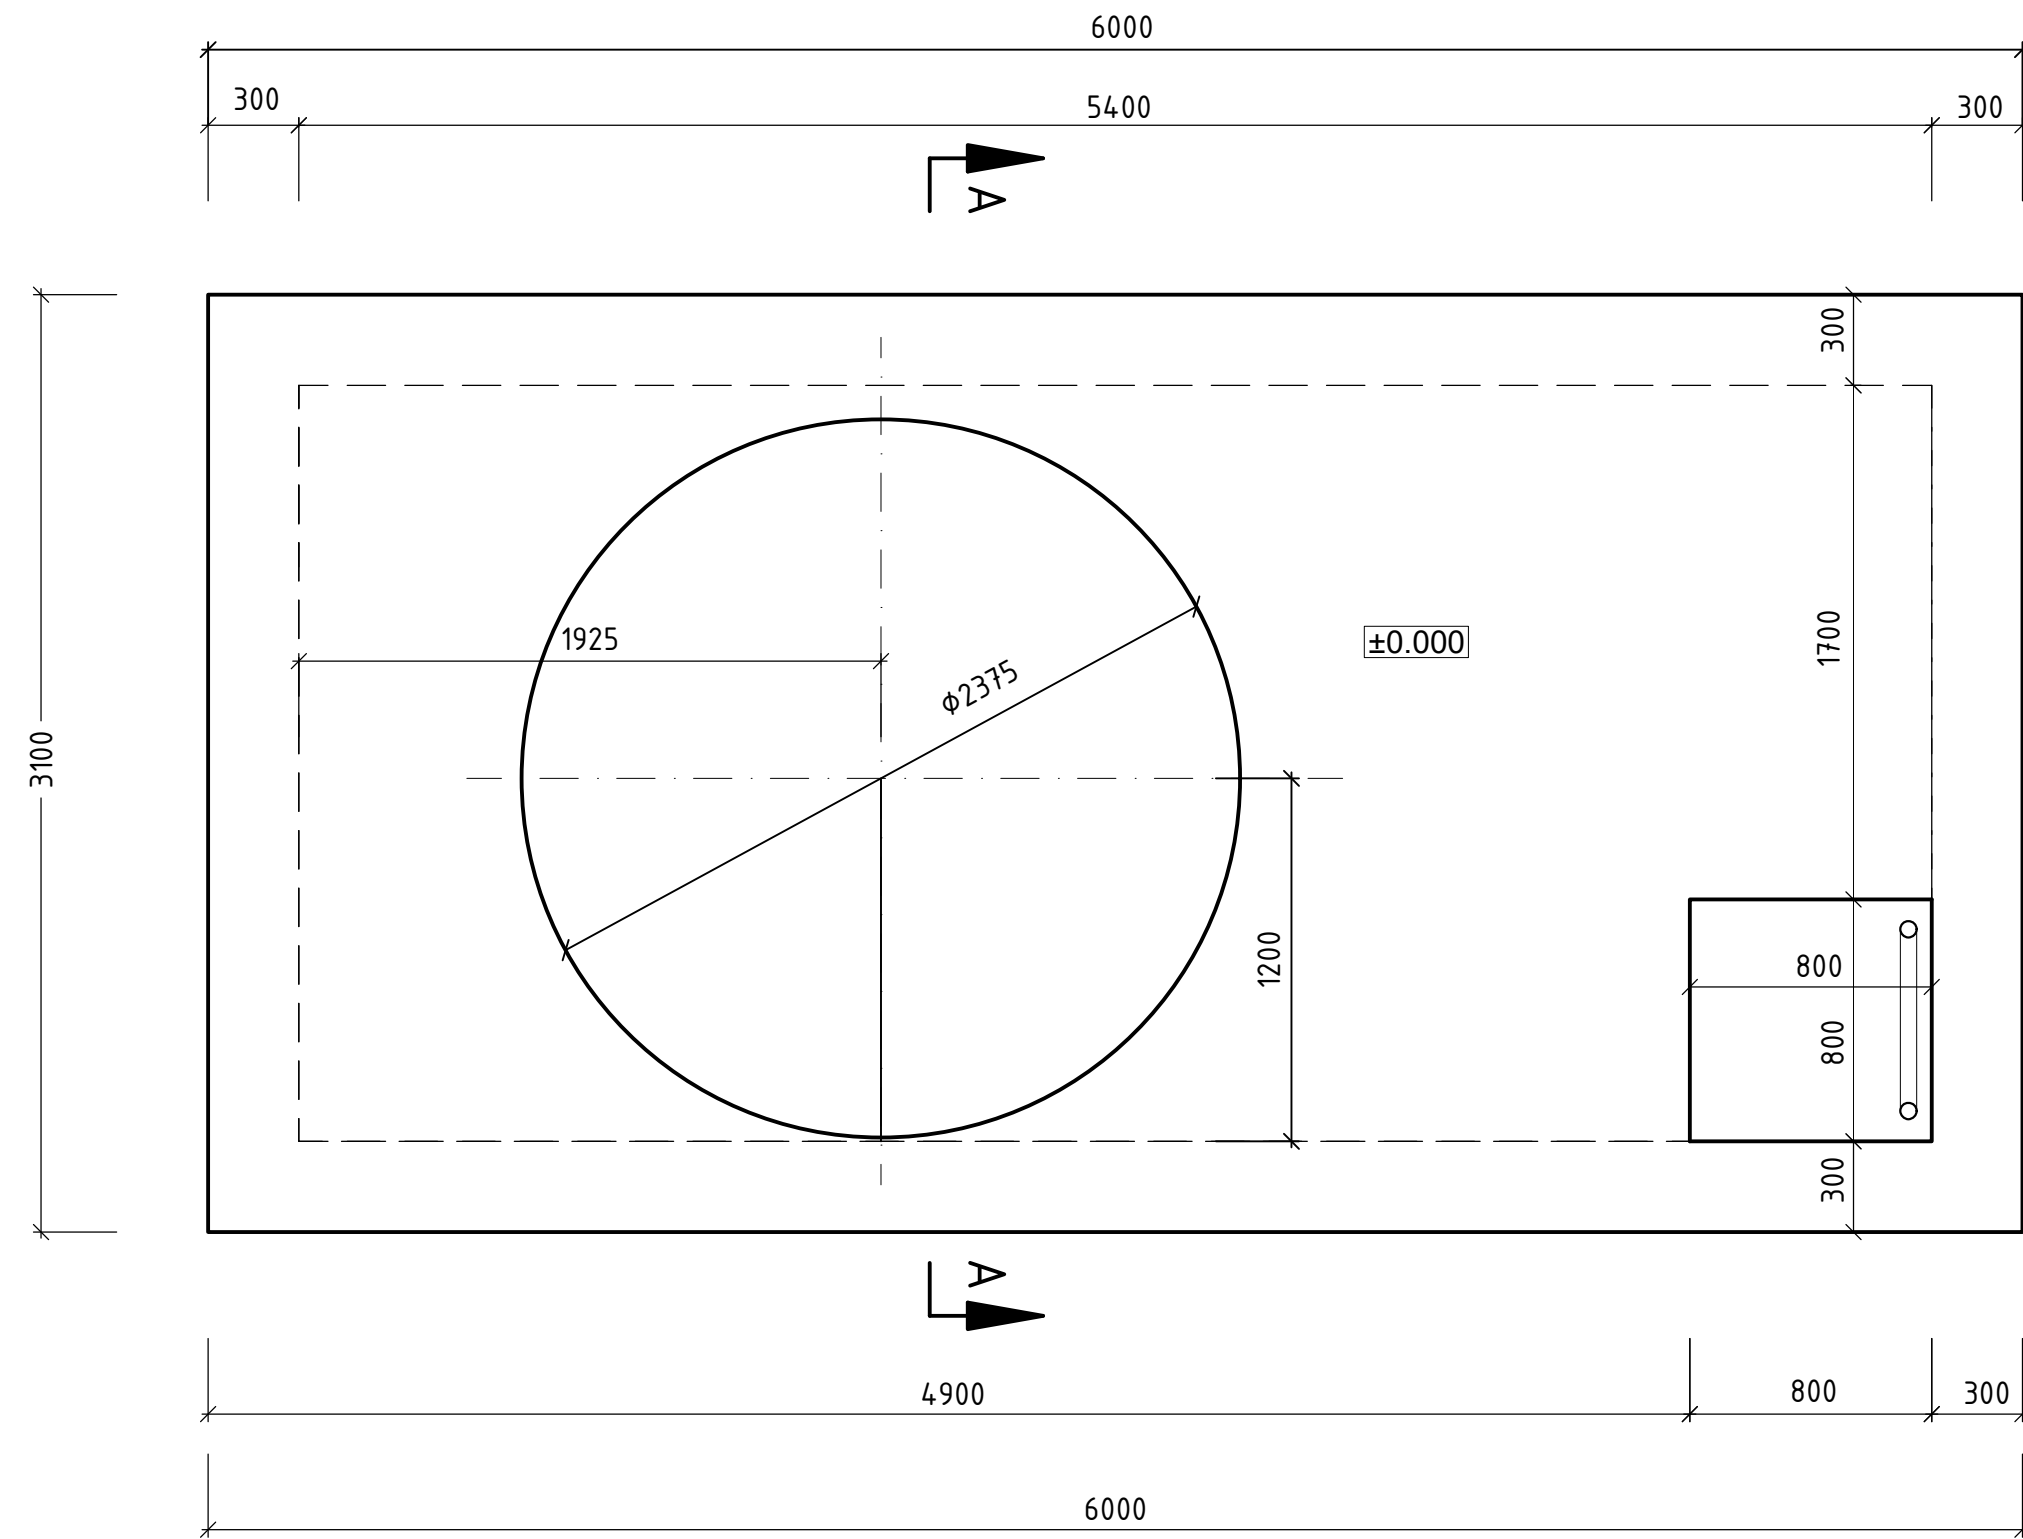

VÝKRES TVARU - ŘEZ B-B (1:25)

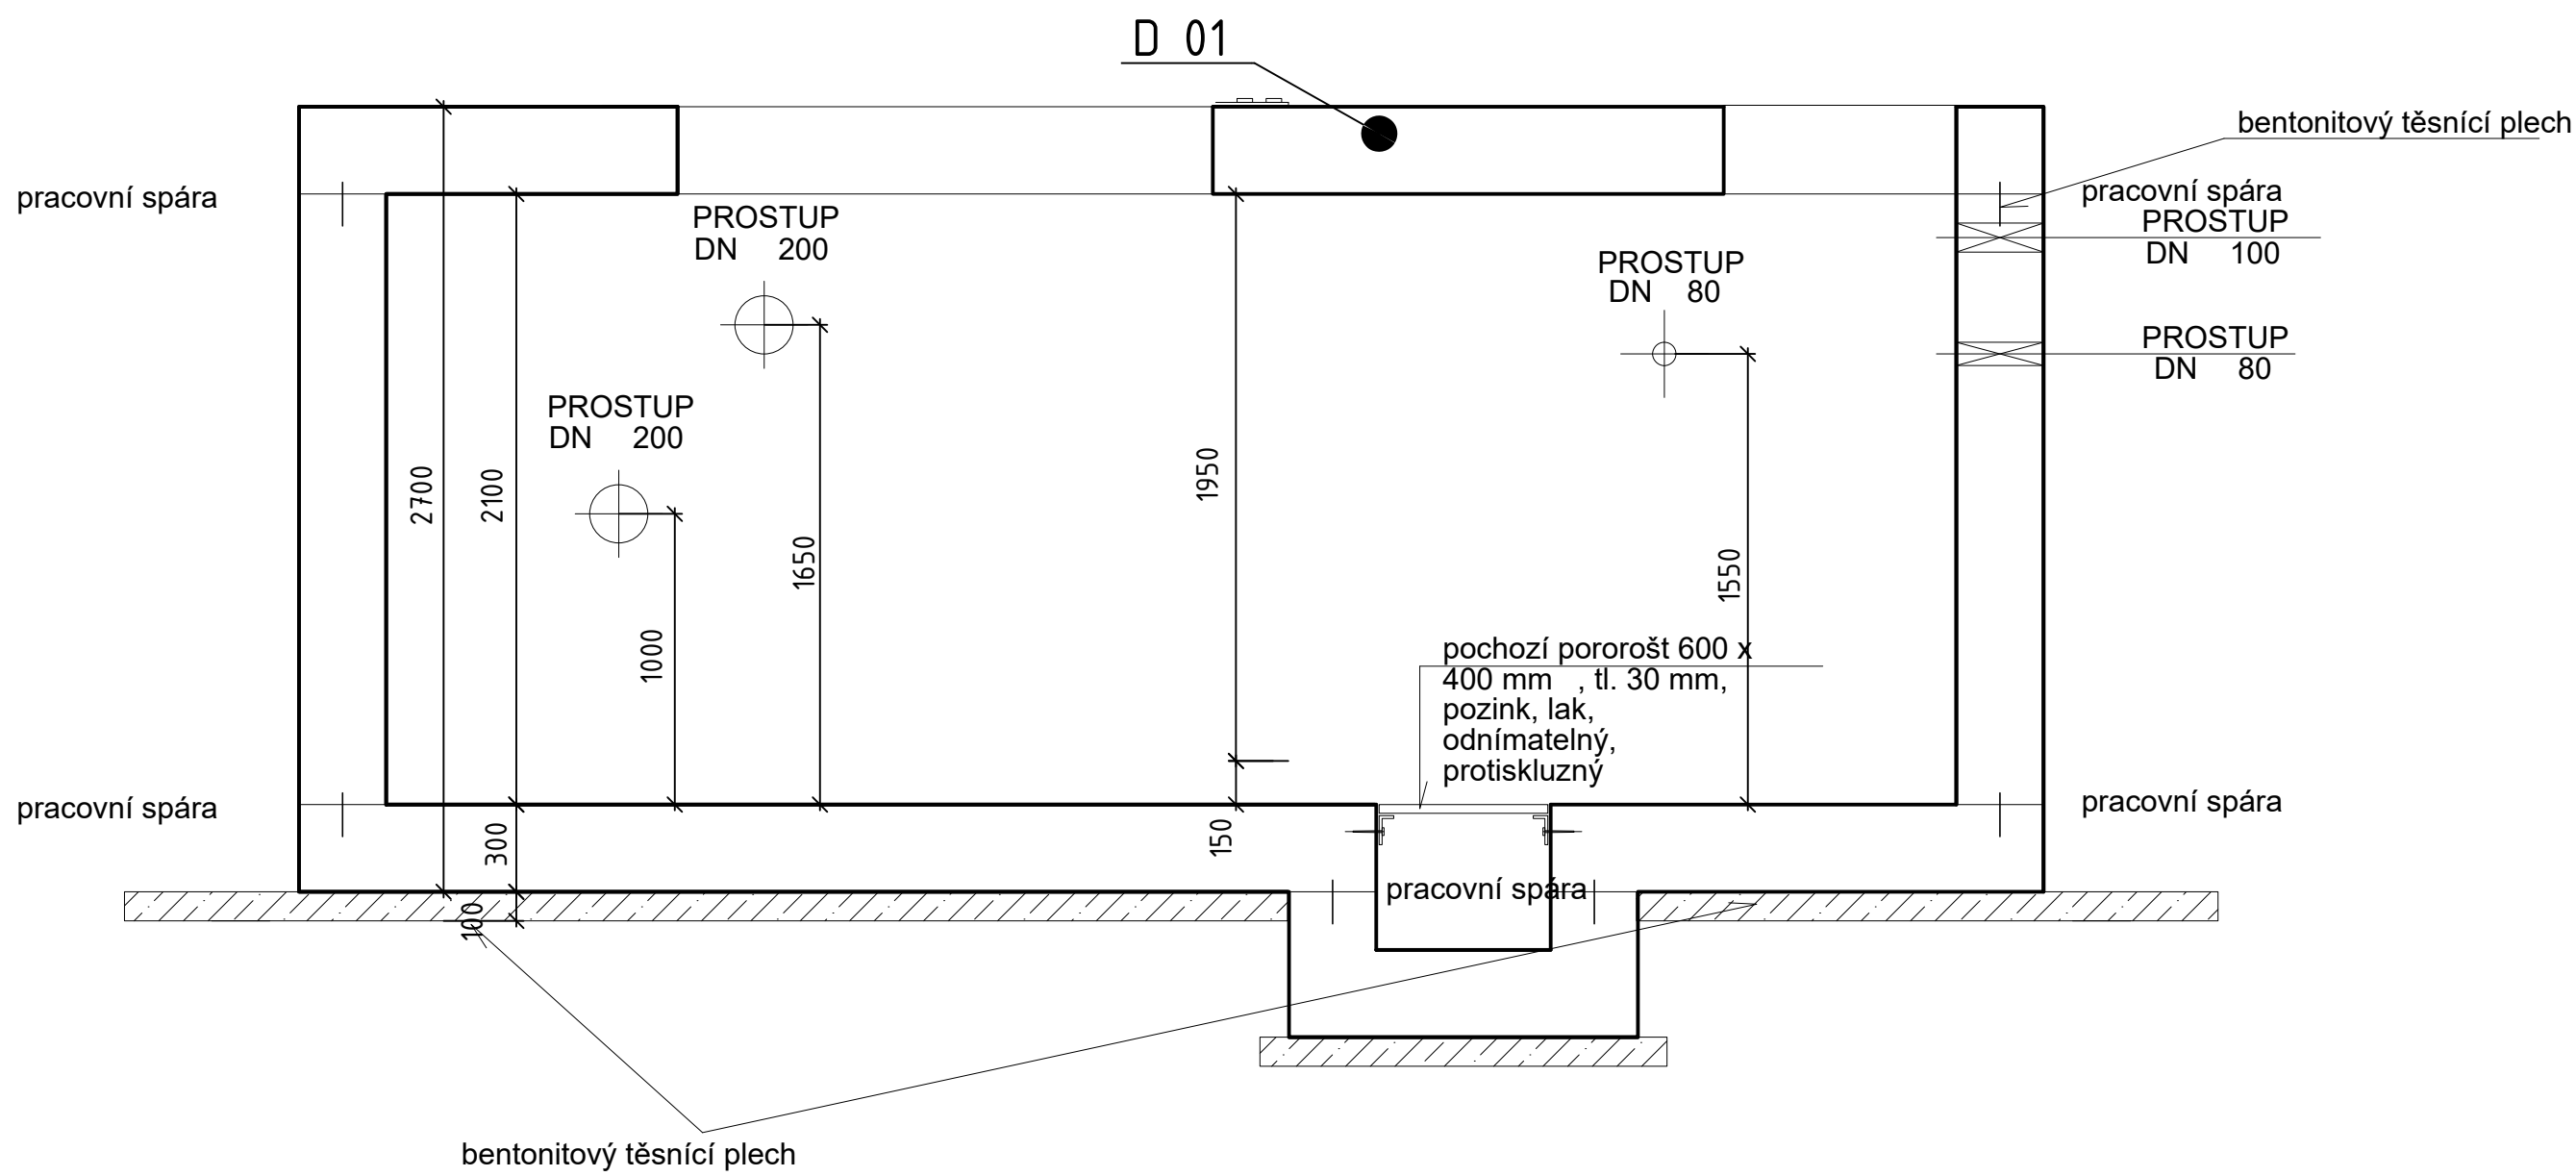

VÝKRES TVARU - ŘEZ A-A (1:25)

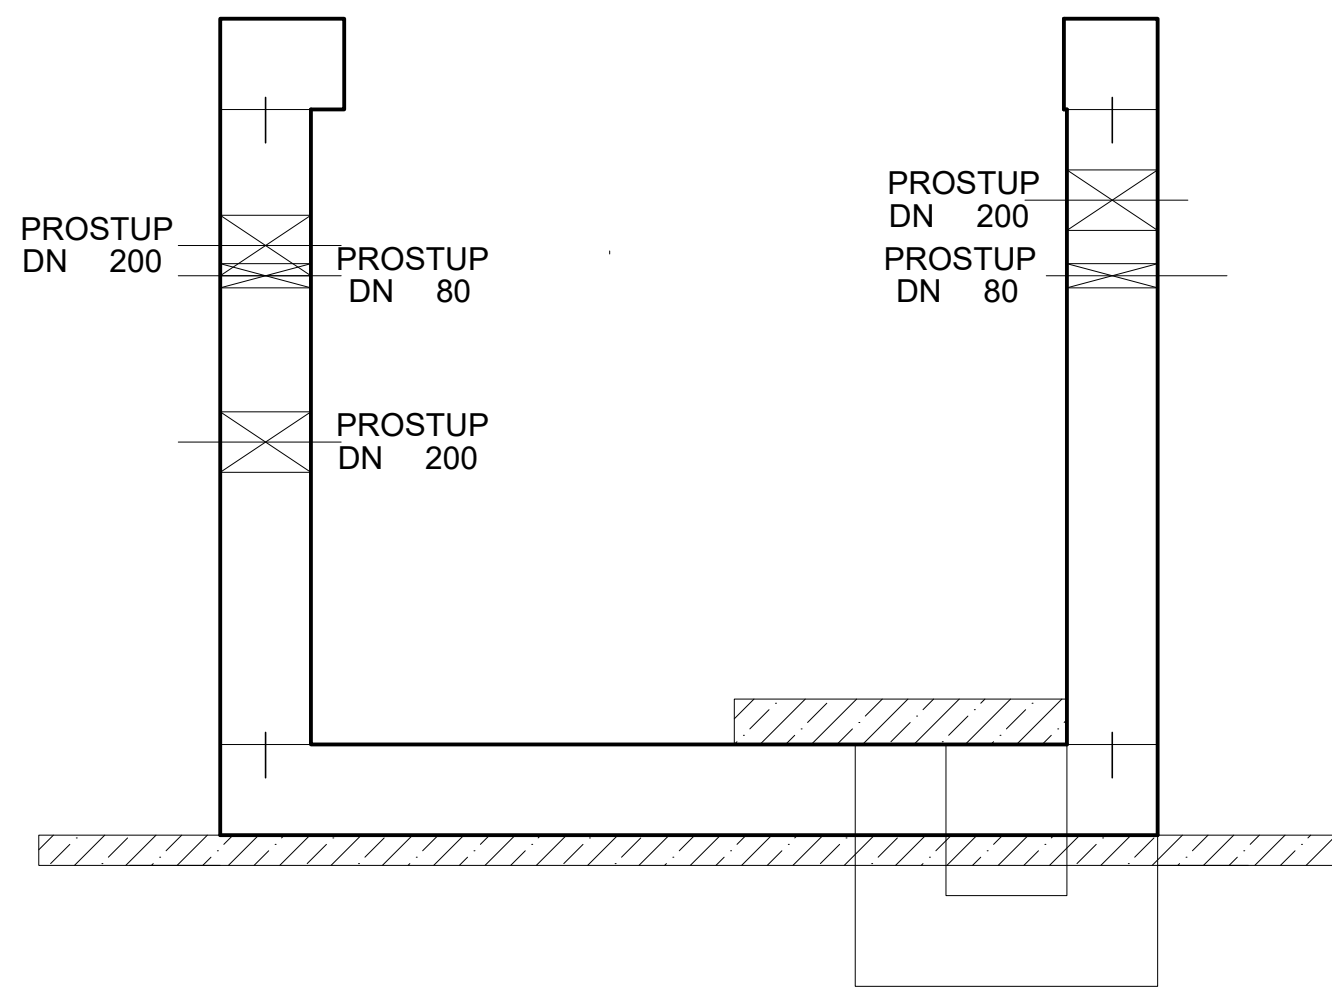

Ing. Pavel Kučínský	nakreslil
Město Varnsdorf, nám. E. Beneše 470, 407 47	investor
Rekonstrukce náměstí E. Beneše ve Varnsdorfu Město Varnsdorf, nám. E. Beneše 470, 407 47	místo akce
1:25	měřítko
D.13.5.1	číslo výkresu
paré č.	
06/2025	datum
DPS, Dokumentace pro provádění stavby	stupen
Výres tvaru - půdorys, řezy název výkresu	