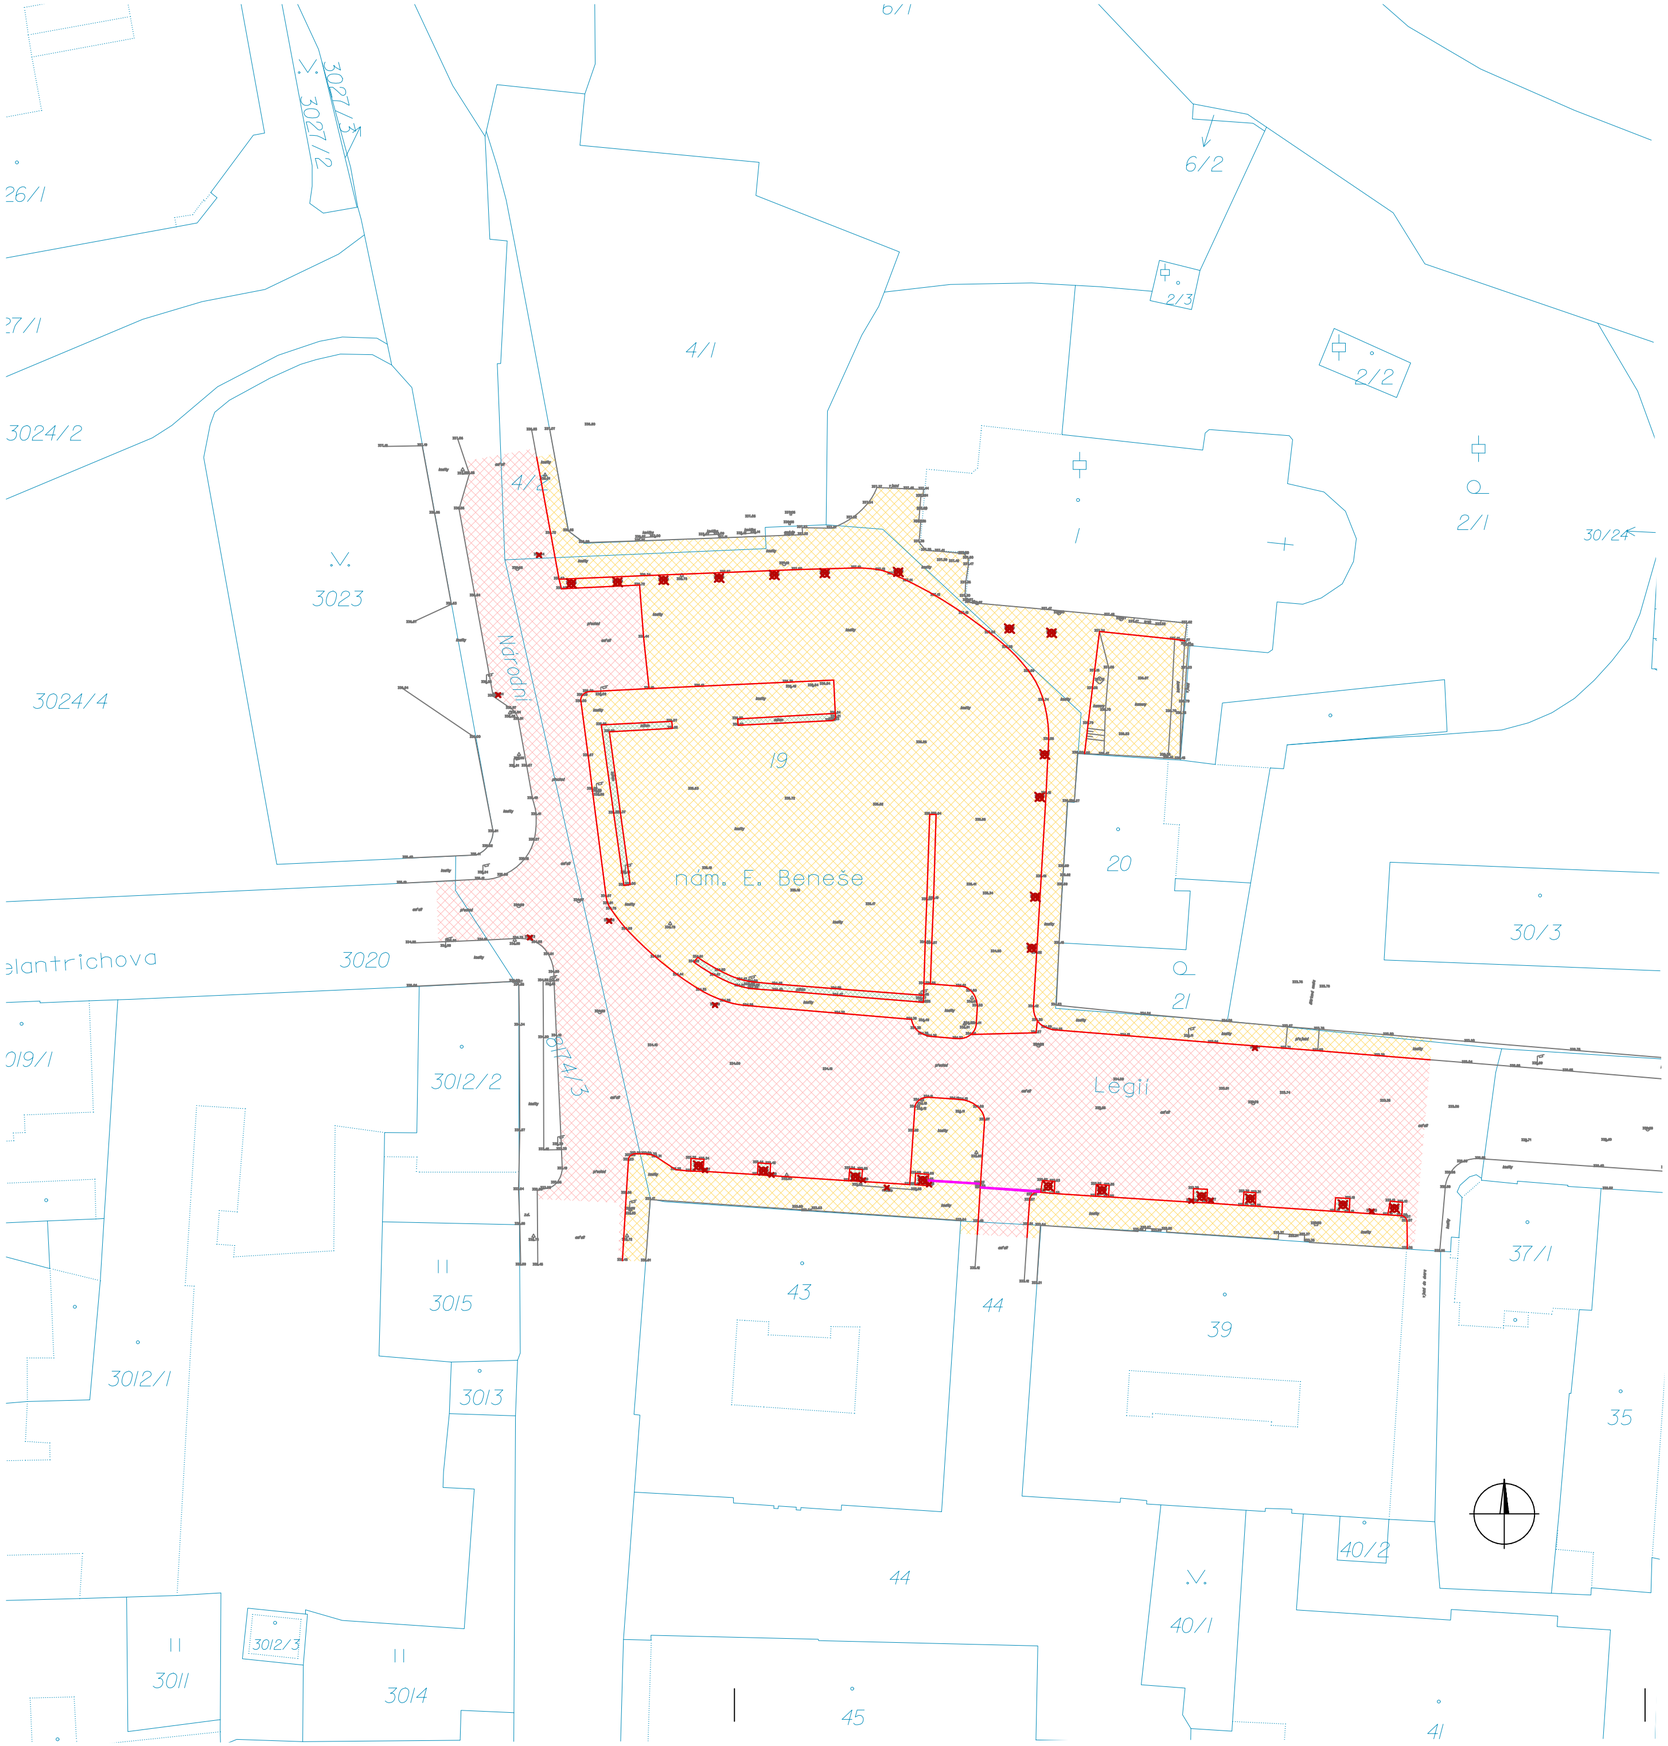

LEGENDA

BOURÁNÍ ASFALTOVÉ PLOCHY	2 615m²
BOURÁNÍ KAMENNÉ PLOCHY	3 530m²
VÝKOP ZEMINY	72m²
BOURÁNÍ KAMENNÉHO OBRUBNÍKU	679m
BOURÁNÍ ODVODŇOVACÍHO ŽLABU	13m
KÁCENÍ STROMŮ	

Ing. Bc. Jiří Nedvěd

Digitálně podepsal Ing. Bc. Jiří Nedvěd
DN: c=CZ, 2.5.4.97=NTRCZ-45770743, o=Česká komora autorizovaných inženýrů a techniků činných ve výstavbě, ou=Elektronické autorizační oprávnění, 2.5.4.42=Ing. Bc. Jiří Nedvěd, sn=Nedvěd, givenName=Jiří, serialNumber=ff371703, title=TZ02
Datum: 2025.10.21 08:46:44 +02'00'

Poznámka:
Zakreslení inženýrských sítí je pouze informativní, před započetím stavebních prací je nutné provést jednotlivými správci přesné vytyčení !!!

Výškový systém Bpv
Souřadnicový systém S-JTSK

ZODP.PROJEKTANT	KRESLIL	KONTROLOVAL	NE2D PROJEKT projekční ateliér
Ing. Bc. Jiří Nedvěd	Ing. Petra Nedvědová	Ing. Bc. Jiří Nedvěd	
REVIZE			

AKCE

Rekonstrukce náměstí E. Beneše ve Varnsdorfu

NE2D Projekt s.r.o.
tel: 732207900
email: doprava@ne2dprojekt.cz
web: www.ne2dprojekt.cz

DATUM	06/2025
STUPEŇ	DPS
INVESTOR	Město Varnsdorf, nám. E. Beneše 470, 407 47 Varnsdorf, IČ: 00261718
Č. ZAKÁZKY	1165
OBSAH	Situace bouracích prací
MĚŘÍTKO	1:500
Č. VÝKRESU	C.4