


PŮDORYS 3.NP:

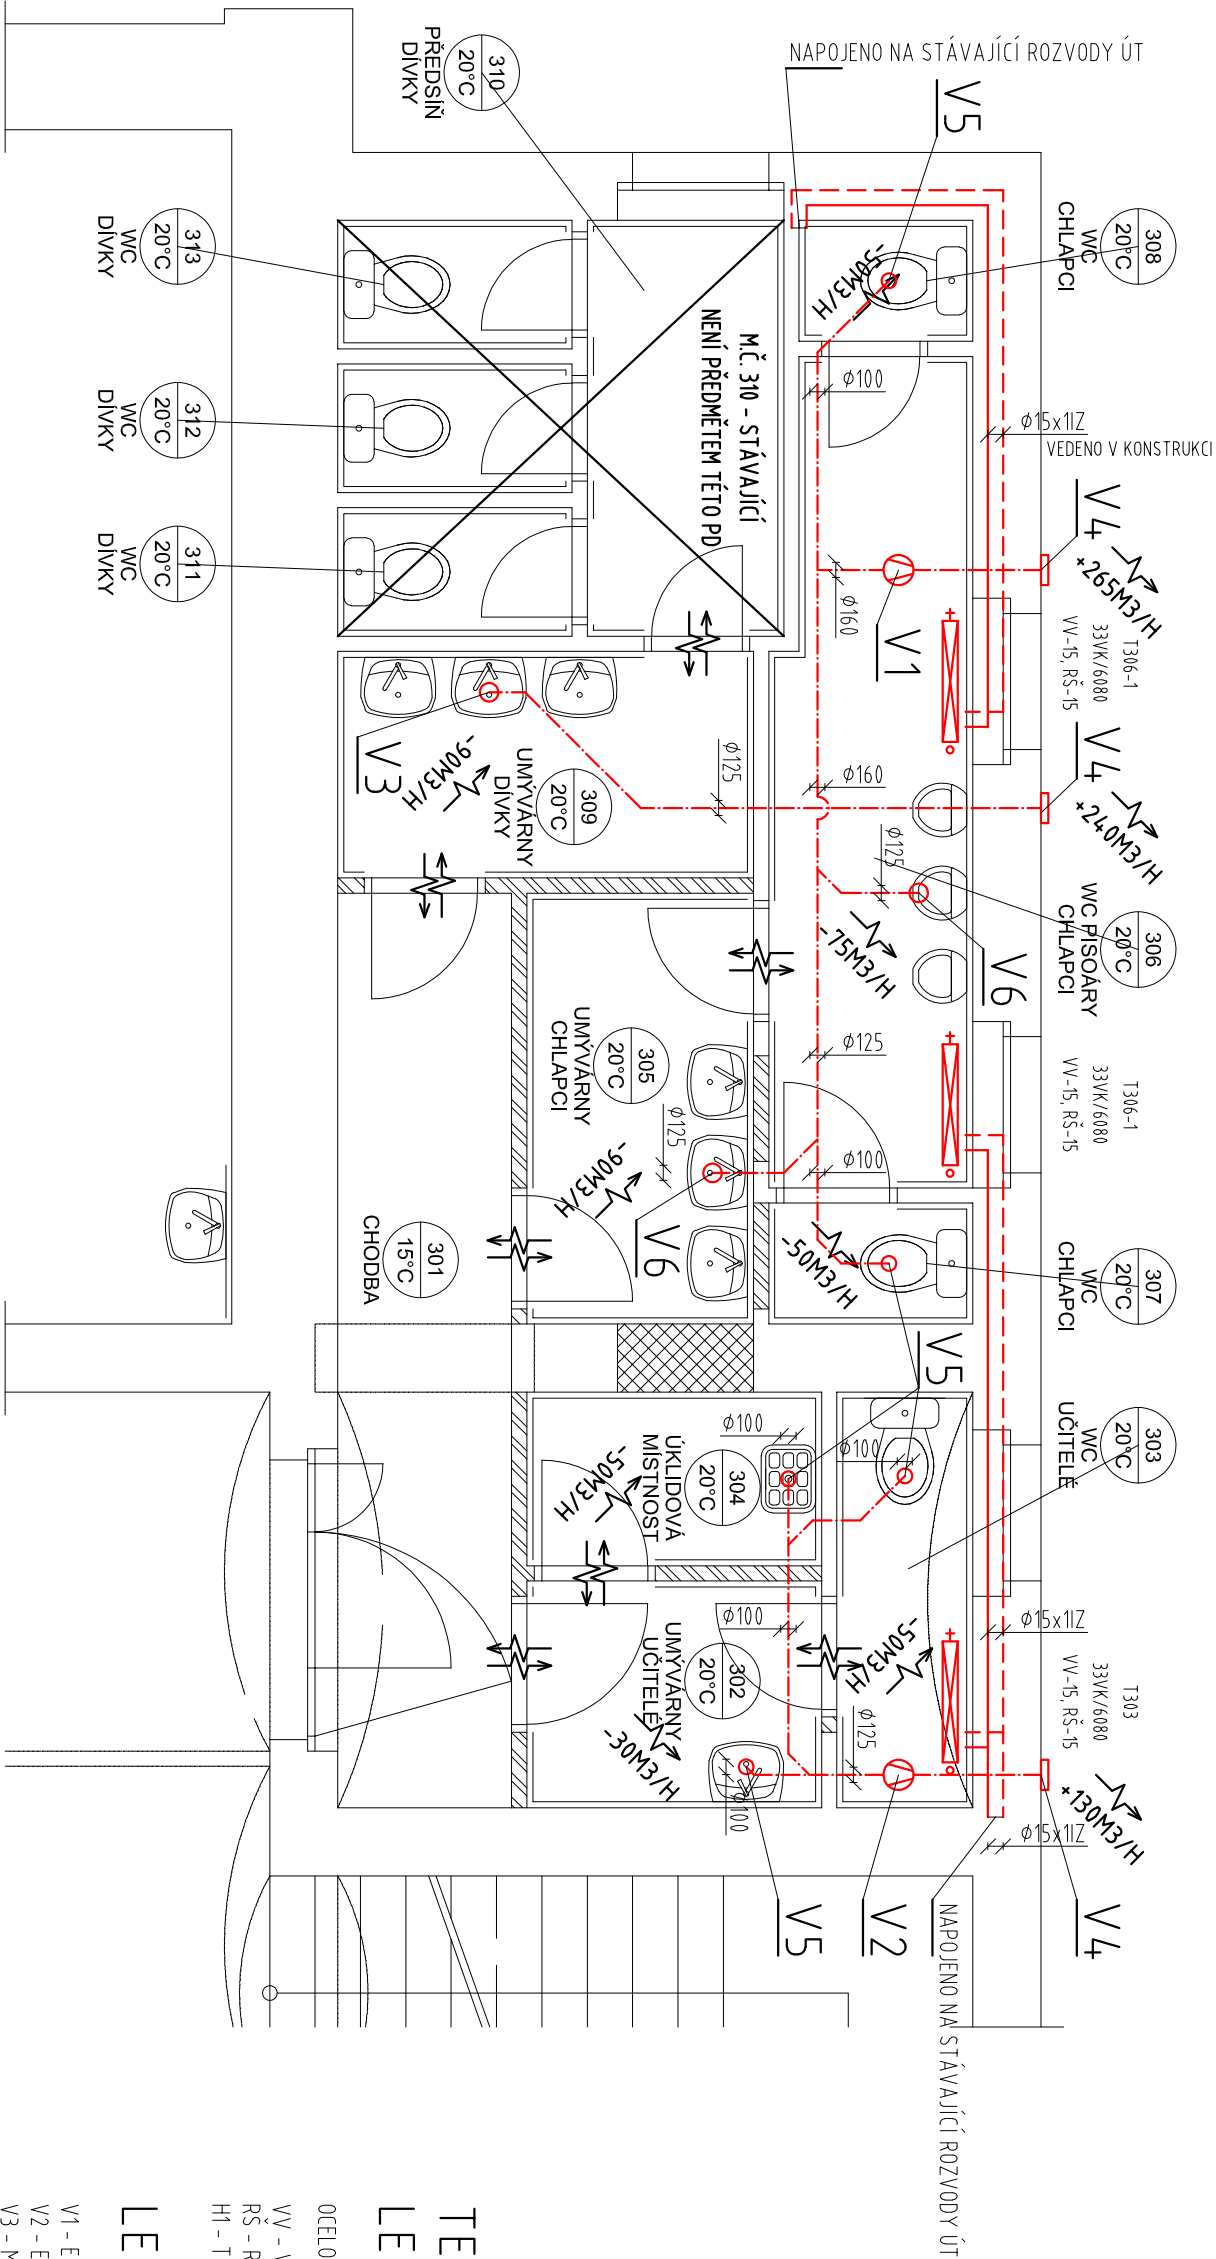

TEPLOTNÍ SPÁD TĚLESA 55/40°C  
LEGENDA ARMATUR:

- OCELOVÁ DESKOVÁ TĚLESA KORADO VK  
VÝ - VENTILOVÁ VLOŽKA (SOUČÁST TĚLESA)  
RŠ - ROHOVÉ ŠROUBĚNÍ HONEYWELL (24.76EY015)  
H1 - THERMOSTATICKÁ HLAVICE HONEYWELL typ THERA-4

LEGENDA VZT:

- V1 - ELEKTRODESIGN DIAGONÁLNÍ VENTILÁTOR TD 500/150-160  
V2 - ELEKTRODESIGN DIAGONÁLNÍ VENTILÁTOR TD 350/100-125  
V3 - MALÝ AXIÁLNÍ VENTILÁTOR SILENT 200 CRZ  
V4 - ELEKTRODESIGN ZALUZIOVÁ KLAPKA PER160  
V5 - TALÍŘOVÝ VENTIL IT100  
V6 - TALÍŘOVÝ VENTIL IT125

POZN. ROZVODY ÚT VEDENÉ V KONSTRUKCÍCH BUDOU OPATŘENY IZOLACÍ ARMAFLEX TUBOLIT Dg H: 13mm  
TATO PROJEKTOVÁ DOKUMENTACE JE URČENA PRO STAVEBNÍ POVOLENÍ A NENAHAZUJE PROVADĚCÍ PROJEKTOVOU DOKUMENTACI.

ZODP. PROJEKTANT:				VYPRACOVAL:		KRESLIL:		KONTROLOVAL:	
HRUŠKA Pavel				HAVLIK Stanislav		HAVLIK Stanislav		HRUŠKA Pavel	
INVESTOR: MĚSTO VARNSDORF, NÁM. E. BENEŠE 470, VARNSDORF				MÍSTO: ST.P.Č.K. 2011, K.Ú. A OBEC VARNSDORF		ČÁST: D.1.4.a. - TECHNIKA PROSTŘEDÍ STAVEB - PLYNOVÉ VYTÁPĚNÍ		STAVBA: REKONSTRUKCE SOCIÁLNÍHO ZAŘÍZENÍ VE 3.NP ZŠ A MŠ BRATISLAVSKÁ VE VARNSDORFU	
PROJEKCE ÚT a VZT									
JANA HAVLIKOVÁ ÚZKÁ 133/23, RUMBURK tel.: 732 174 554 e-mail: dunik@centrum.cz									
FORMÁT:				2x A4					
DATUM:				09/2025					
ÚČEL:				PD PRO SŘ					
ČÍS. ZAKÁZKY:				PD251085					
MĚŘÍTKO:				ČÍS. VÝKRESU:					
1:50				D.1.4.a.2.1					