


PŮDORYS 1.N.P. 1:50
BOURACÍ PRÁCE

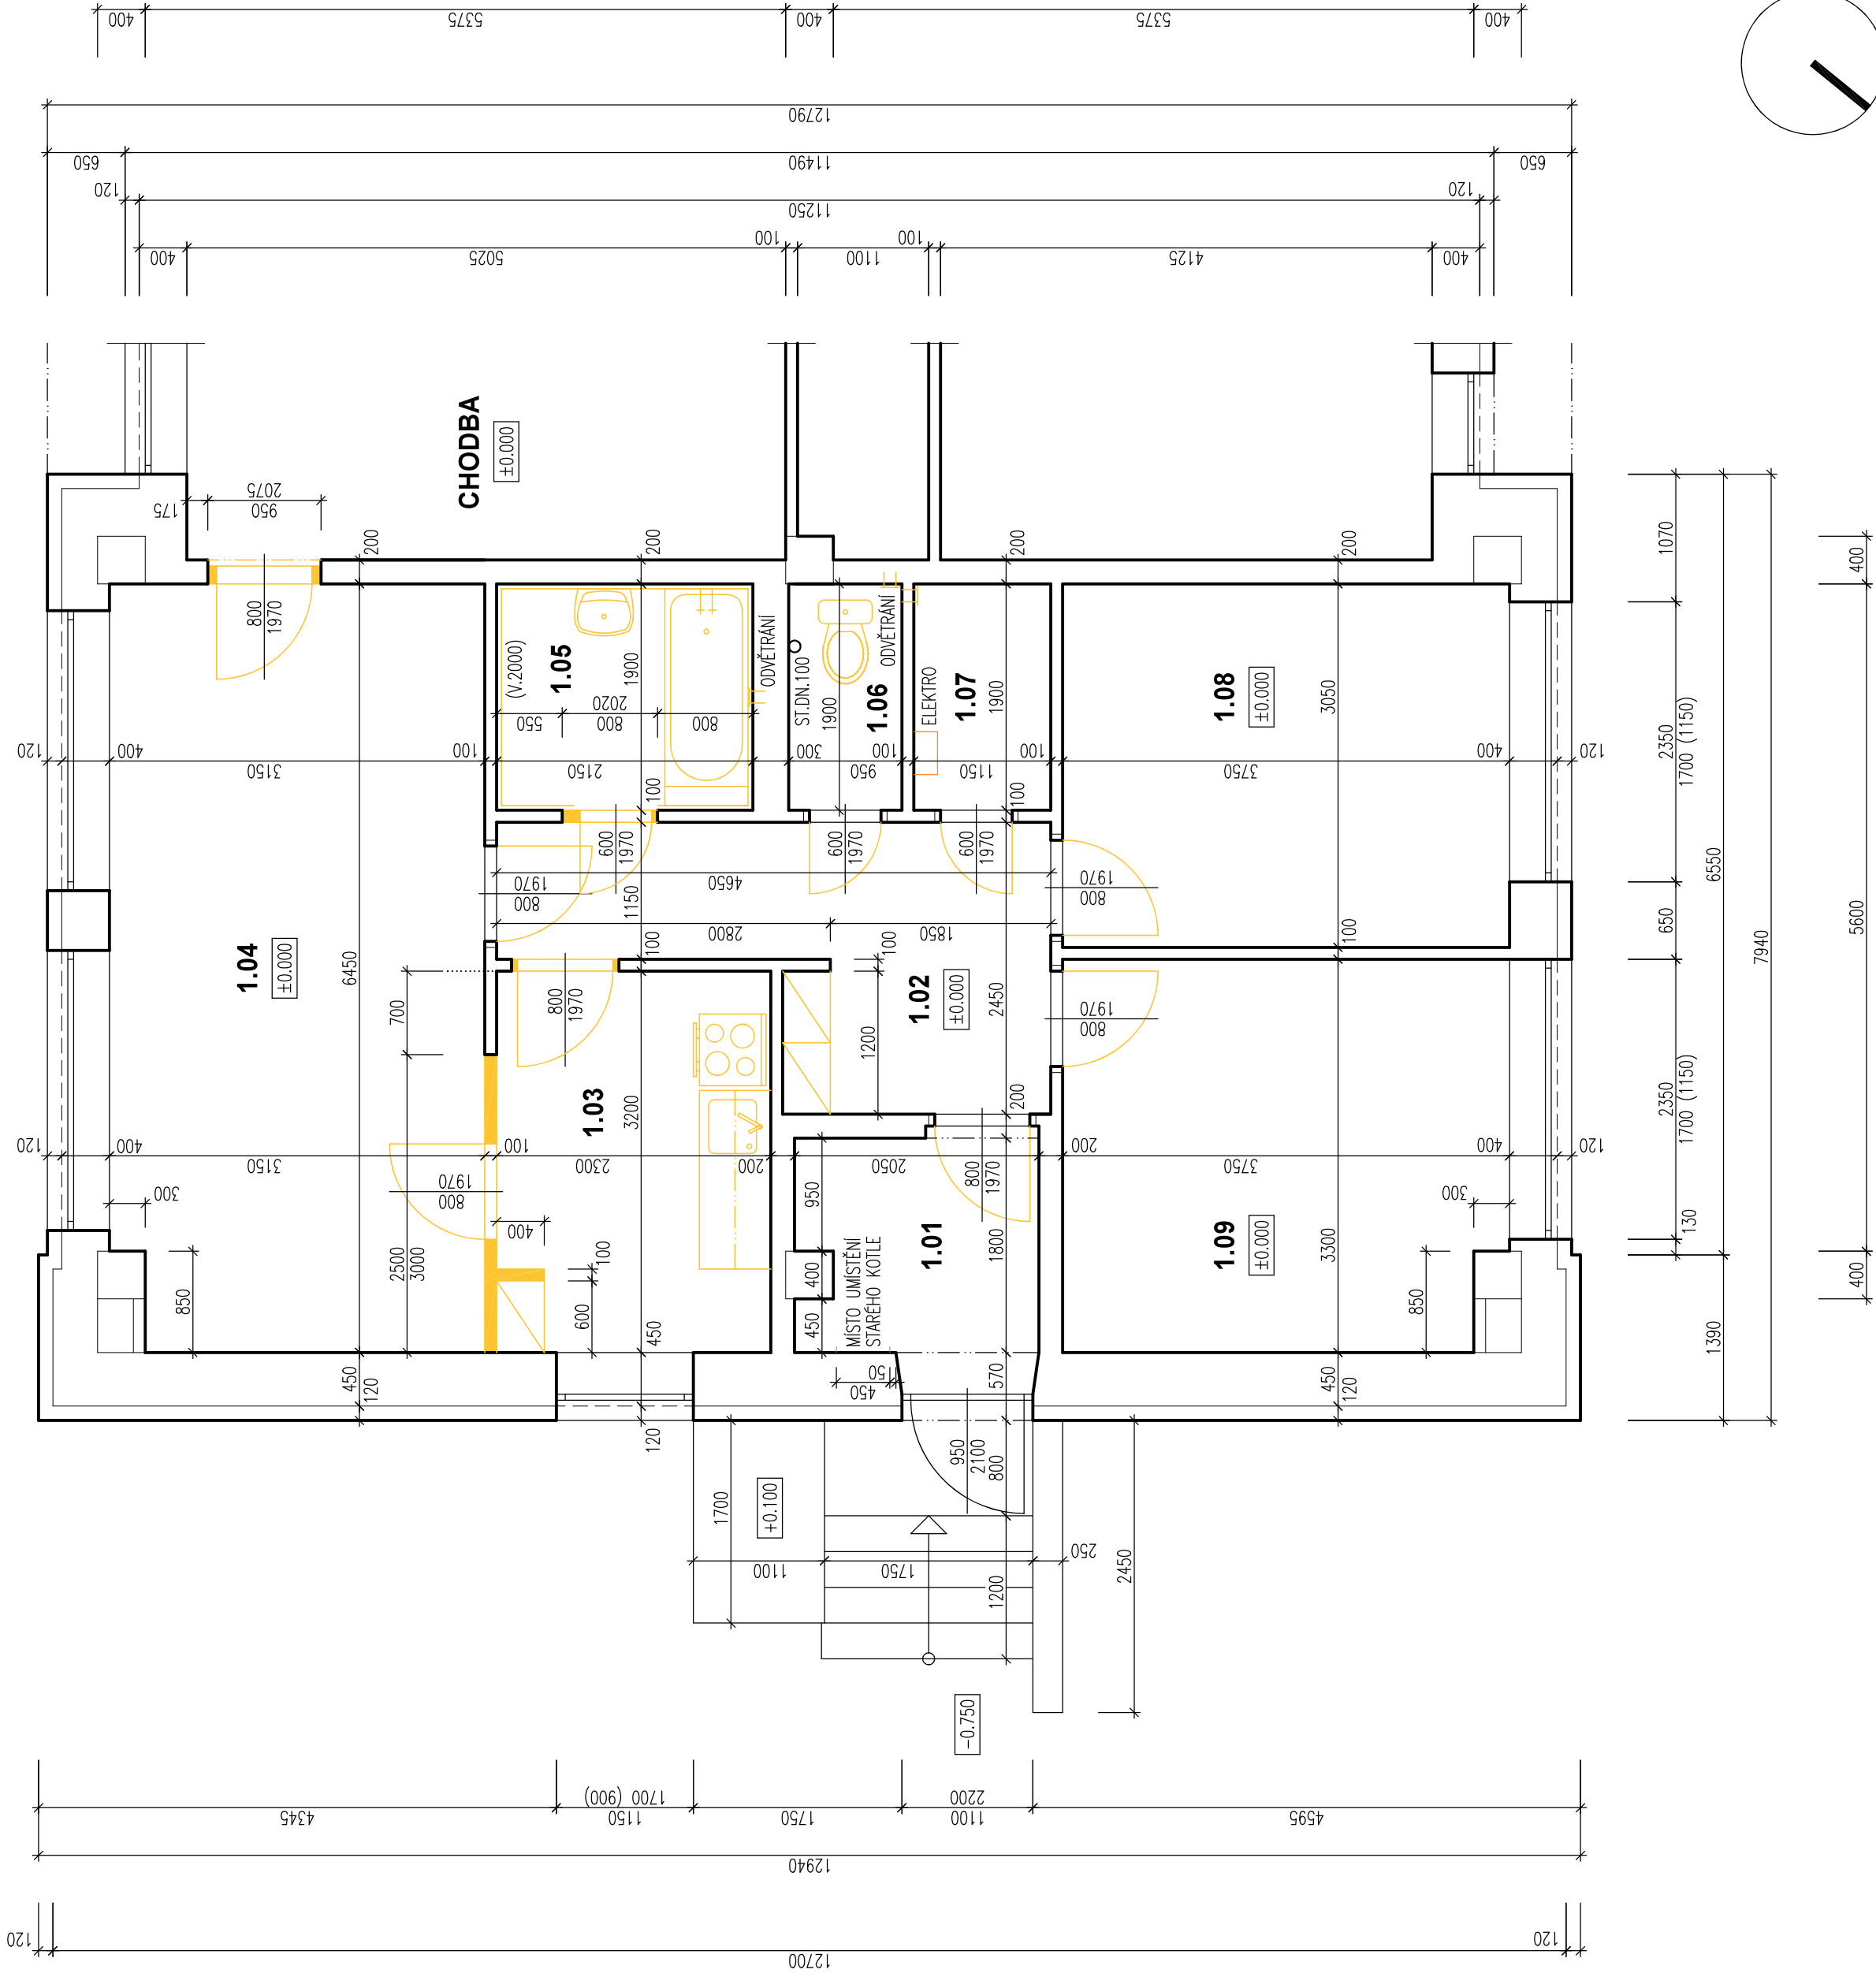

TABULKA MÍSTNOSTÍ

SLUŽEBNÍ BYT						
OZN.	NÁZEV MÍSTNOSTI	PLOCHA – m2	S.V. – m	PODLAHA	POZNÁMKY	
1.01	ZADVĚŘÍ	3.56	3.00	KERAMICKÁ DLAŽBA		
1.02	CHODBA	7.75	3.00	KERAMICKÁ DLAŽBA		
1.03	KUCHYŇ	7.08	3.00	PVC		
1.04	OBÝVACÍ POKOJ	20.06	3.00	PVC		
1.05	KOUPELNA	4.09	3.00	KERAMICKÁ DLAŽBA	KERAMICKÝ OBKLAD V. 2000 mm	
1.06	WC	1.81	3.00	KERAMICKÁ DLAŽBA		
1.07	TECHNICKÁ MÍSTNOST	2.19	3.00	KERAMICKÁ DLAŽBA		
1.08	POKOJ	11.44	3.00	PVC		
1.09	POKOJ	12.12	3.00	KOBEREC		
CELKOVÁ PODLAHOVÁ PLOCHA SLUŽEBNÍHO BYTU – 70.10 m2						

LEGENDA MATERIÁLŮ

<div></div>	STÁVAJÍCÍ KONSTRUKCE
<div></div>	VYBOURANÉ KONSTRUKCE

INVESTOR:

MĚSTO VARNSDORF
NAM. E. BENEŠE 470
407 47 VARNSDORF

ZASTUPCE INVESTORA:

JANA PUSCHOVÁ

PROJEKTANT:

ProProjekt

io

ProProjekt a.s.

Komenského 1173
408 01 Rumburk
TEL: +42 42 532 317
proje@proprojekt.cz

PROJEKTOVÁNÍ STAVEB ■ INŽENÝRSKÁ ČINNOST ■ DOZOROVÁNÍ STAVEB

www.proprojekt.cz

MÍSTO:

ST.P.Č.K. 2919/13, UL. PRAŽSKÁ, K.Ú. A OBEC VARNSDORF

STAVBA:

REKONSTRUKCE SLUŽEBNÍHO BYTU
V 1.N.P. PAVILONU A MŠ PRAŽSKÁ 2812
VE VARNSDORFU

PROJEKTOVÁ ČÁST:

D.1.1. ARCHITEKTONICKO-STAVEBNÍ ŘEŠENÍ

VÝKRES:

PŮDORYS 1.N.P. - BOURACÍ PRÁCE

ZODP. PROJEKTANT:

PAVEL HRUŠKA

VYPRACOVAL:

PAVEL HRUŠKA

DATUM:

8/2025

ČÍSLO ZÁKAZKY:

2025074H

STUPEŇ PD:

SP

ČÍSLO VÝKRESU:

b.2

AUTORIZACE:

PARÉ: