
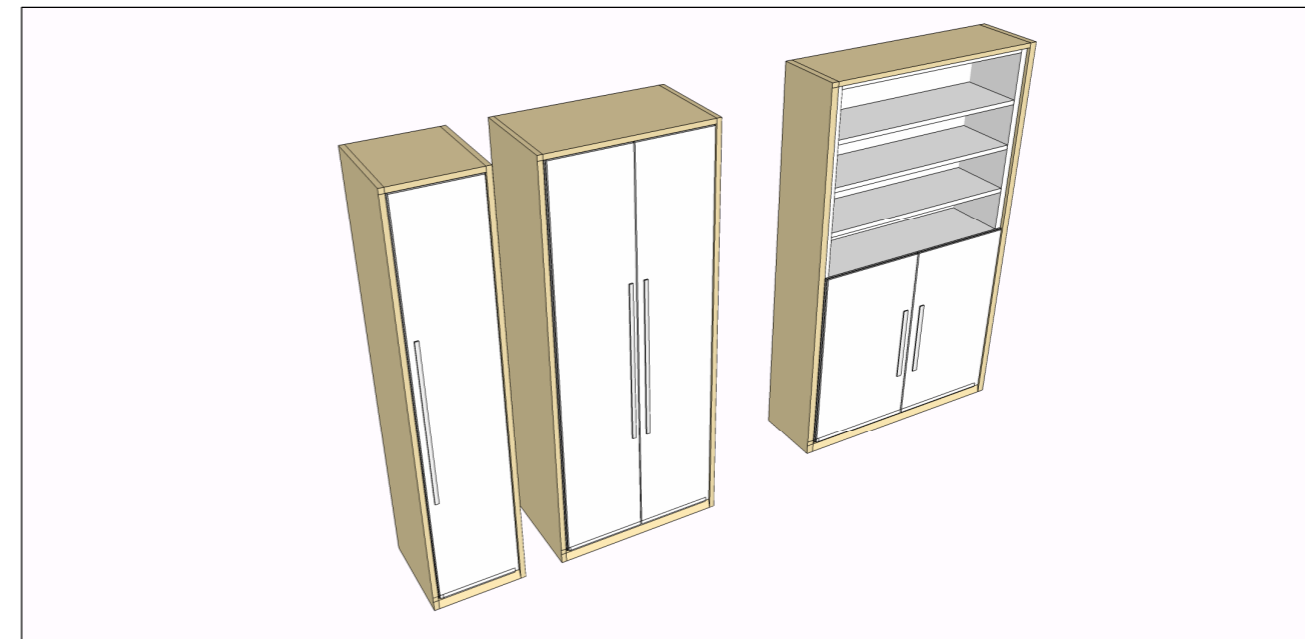



LED PÁSEK PRO SKŘÍŇ

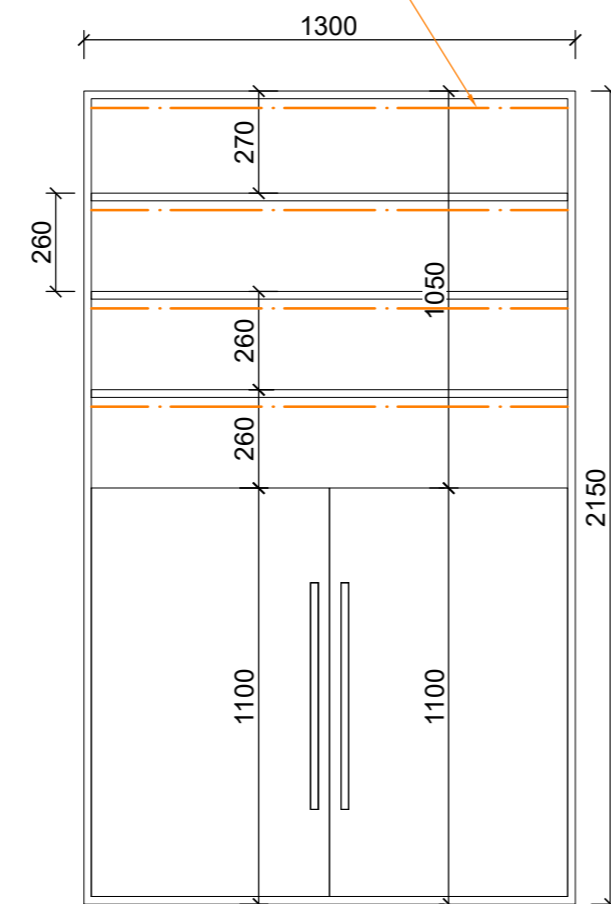

MATERIÁL: NÁBYTKOVÉ SESTAVY KOMBINACE LAMINO EGGER U705ST ANGORSKÁ ŠEDÁ

AKCE **MODERNIZACE KLUBOVNY KERAMIKY A VÝTVARNÝCH ČINNOSTÍ  
SPOLU S CVIČNOU KUCHYNÍ V DOMĚ DĚTÍ A MLÁDEŽE V  
MĚSTSKÉ KNIHOVNĚ VE VARNSDORFU**

MÍSTO **NA P.P.Č. 2569 V K.Ú. 776971 VARNSDORF**

INVESTOR	GENERÁLNÍ PROJEKTANT
Město Varnsdorf Nám. E. Beneše 470 40747 Varnsdorf	<b>for WOOD</b> 
ZÁSTUPCE INVESTORA	STAVEBNÍ ČÁST
Město Varnsdorf Nám. E. Beneše 470 40747 Varnsdorf	Ing. VÁCLAV JÁRA HÚSOVA 2075, 407 47 VARNSDORF TEL. 607 617 494, 412 331 226 e-mail: vaclavjara@seznam.cz
ZODPOVĚDNÝ PROJEKTANT	VYPRACOVAL
Ing. VÁCLAV JÁRA ČKAIT: 0402212	MARTIN PETRÁK

FORMÁT A3	MĚŘÍTKO 1:20	DATUM ČERVEN 2025	Č. PARÉ/KOPIE
STUPEŇ PD SP	PROFESE D.1.1 ARCHITEKTONICKÉ A STAVEBNĚ TECHNICKÉ ŘEŠENÍ		
NÁZEV VÝKRESU POLICOVÁ SKŘÍŇ – E,F		Č. VÝKRESU D.5	