


	1	2	3	4	5	6	7	8	9	10	11	12				
A	<div>ROZVADĚČ RP1</div> <div>PROVEDENÍ : ROZVADĚČ PRO NÁSTĚNNOU MONTÁŽ</div> <div>Ip : 25 A</div> <div>Pi : 46,8 kW</div> <div>Pp : 16,42 kW</div> <div>Velikost : v. 500, š. 390, hl. 99</div> <div>: 3 x 18 modulů</div> <div>Krytí : IP40</div>												A			
B													B			
C	<div>VS318--</div> <div><div>hager</div><div></div><div></div><div></div></div>												C			
D													D			
E													E			
F													F			
G	<div>NAP. SOUSTAVA: 3NPE ~50Hz, 230/400V TN-C-S</div> <div>OCHRANA PŘED ÚRAZEM ELEKTRICKÝM PROUDEM:</div> <div>AUTOMATICKÝM ODPOJENÍM OD ZDROJE, POSPOJOVÁNÍM</div> <div>A PROUDOVÝM CHRÁNIČEM DLE ČSN 33 2000-4-41 ed.3</div>												G			
	1	2	3	4	5	6	7	8	9	10	11	12				
<div>ZAPNUTO</div> <div></div>			VYPRACOVAL : <i>Mojmír Tobrman</i>		MĚŘITKO : -		INVESTOR : <i>Město Varnsdorf, Nám. E. Beneše 470, 40747 Varnsdorf</i>			D.1.2.5.3.01			LIST:			
			TECH.KONTR.: <i>Patrik Schoř</i>		DATUM : 07/2025		AKCE : MODERNIZACE KLUBOVNY KERAMIKY A VÝTVARNÝCH ČINNOSTÍ SPOLU S CVIČNOU KUCHYNÍ V DOMĚ DĚTÍ A MLÁDEŽE V MĚSTSKÉ KNIHOVNĚ VE VARNSDORFU						1 z 3			
			ODP.PROJ. : <i>Bc. P. Bohuněk</i>		REVIZE : 0											
			STUPEŇ : <i>DPS</i>		ZAK.ČÍSLO : <i>P25055</i>					Rozvaděč RP1						

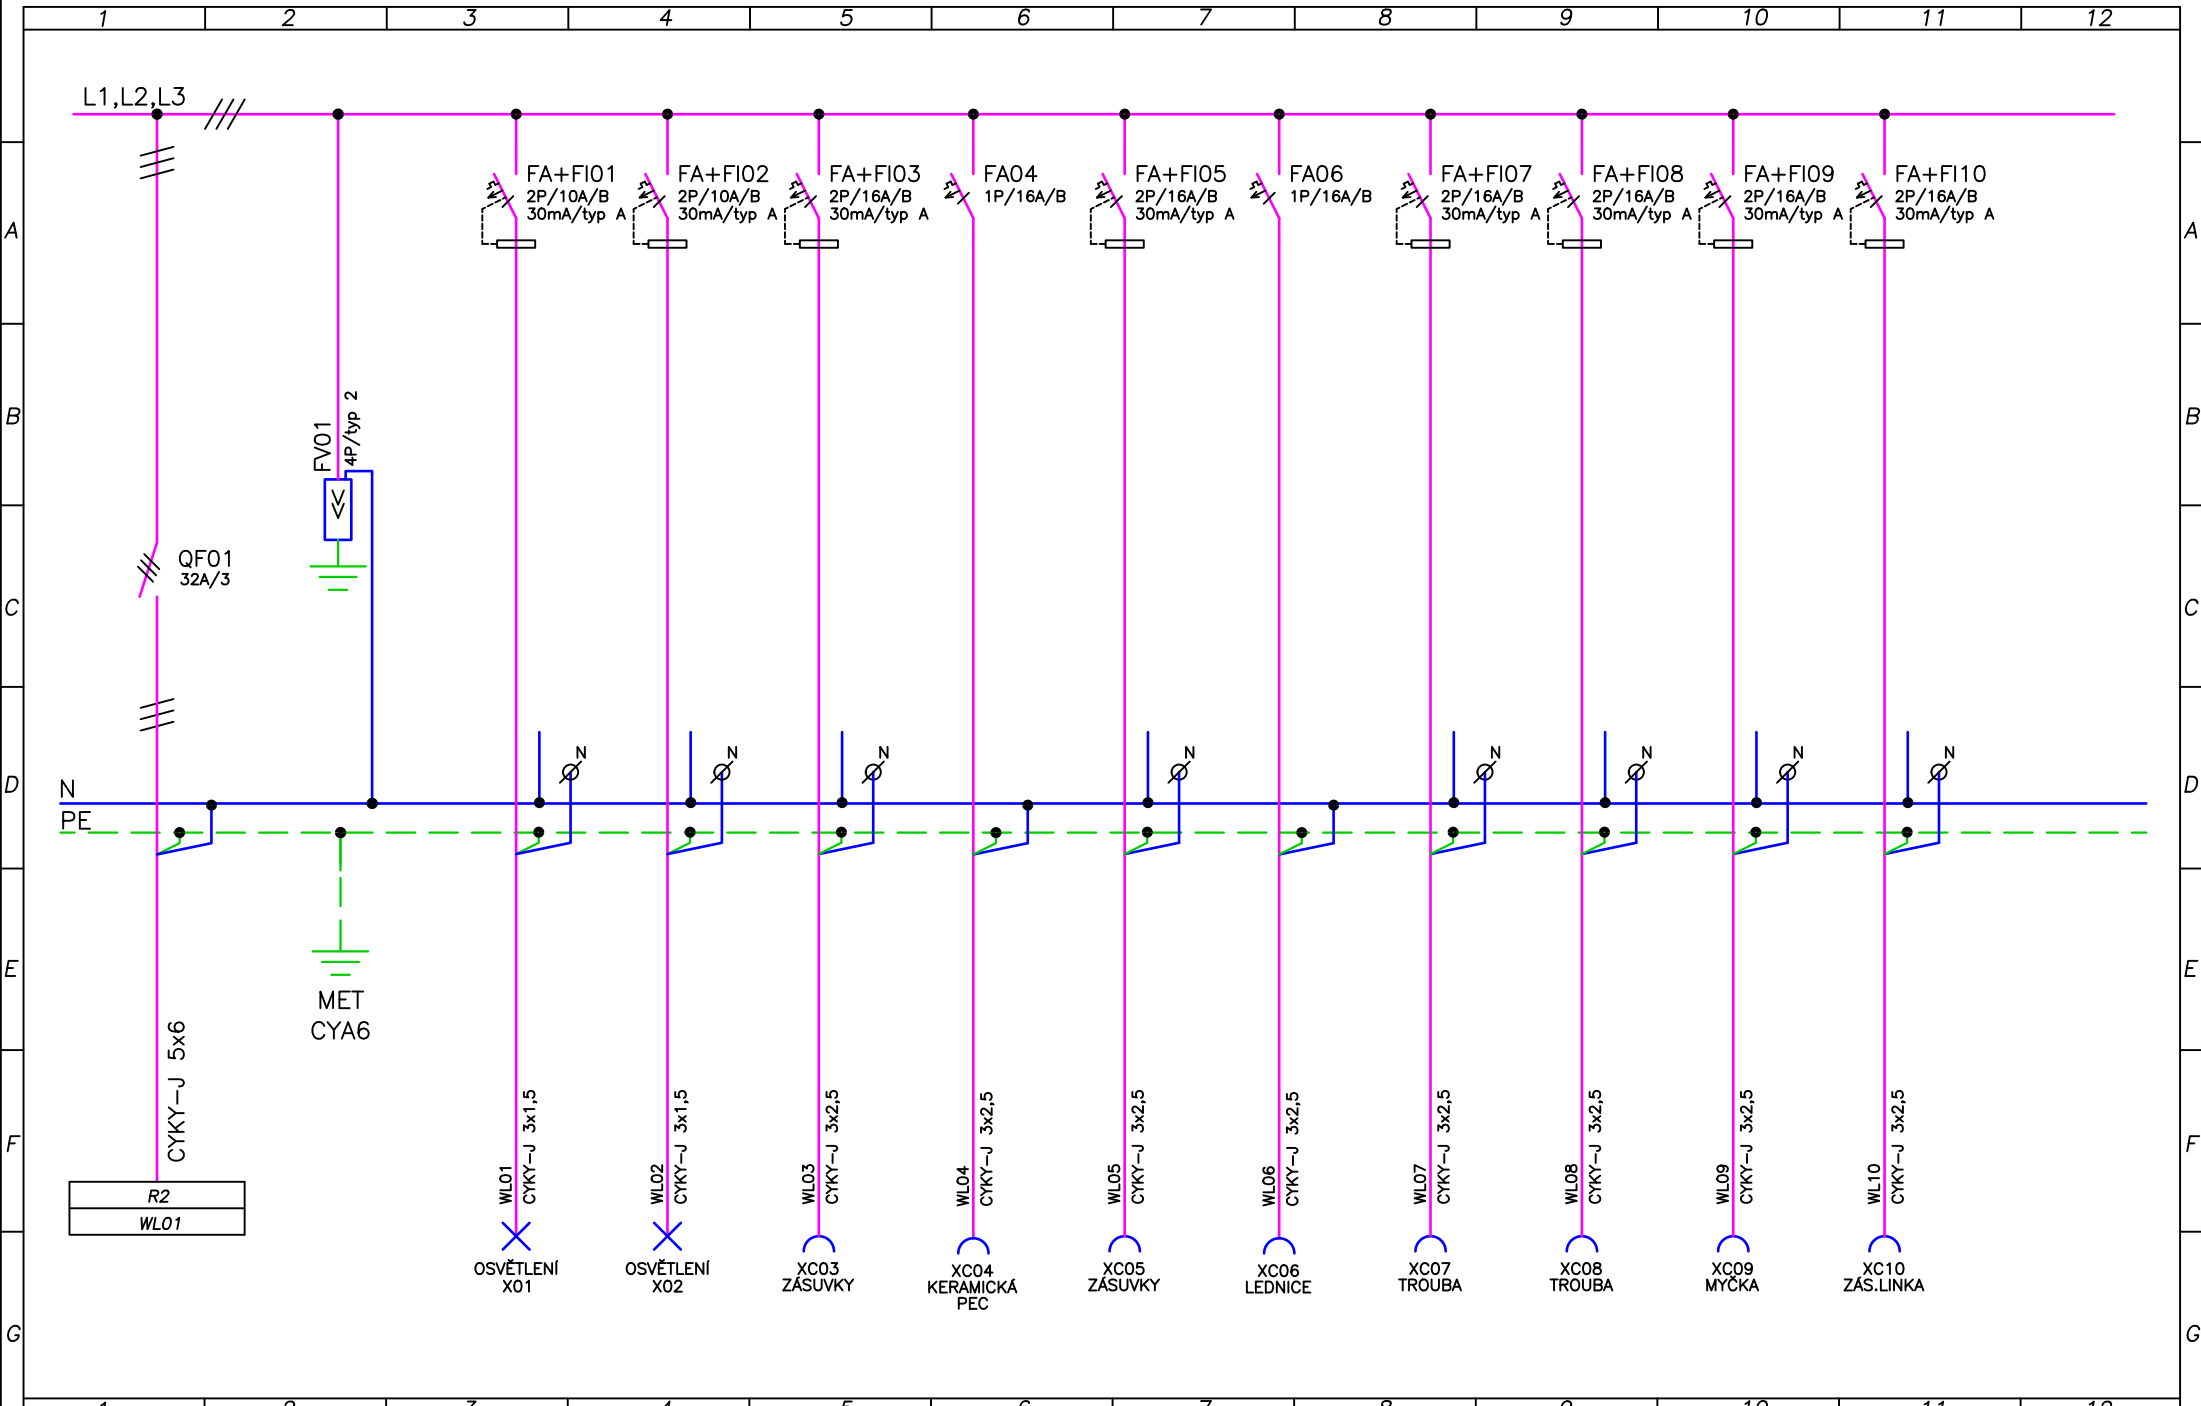

ZAPNUTO




VYPRACOVAL : Mojmir Tobrman
TECH.KONTR.: Patrik Schof
ODP.PROJ. : Bc. P. Bohunek
STUPEŇ : DPS

MĚŘITKO : -
DATUM : 07/2025
REVIZE : 0
ZAK.ČÍSLO : P25055

INVESTOR : Město Varnsdorf, Nám. E. Beneše 470, 40747 Varnsdorf
AKCE : MODERNIZACE KLUBOVNY KERAMIKY A VÝTVARNÝCH ČINNOSTÍ
SPOLU S ČIŠŤOUCÍ KUCHYNÍ V DOMĚ DĚTÍ A MLÁDEŽE V
MĚSTSKÉ KNIHOVNĚ VE VARNSDORFU

D.1.2.5.3.01
Rozvaděč RP1

LIST:
2 z 3

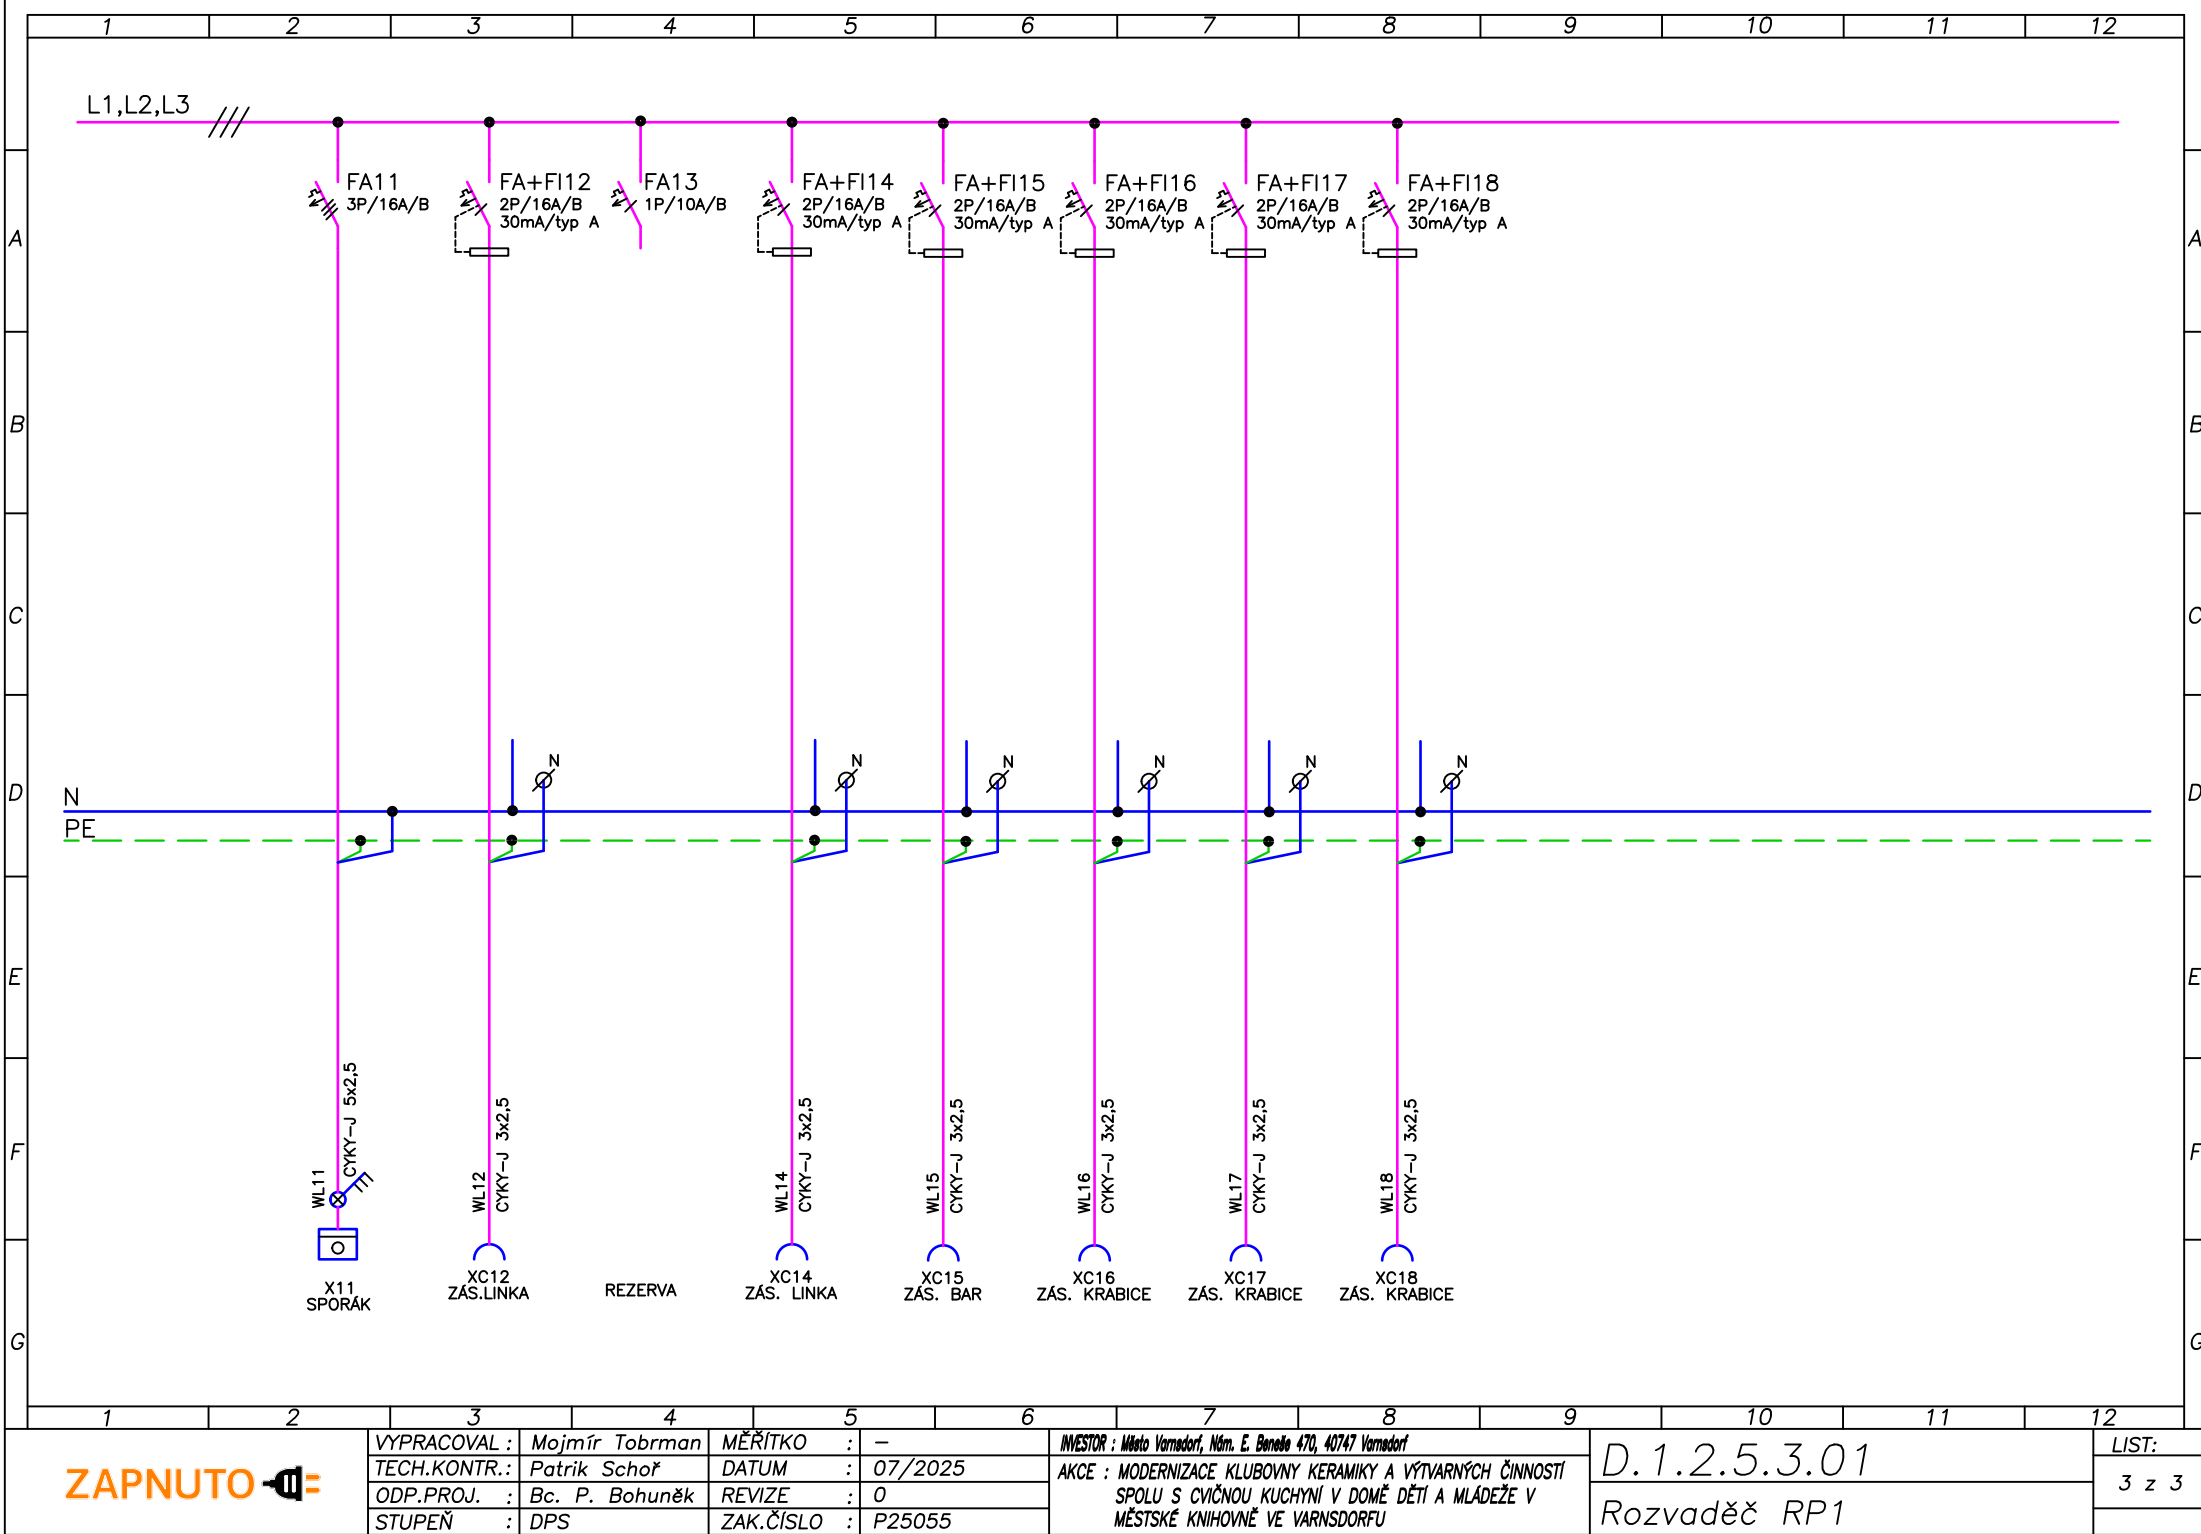

ZAPNUTO

VYPRACOVAL : Mojmír Tobrman
TECH.KONTR.: Patrik Schoř
ODP.PROJ. : Bc. P. Bohuněk
STUPEŇ : DPS

MĚŘITKO : -
DATUM : 07/2025
REVIZE : 0
ZAK.ČÍSLO : P25055

INVESTOR : Město Varnsdorf, Nám. E. Beneše 470, 40747 Varnsdorf
AKCE : MODERNIZACE KLUBOVNY KERAMIKY A VÝTVARNÝCH ČINNOSTÍ
SPOLU S CVIČNOU KUCHYNÍ V DOMĚ DĚTÍ A MLÁDEŽE V
MĚSTSKÉ KNIHOVNĚ VE VARNSDORFU

D.1.2.5.3.01
Rozvaděč RP1

LIST:
3 z 3