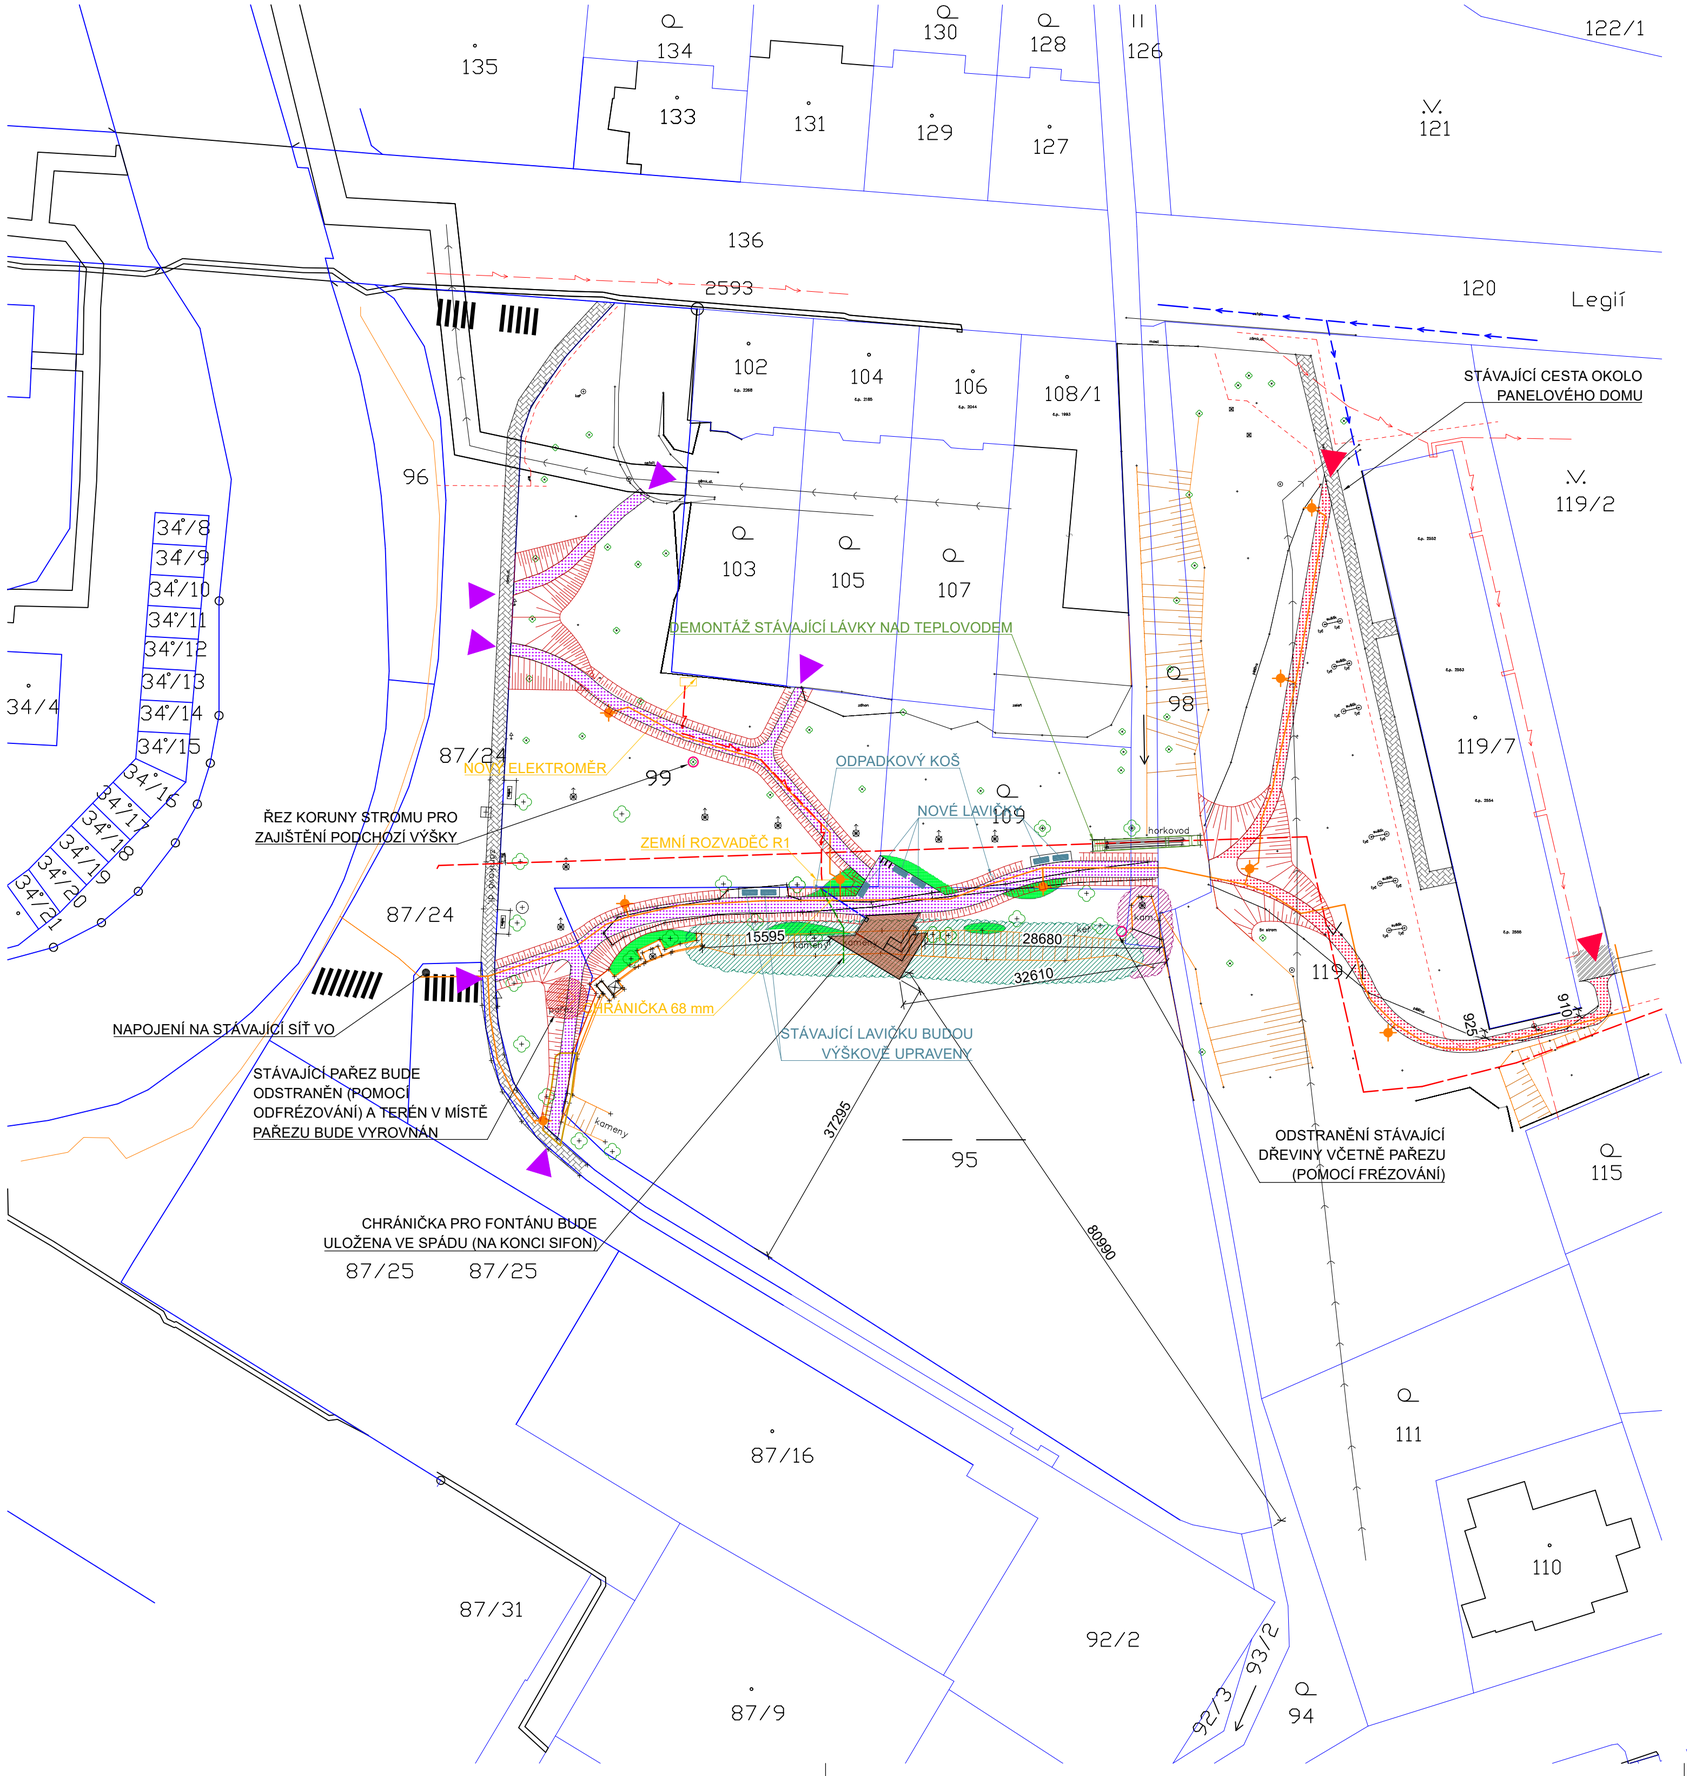

HRANICE

- HRANICE POZEMKŮ KATASTRÁLNÍ MAPY

OBJEKTY

- VÝSTAVBA ODPOČINKOVÉHO MOLA

VSTUPY/VJEZDY

- PŘÍSTUP NA PERKOVOU CESTU - ETAPA 1
- PŘÍSTUP NA PERKOVOU CESTU - ETAPA 2

PLOCHY

- PERKOVÁ CESTA - ETAPA 1 311,4 m² SO - 02
- PERKOVÁ CESTA - ETAPA 2 223,2 m² SO - 02
- STÁVAJÍCÍ KAMENNÝ BŘECH - SOUČÁSTÍ AKCE BUDE JEHO OPRAVA SO - 05: BĚHEM PROVÁDĚNÍ OPRAVY BŘEHU BUDOU ROSTLINY A KVĚTINY, KTERÉ BUDOU V KOLIZI PŘESAZENY
- STÁVAJÍCÍ KAMENNÁ ZÍDKA - KTERÁ BUDE NAVÝŠENA CCA O 40 cm SPOLU S OKOLNÍM TERÉNEM SOUČÁSTÍ SO - 05

SÍTĚ

- TEPLOVOD MĚSTA VARNSDORF
- SPLAŠKOVÁ KANALIZACE
- KOMUNIKAČNÍ VEDENÍ
- VODOVOD PITNÝ
- PODZEMNÍ VEDENÍ NN
- STÁVAJÍCÍ SÍŤ VEŘEJNÉHO OSVĚTLENÍ
- NOVÝ STOŽÁR VO, ŘEŠENO V RÁMCI SAMOTNÉHO SP
- NOVÁ SÍŤ VĚŘEJNÉHO OSVĚTLENÍ - 114 m ŘEŠENO V RÁMCI SAMOTNÉHO SP
- NOVÁ PŘÍPOJKA PODZEMNÍHO VEDENÍ NN PRO PŘÍPOJENÍ VODNÍ FONTÁNY A ODPOČINKOVÉHO MOLA - 103 m, ŘEŠENO V RÁMCI SAMOTNÉHO SP

OPRAVA BŘEHU BUDE PROVEDENA V RÁMCI SAMOSTATNÉ PD - BĚHEM PROVÁDĚNÍ OPRAVY BŘEHU BUDOU ROSTLINY A KVĚTINY, KTERÉ SE BUDOU NACHÁZET V KOLIZI BUDOU PŘESAZENY
NAVRHOVANÉ ROZMĚRY MOLA MOHOU BÝT PŘED JEHO VÝROBOU UPRAVENY (PROJEKTANTEM ČI INVESTOREM) V NÁVAZNOSTI NA PŘÍRPAVU A REALIZACI ZALOŽENÍ MOLA. FINÁLNÍ ROZMĚRY MOLA BUDOU PŘED VÝROBOU ODSOUHLASENY ZÁPISEM DO STAVEBNÍHO DENÍKU

STAVBA BUDE ČLENĚNA NA SAMOSTATNÉ OBJEKTY:
SO - 01: ODPOČINKOVÉ MOLO
SO - 02: PERKOVÉ CESTY S LAVIČKAMI + VÝSADBA ZELENĚ
SO - 03: VEŘEJNÉ OSVĚTLENÍ (SAMOSTATNÉ STAVEBNÍ ŘÍZENÍ)
SO - 04: PŘÍPOJKA ELEKTRO K ODPOČINKOVÉMU MOLU (SAMOSTATNÉ STAVEBNÍ ŘÍZENÍ)
SO - 05: OPRAVA BŘEHU RYBNÍKA

AKCE

VÝSTAVBA ODPOČINKOVÉHO MOLA VČETNĚ PŘÍSTUPOVÝCH CEST, VO, PŘÍPOJKY ELEKTRO V LOKALITĚ RYBNÍKA U BILLY V K.Ú. VARNSDORF

MÍSTO: NA P.P.Č. 95, 99, 109, 97, 119/1 V K.Ú. VARNSDORF

INVESTOR
Město Varnsdorf
Nám. E. Beneše 470
40747 Varnsdorf

GENERÁLNÍ PROJEKTANT
for WOOD

ZÁSTUPCE INVESTORA
Město Varnsdorf
Nám. E. Beneše 470
40747 Varnsdorf

STAVEBNÍ ČÁST
Ing. VÁCLAV JÁRA
HUSOVA 2075, 407 47 VARNSDORF
TEL. 607 617 494, 412 331 226
e-mail: vaclavjara@seznam.cz

ZODPOVĚDNÝ PROJEKTANT
Ing. VÁCLAV JÁRA
ČKAIT: 0402212

VYPRACOVAL
MARTIN PETRÁK

FORMÁT	MĚŘÍTKO	DATUM	Č. PARÉ/KOPIE
630x450	1:500	19. listopadu. 2025	

STUPEŇ	PROFESE
PD SP	D.1.1 ARCHITEKTONICKÉ A STAVEBNĚ TECHNICKÉ ŘEŠENÍ

NÁZEV VÝKRESU	Č. VÝKRESU
CELKOVÁ KOORDINOVANÁ SITUACE	C.3