
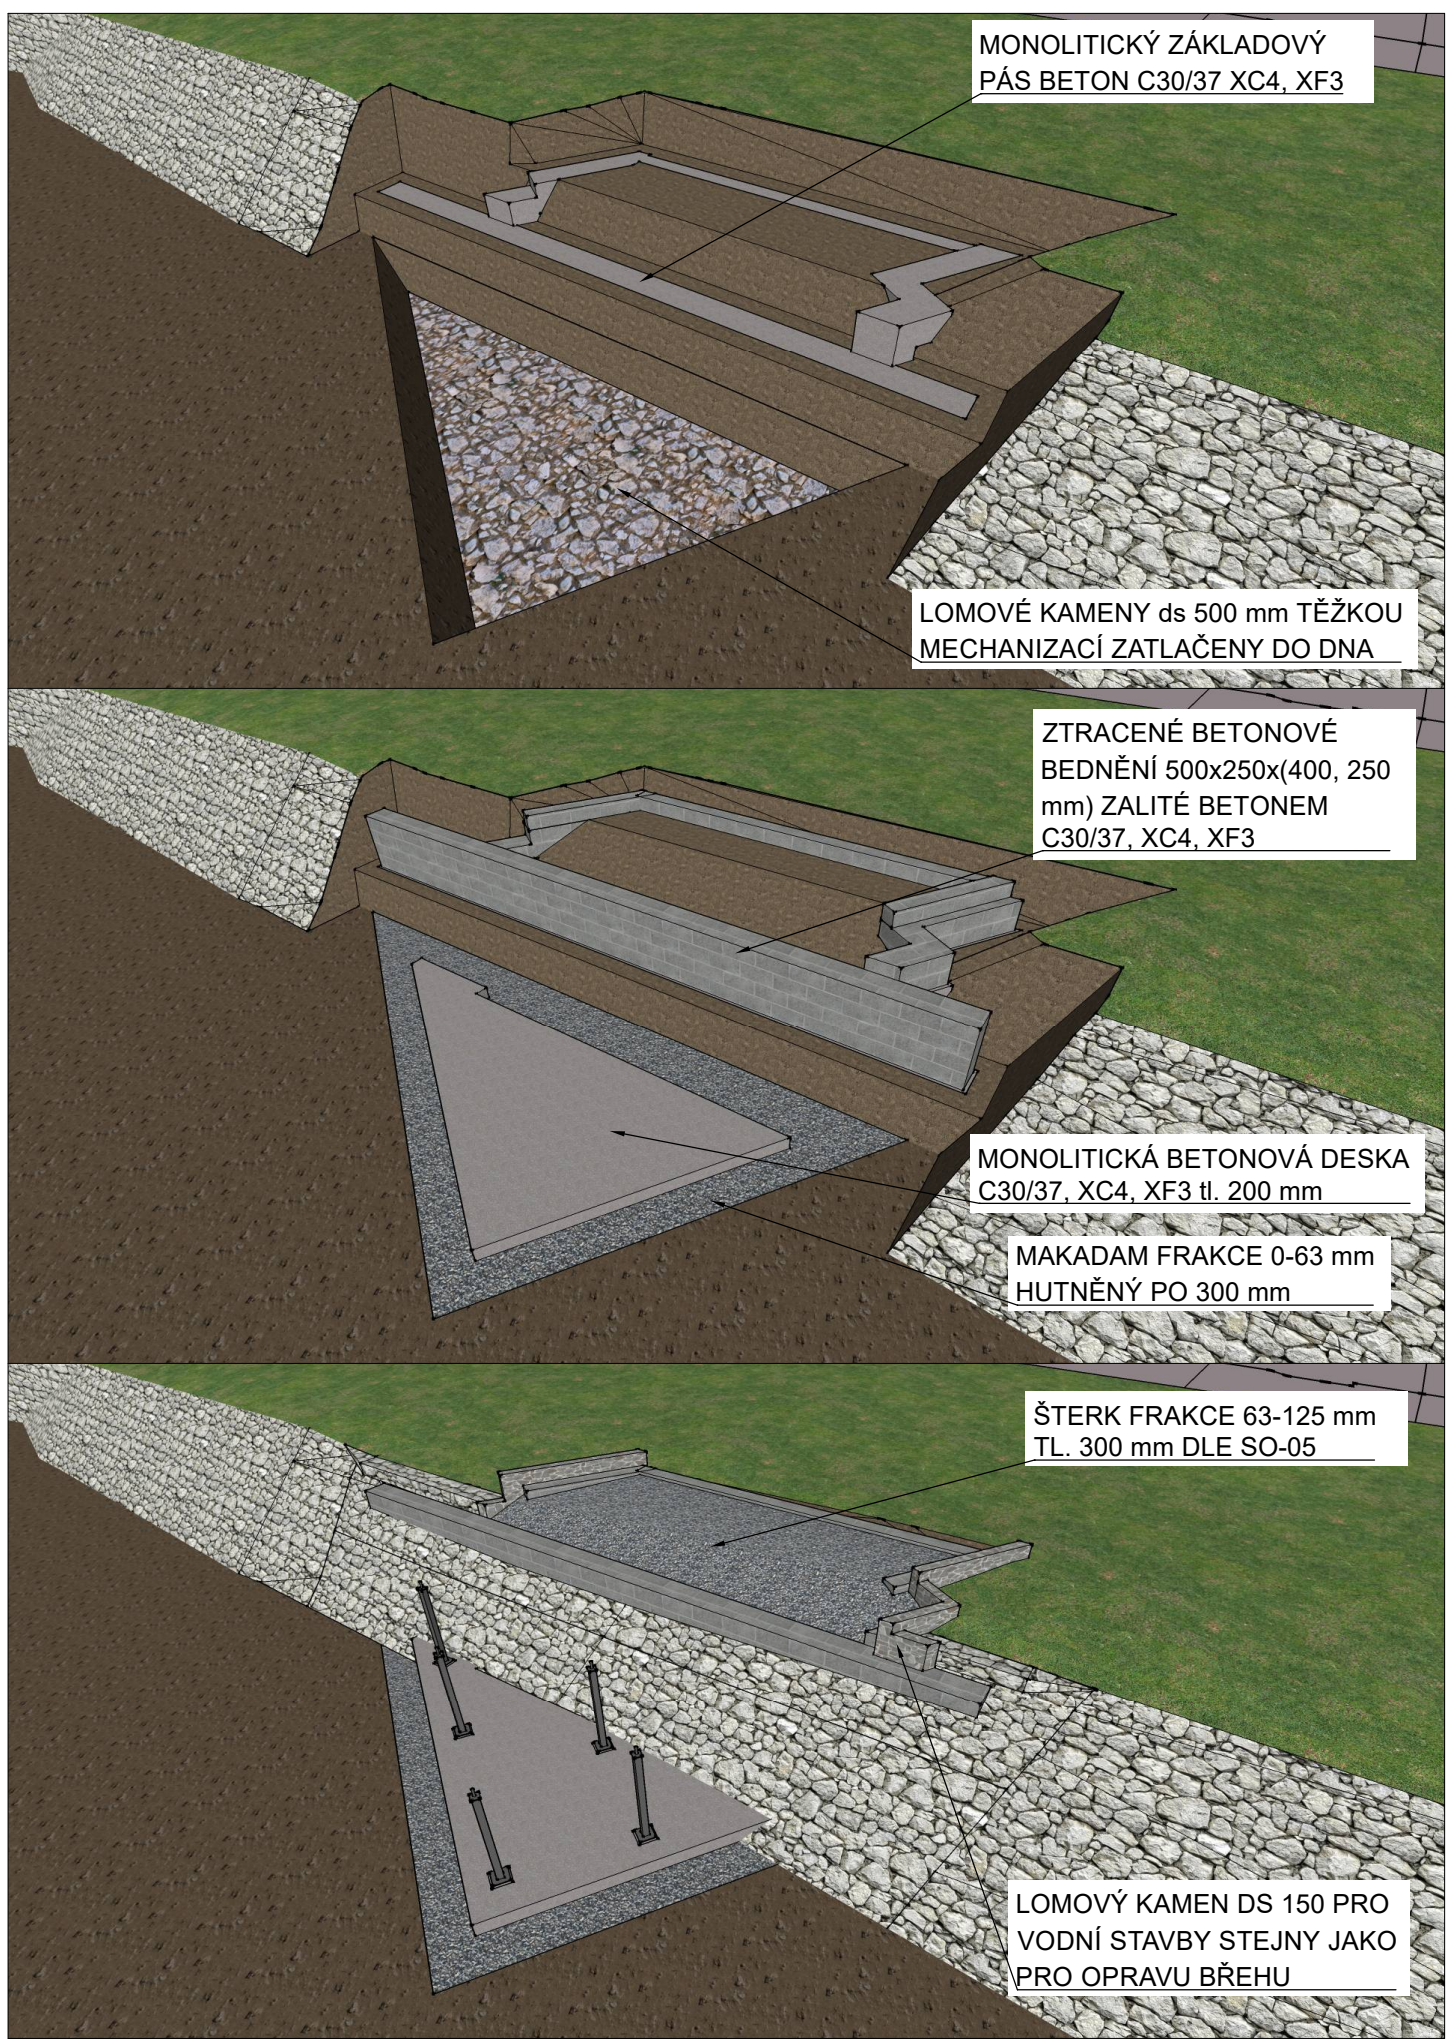


ŘEZ E-E'

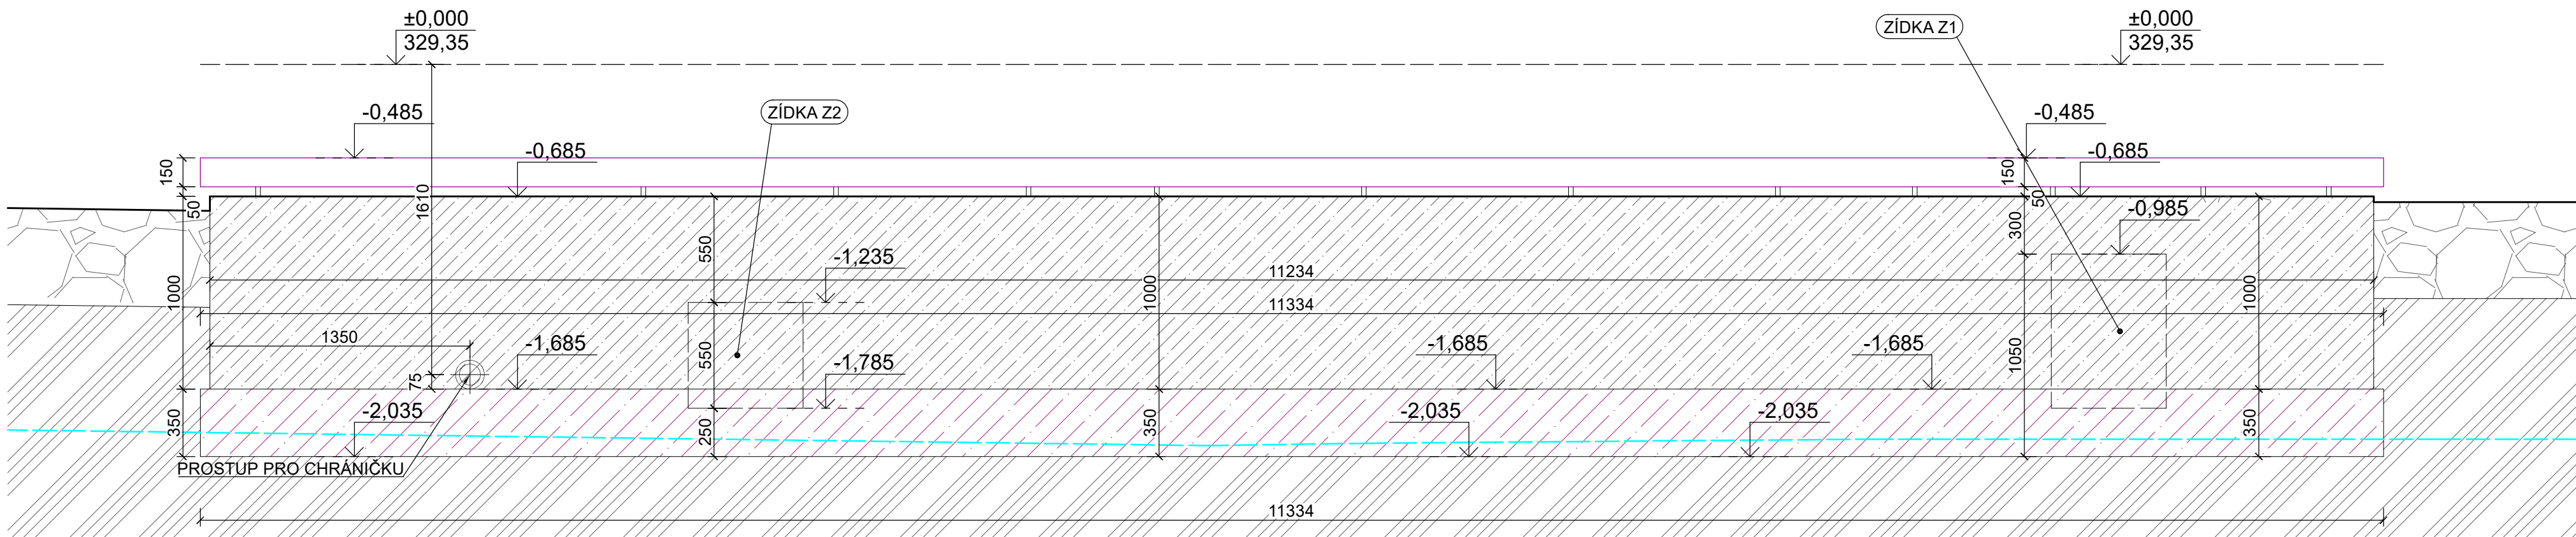

**POZNÁMKY**

JÍLOVITÉ DNO RYBNÍKA NESMÍ BÝT PRORAŽENO III V PŘÍPADĚ POTŘEBY BUDE PRÍZVAN ZODPOVĚDNÝ PROJEKTANT KE KONZULTACI A VYHODNOCENÍ POSTUPU NAVRHOVANÉ ROZMĚRY MOLA MOHOU BÝT PŘED JEHO VÝROBOU UPRÁVENY (PROJEKTANTEM ČI INVESTOREM) V NÁVÄZNOSTI NA PŘÍRPAVU A REALIZACI ZALOŽENÍ MOLA. FINÁLNÍ ROZMĚRY MOLA BUDOU PŘED VÝROBOU ODSOUHLAŠENY ZÁPÍSEM DO STAVEBNÍHO DENÍKU

LEGENDA MATERIÁLŮ:	
	BETONOVÉ ZTRACENÉ BEDNĚNÍ 500x400/250x250 ZALITÉ BETONEM C30/37, XC4, XF3
	STÁVAJÍCÍ KAMENNÝ BŘECH RYBNÍKA SOUČÁSTÍ AKCE JE JEHO OPRAVA VIZ. SO - 05
	MONOLITICKÉ ZÁKLADOVÉ PASY Z C30/37, XC4, XF3
	NEZÁMRZNÁ HLOUBKA 900 mm
	STÁVAJÍCÍ TERÉN
	PŮVODNÍ HRANA TERÉNU
	CHRÁNIČKA: OHEBNÁ Ø63 450N RUDÁ - FLEXIBILNÍ A ODOLNÁ OCHRANNÁ TRUBKA PRO ELEKTROINSTALACE
	CHRÁNIČKA: OHEBNÁ Ø110 450N BEZHALOGENOVÁ RUDÁ - ODOLNÁ A BEZPEČNÁ OCHRANNÁ TRUBKA

**VÝSTAVBA ODPOČINKOVÉHO MOLA VČETNĚ PŘÍSTUPOVÝCH CEST, VO, PŘÍPOJKY ELEKTRO V LOKALITĚ RYBNÍKA U BILLY V K.Ú. VARNSDORF**

MÍSTO		NA P.P.Č. 95, 99, 109, 97, 119/1 V K.Ú. VARNSDORF	
INVESTOR		GENERALNÍ PROJEKTANT	
Město Varnsdorf Nám. E. Beneše 470 40747 Varnsdorf			
ZÁSTUPCE INVESTORA		STAVEBNÍ ČÁST	
Město Varnsdorf Nám. E. Beneše 470 40747 Varnsdorf		Ing. VÁCLAV JÁRA HUSOVA 2075, 407 47 VARNSDORF TEL: 607 617 494, 412 331 226 e-mail: vaclavjara@seznam.cz	
ZODPOVĚDNÝ PROJEKTANT		VYPRACOVAL	
Ing. VÁCLAV JÁRA ČKAIT: 0402212		MARTIN PETRÁK	
FORMÁT	840x594	MĚŘÍTKO	1:25
STUPEŇ	PD SP	PROFESE	D.1.1 ARCHITECTONICKÉ A STAVEBNÉ TECHNICKÉ ŘEŠENÍ
NÁZEV VÝKRESU	ZÁKLADY		Č. VÝKRESU D.2.1.1
DATUM		19 listopadu 2025	
Č. PARE/KOPIE			