


DETAIL D

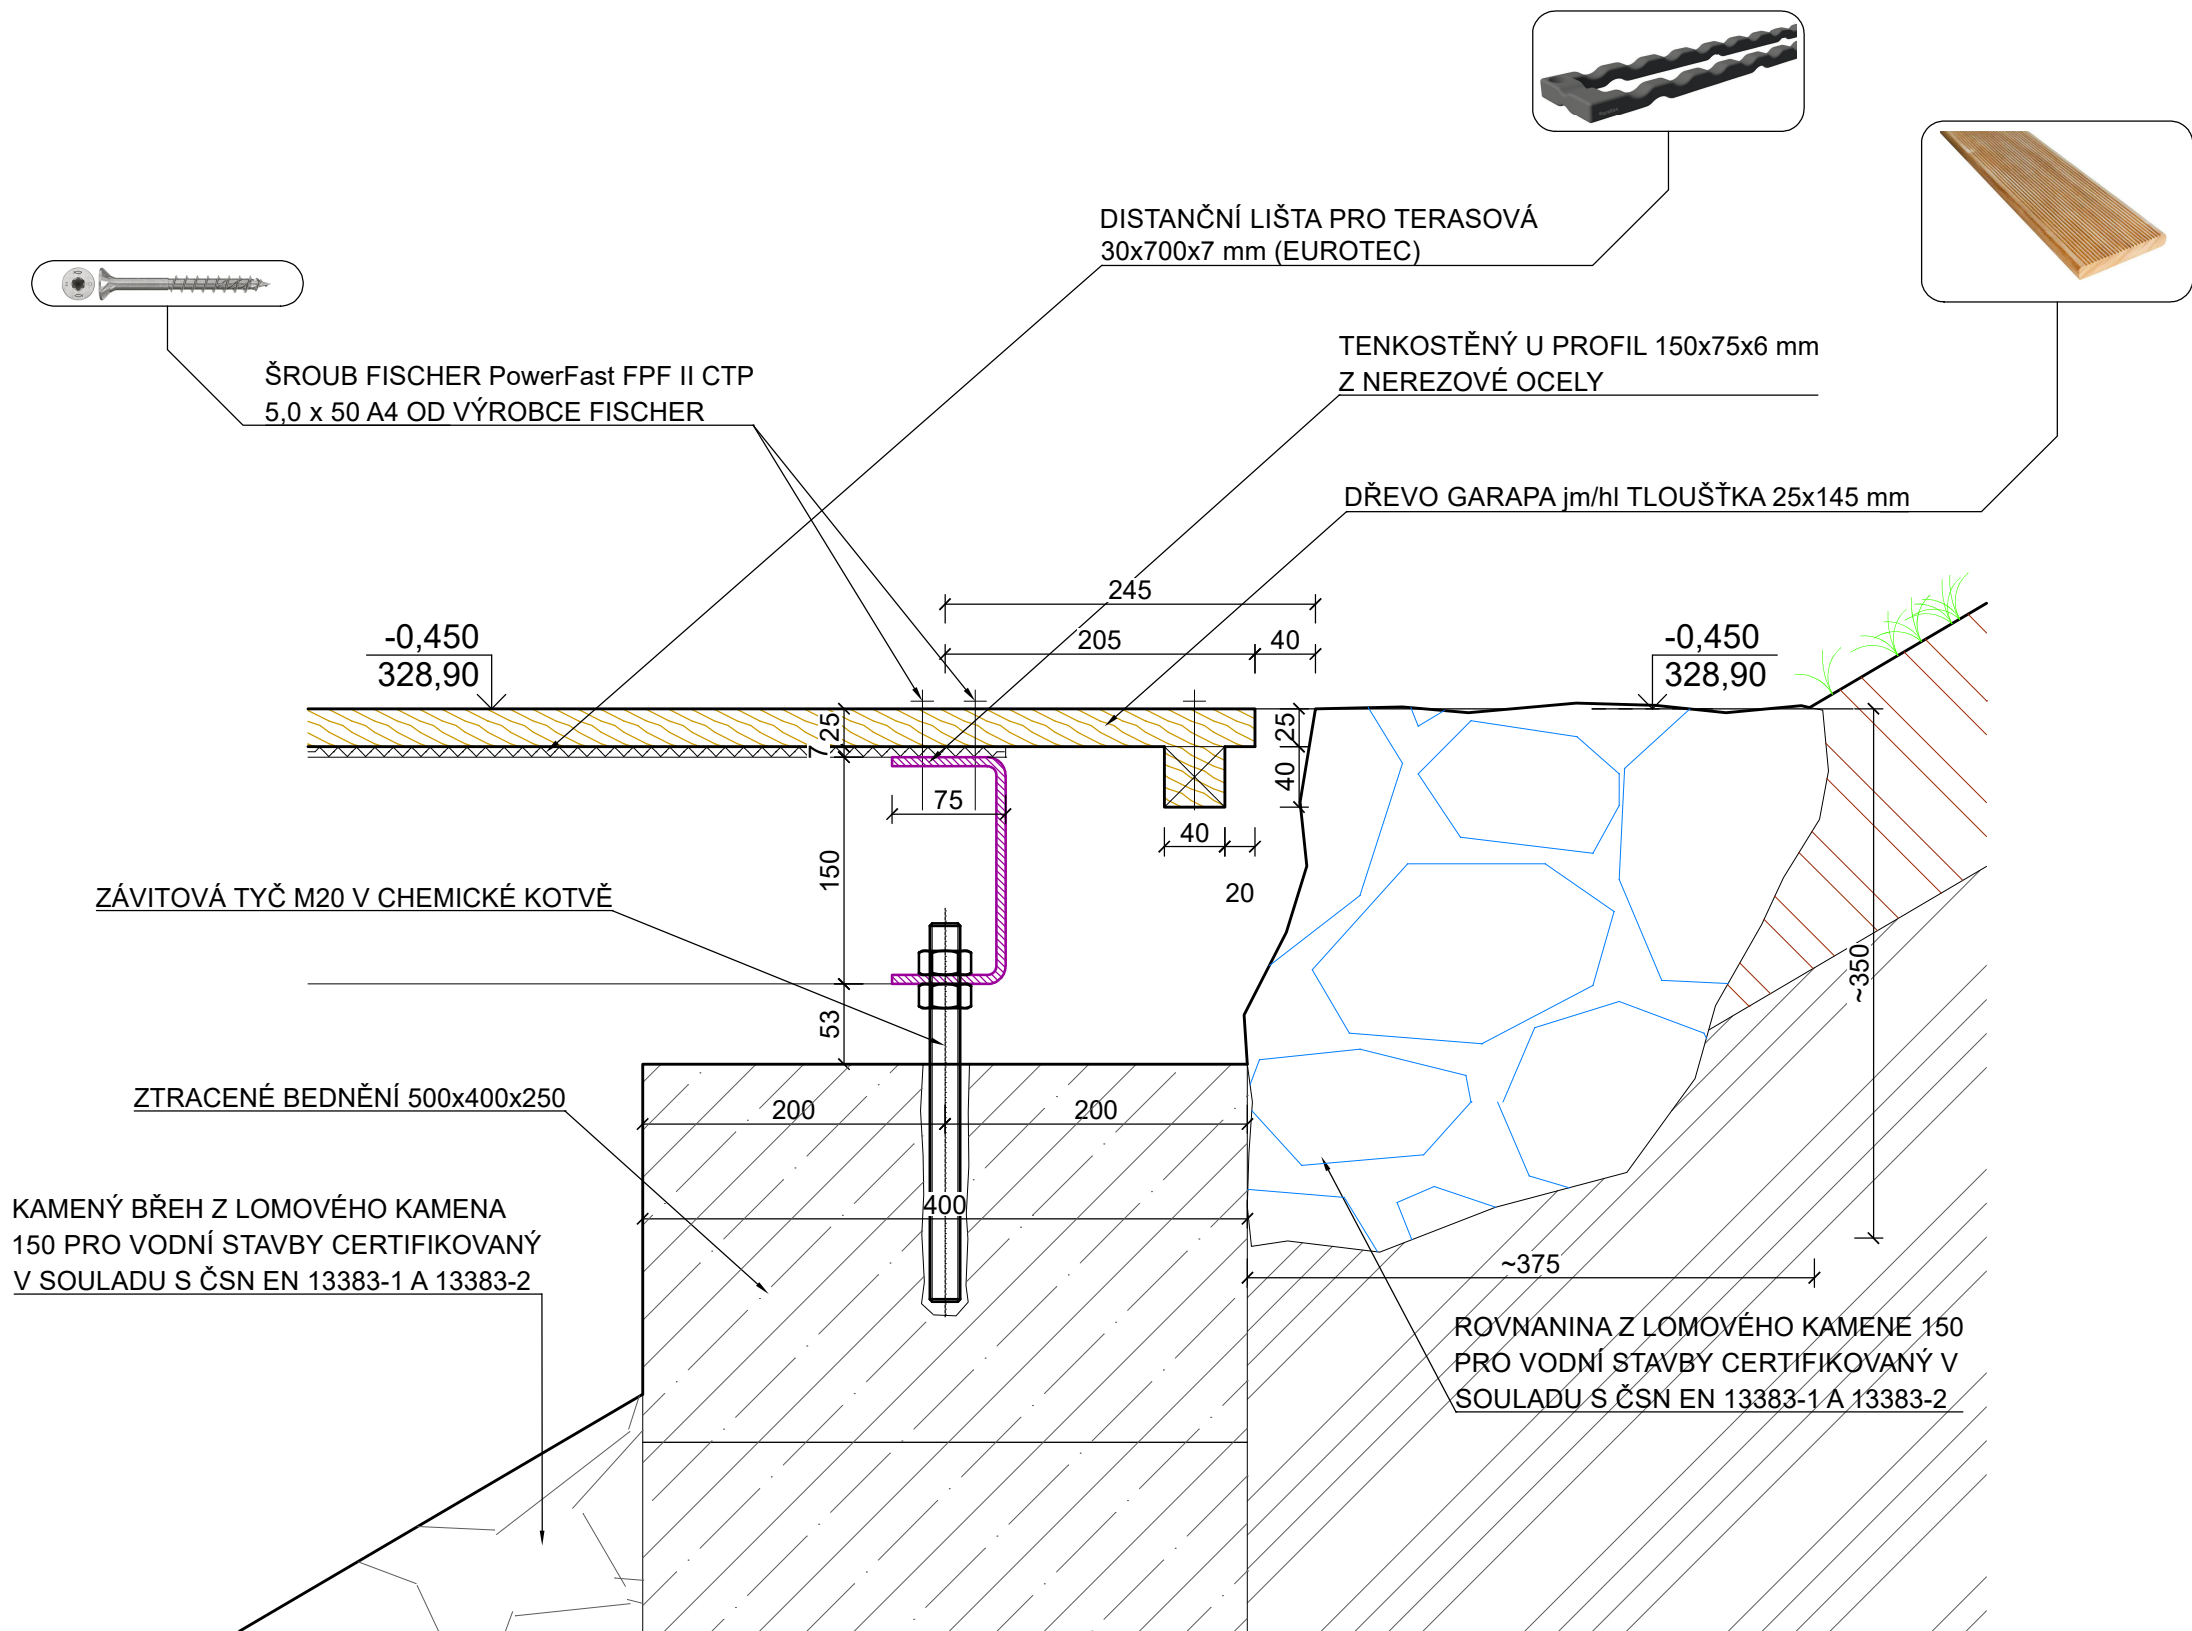

POZNÁMKY

- JÍLOVITÉ DNO RYBNÍKA NESMÍ BÝT PRORAŽENO !!! V PŘÍPADĚ POTŘEBY BUDE PŘIZVAN ZODPOVĚDNÝ PROJEKTANT KE KONZULTACI A VYHODNOCENÍ POSTUPU
- NAVRHOVANÉ ROZMĚRY MOLA MOHOU BÝT PŘED JEHO VÝROBOU UPRAVENY (PROJEKTANTEM ČI INVESTOREM) V NÁVAZNOSTI NA PŘÍRPAVU A REALIZACI ZALOŽENÍ MOLA. FINÁLNÍ ROZMĚRY MOLA BUDOU PŘED VÝROBOU ODSOUHLASENY ZÁPISEM DO STAVEBNÍHO DENÍKU

LEGENDA MATERIÁLŮ:

	PRKNA DŘEVA GARAPA jm/hl TLOUŠŤKA 25x145 mm		PROFILY Z NEREZOVÉ OCELY
	ŠROUB FISCHER PowerFast FPF II CTP 5,0 x 50 A4 200 OD VÝROBCE FISCHER (NEREZOVÉ PROFILY BUDOU PŘEDVRTANÉ 4 VRTÁKEM DO NEREZOVÉ OCELY)		
	ROVNANINA Z LOMOVÉHO KAMENE 150 PRO VODNÍ STAVBY CERTIFIKOVANÝ V SOULADU S ČSN EN 13383-1 A 13383-2. HORNÍ HRANA BUDE V ROVINĚ S ROVINOU MOLA		

AKCE

VÝSTAVBA ODPOČINKOVÉHO MOLA VČETNĚ PŘÍSTUPOVÝCH CEST, VO, PŘÍPOJKY ELEKTRO V LOKALITĚ RYBNÍKA U BILLY V K.Ú. VARNSDORF

MÍSTO

NA P.P.Č. 95, 99, 109, 97, 119/1 V K.Ú. VARNSDORF

INVESTOR

Město Varnsdorf
Nám. E. Beneše 470
40747 Varnsdorf

GENERÁLNÍ PROJEKTANT

for **WOOD**

ZÁSTUPCE INVESTORA

Město Varnsdorf
Nám. E. Beneše 470
40747 Varnsdorf

STAVEBNÍ ČÁST

Ing. VÁCLAV JÁRA
HUSOVA 2075, 407 47 VARNSDORF
TEL. 607 617 494, 412 331 226
e-mail: vaclavjara@seznam.cz

ZODPOVĚDNÝ PROJEKTANT

Ing. VÁCLAV JÁRA
ČKAIT: 0402212

VYPRACOVAL

MARTIN PETRÁK

FORMÁT

525x297

MĚŘÍTKO

1:5

DATUM

19 listopadu 2025

Č. PARÉ/KOPIE

STUPEŇ

PD SP

PROFESE

D.1.1 ARCHITEKTONICKÉ A STAVEBNĚ TECHNICKÉ ŘEŠENÍ

NÁZEV VÝKRESU

DETAIL D

Č. VÝKRESU

D.2.4.4