
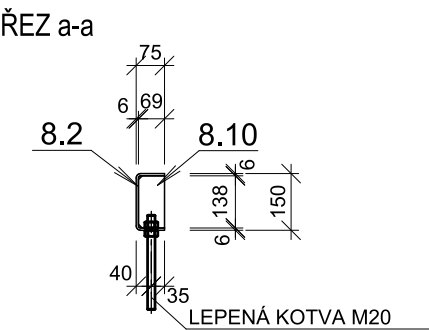


DÍL Č. 8 - 1 ks

PŮDORYS

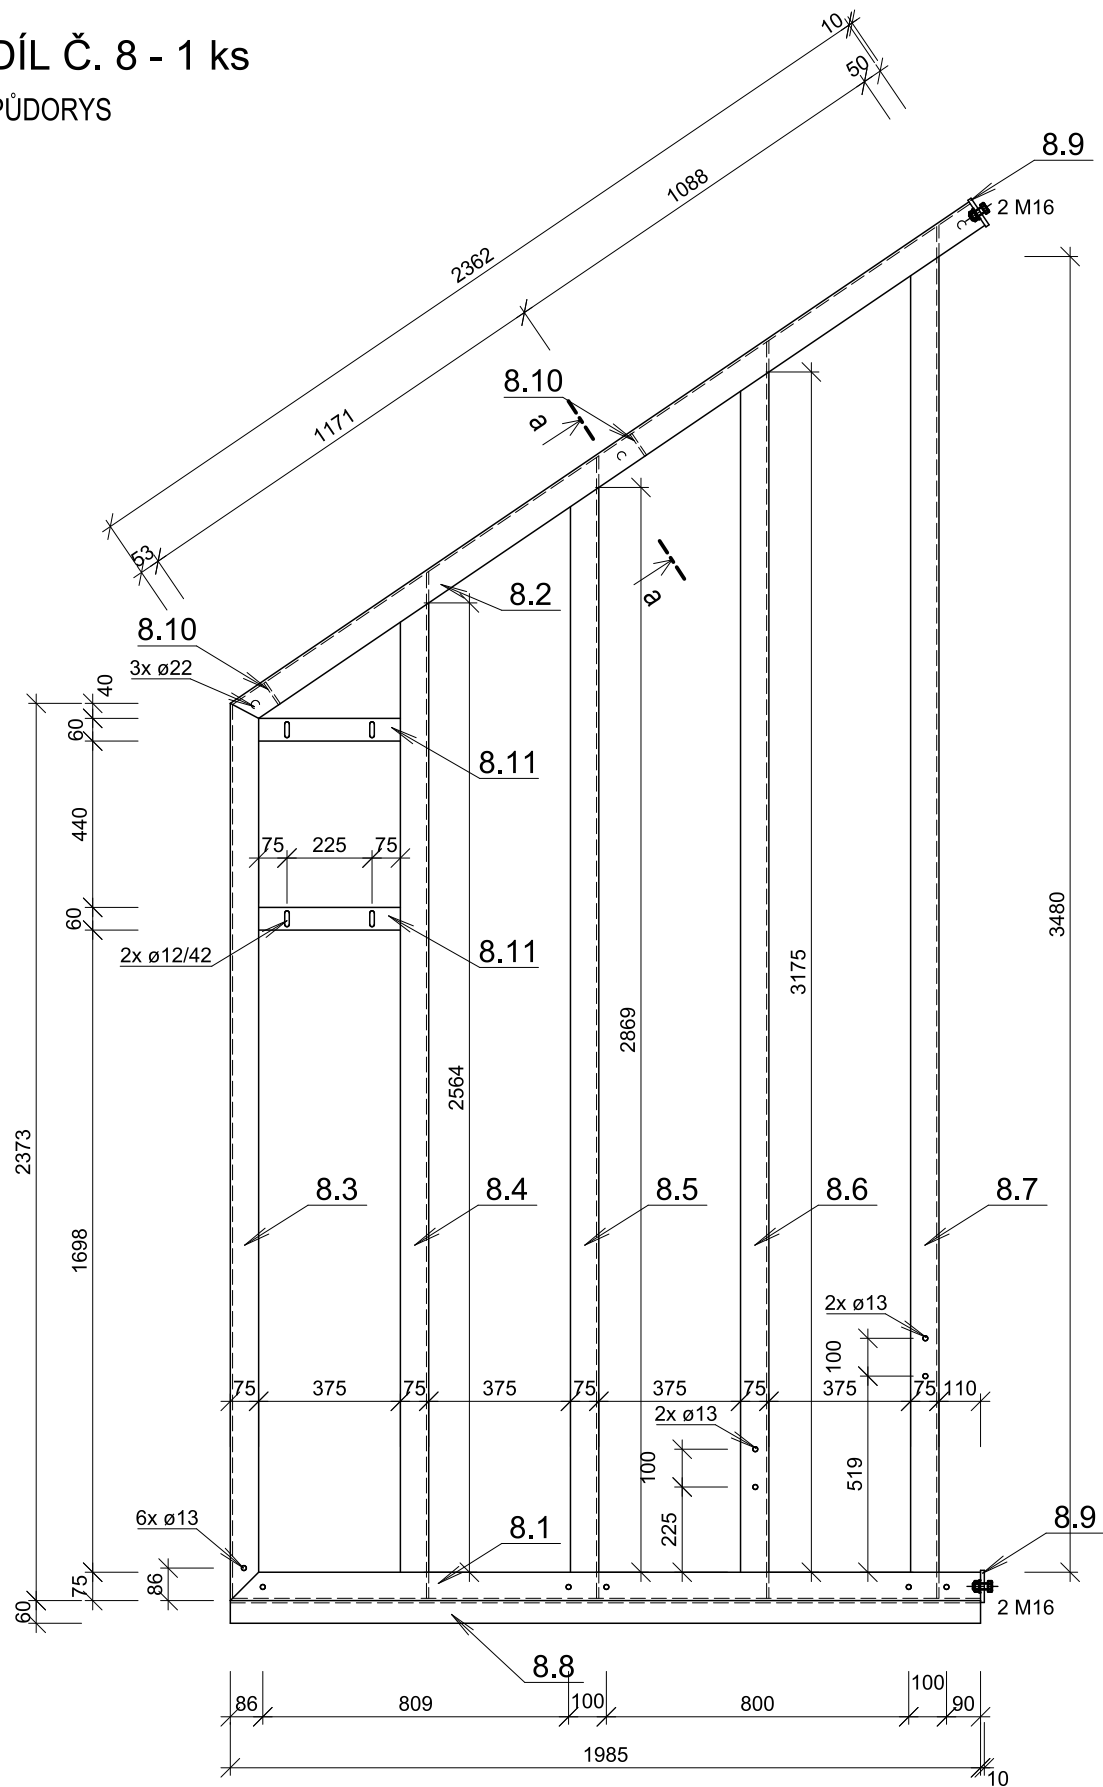

KUSOVNÍK MATERIÁLU

CELKEM							293	
		POMOCNÝ MATER.				0.03	8.5	
8.11	2	PAS60x6-375	1.4301	0.375	2.83	1.1	2.1	
8.10	2	P6-69x138	1.4301	0.01	47.1	0.4	0.9	
8.9	2	P10-85x150	1.4301	0.013	78.5	1	2	
8.8	1	L60x60x6-1985	1.4301	1.985	5.42	10.8	10.8	
8.7	1	U150x75x6-3633	1.4301	3.633	13.82	50.2	50.2	
8.6	1	U150x75x6-3327	1.4301	3.327	13.82	46	46	
8.5	1	U150x75x6-3022	1.4301	3.022	13.82	41.8	41.8	
8.4	1	U150x75x6-2716	1.4301	2.716	13.82	37.5	37.5	
8.3	1	U150x75x6-2373	1.4301	2.373	13.82	32.8	32.8	
8.2	1	U150x75x6-2362	1.4301	2.362	13.82	32.6	32.6	
8.1	1	U150x75x6-1985	1.4301	1.985	13.82	27.4	27.4	
POZ.	KS	POPIS POZICE	MATERIÁL	M.J.	KG/M.J.	JEDN.HM.	CELK.HM.	POZNÁMKA

OCEL 1.4301

PROJEKTOVAL	ING. HOLÍK JIŘÍ	Ing. Holík Jiří U Staré školy 147 415 01 TEPLICE IČO 133 27 721		
KRESLIL	ING. HOLÍK JIŘÍ			
KONTROLOVAL	ING. HOLÍK JIŘÍ			
STAVEBNÍK	Město Varnsdorf, Nám. E. Beneše 470, 407 47 Varnsdorf			
STAVBA		MĚŘÍTKO	1:20	
Výstavba odpočinkového mola vč. přístupových cest SO 01b - ODPOČINKOVÉ MOLO		STUPEŇ	DPS	
		DATUM	11.2025	
OBSAH		FORMÁT	2 A4	č.v.
DÍL Č. 8		ZAK.Č.	1929/25	D.3.4.10