
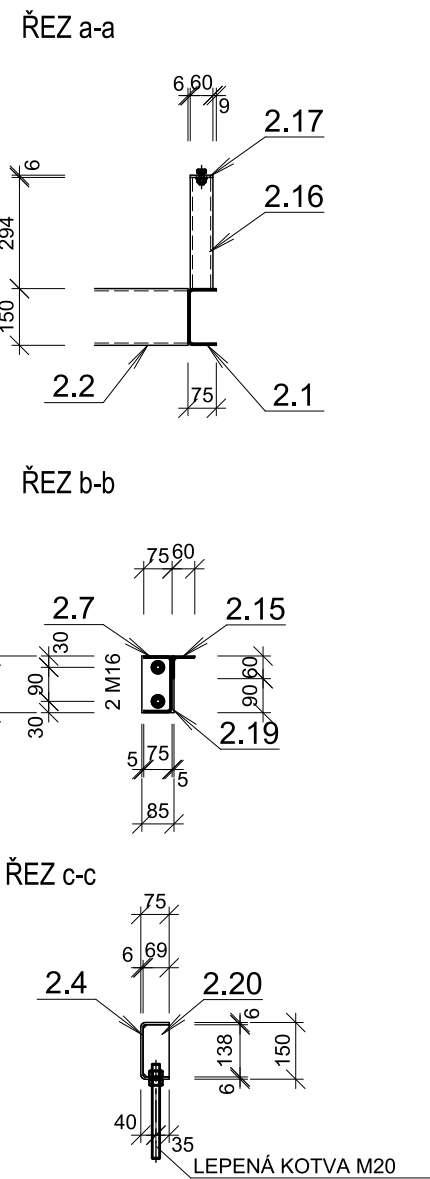


PUDORYS

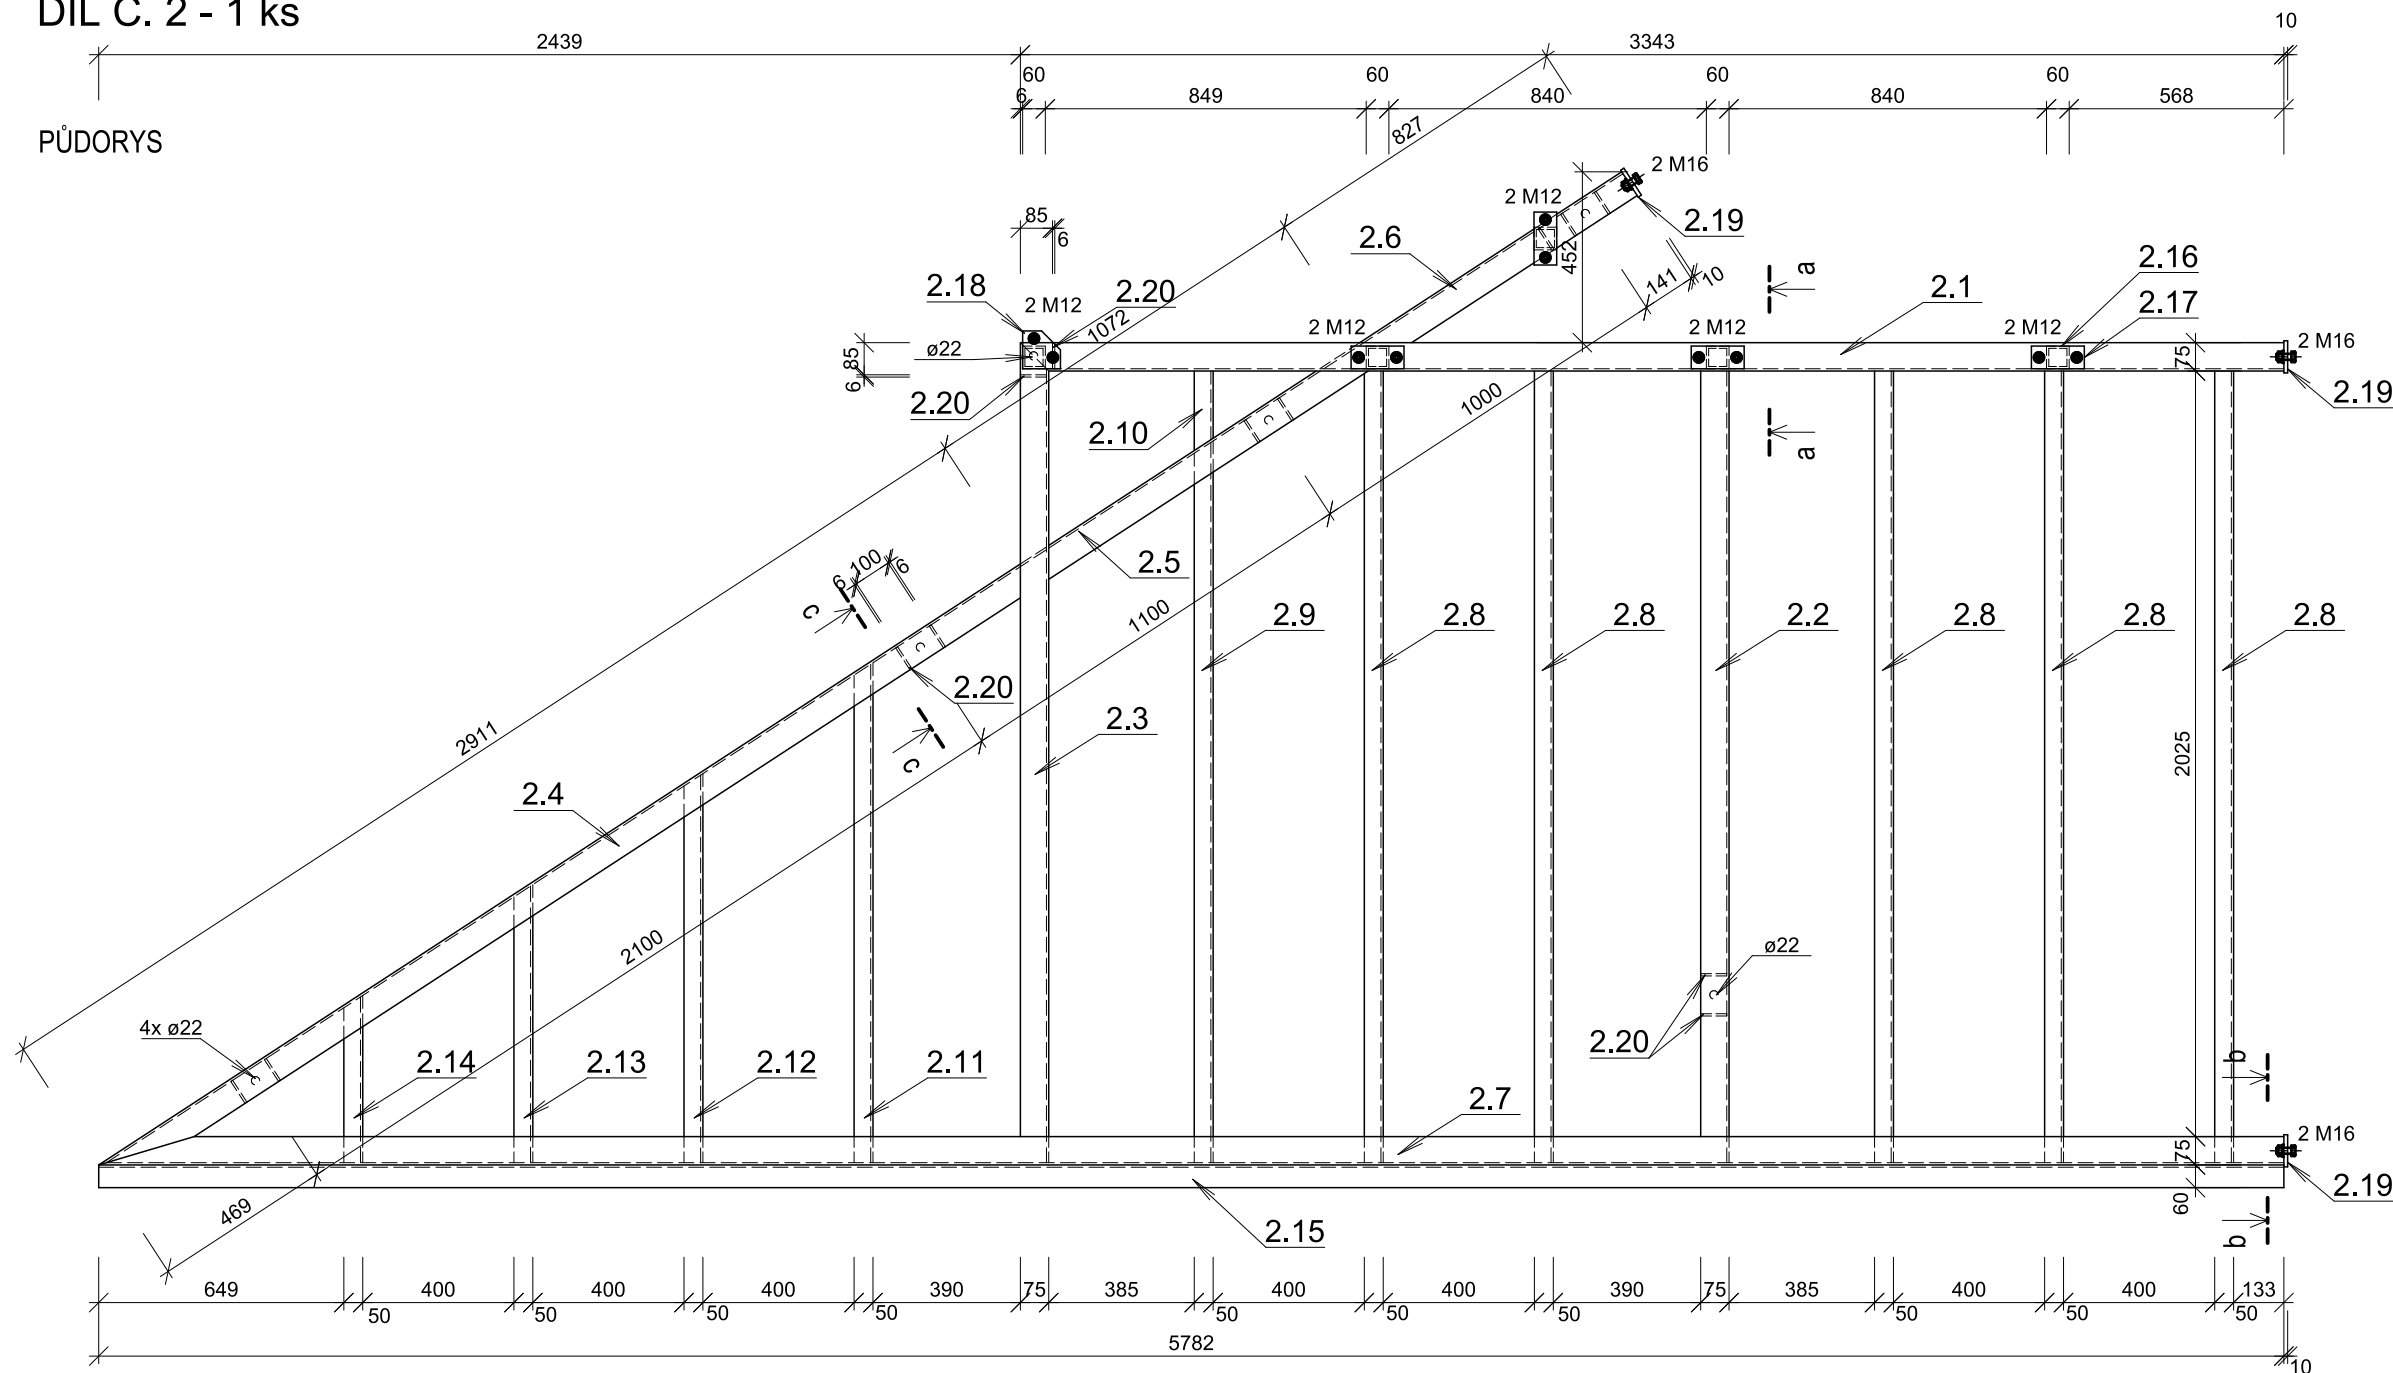

CELKEM							466	
		POMOCNÝ MATER.				0.03	13.6	
2.20	9	P6-69x138	1.4301	0.01	47.1	0.4	4	
2.19	3	P10-85x150	1.4301	0.013	78.5	1	3	
2.18	1	P6-100x100	1.4301	0.01	47.1	0.5	0.5	
2.17	4	P6-140x60	1.4301	0.008	47.1	0.4	1.6	
2.16	5	JAK160x60x6-294	1.4301	0.294	10.3	3	15.1	
2.15	1	L60x60x6-5782	1.4301	5.782	5.42	31.3	31.3	
2.14	1	U100x50x6-442	1.4301	0.442	8.9	3.9	3.9	
2.13	1	U100x50x6-736	1.4301	0.736	8.9	6.6	6.6	
2.12	1	U100x50x6-1029	1.4301	1.029	8.9	9.2	9.2	
2.11	1	U100x50x6-1322	1.4301	1.322	8.9	11.8	11.8	
2.10	1	U100x50x6-210	1.4301	0.21	8.9	1.9	1.9	
2.9	1	U100x50x6-1909	1.4301	1.909	8.9	17	17	
2.8	5	U100x50x6-2094	1.4301	2.094	8.9	18.6	93.2	
2.7	1	U150x75x6-5782	1.4301	5.782	13.82	79.9	79.9	
2.6	1	U150x75x6-954	1.4301	0.954	13.82	13.2	13.2	
2.5	1	U150x75x6-1009	1.4301	1.009	13.82	13.9	13.9	
2.4	1	U150x75x6-2993	1.4301	2.993	13.82	41.4	41.4	
2.3	1	U150x75x6-2169	1.4301	2.169	13.82	30	30	
2.2	1	U150x75x6-2094	1.4301	2.094	13.82	28.9	28.9	
2.1	1	U150x75x6-3343	1.4301	3.343	13.82	46.2	46.2	
POZ.	KS	POPIS POZICE	MATERIÁL	M.J.	KG/M.J.	JEDN.HM.	CELK.HM.	POZNÁMKA

PROJEKTOVAL	ING. HOLÍK JIŘÍ	Ing. Holík Jiří U Staré školy 147 415 01 TEPLICE IČO 133 27 721		
KRESLIL	ING. HOLÍK JIŘÍ			
KONTROLOVAL	ING. HOLÍK JIŘÍ			
STAVEBNÍK	Město Varnsdorf, Nám. E. Beneše 470, 407 47 Varnsdorf			
STAVBA		MĚŘÍTKO	1:20	
Výstavba odpočinkového mola vč. přístupových cest SO 01b - ODPOČINKOVÉ MOLO		STUPEŇ	DPS	
		DATUM	11.2025	
		OBSAH		FORMÁT
DÍL Č. 2		ZAK.Č.	1929/25	